





PLAN RDC SUPERIEUR

PLAN RDC INFÉRIEUR

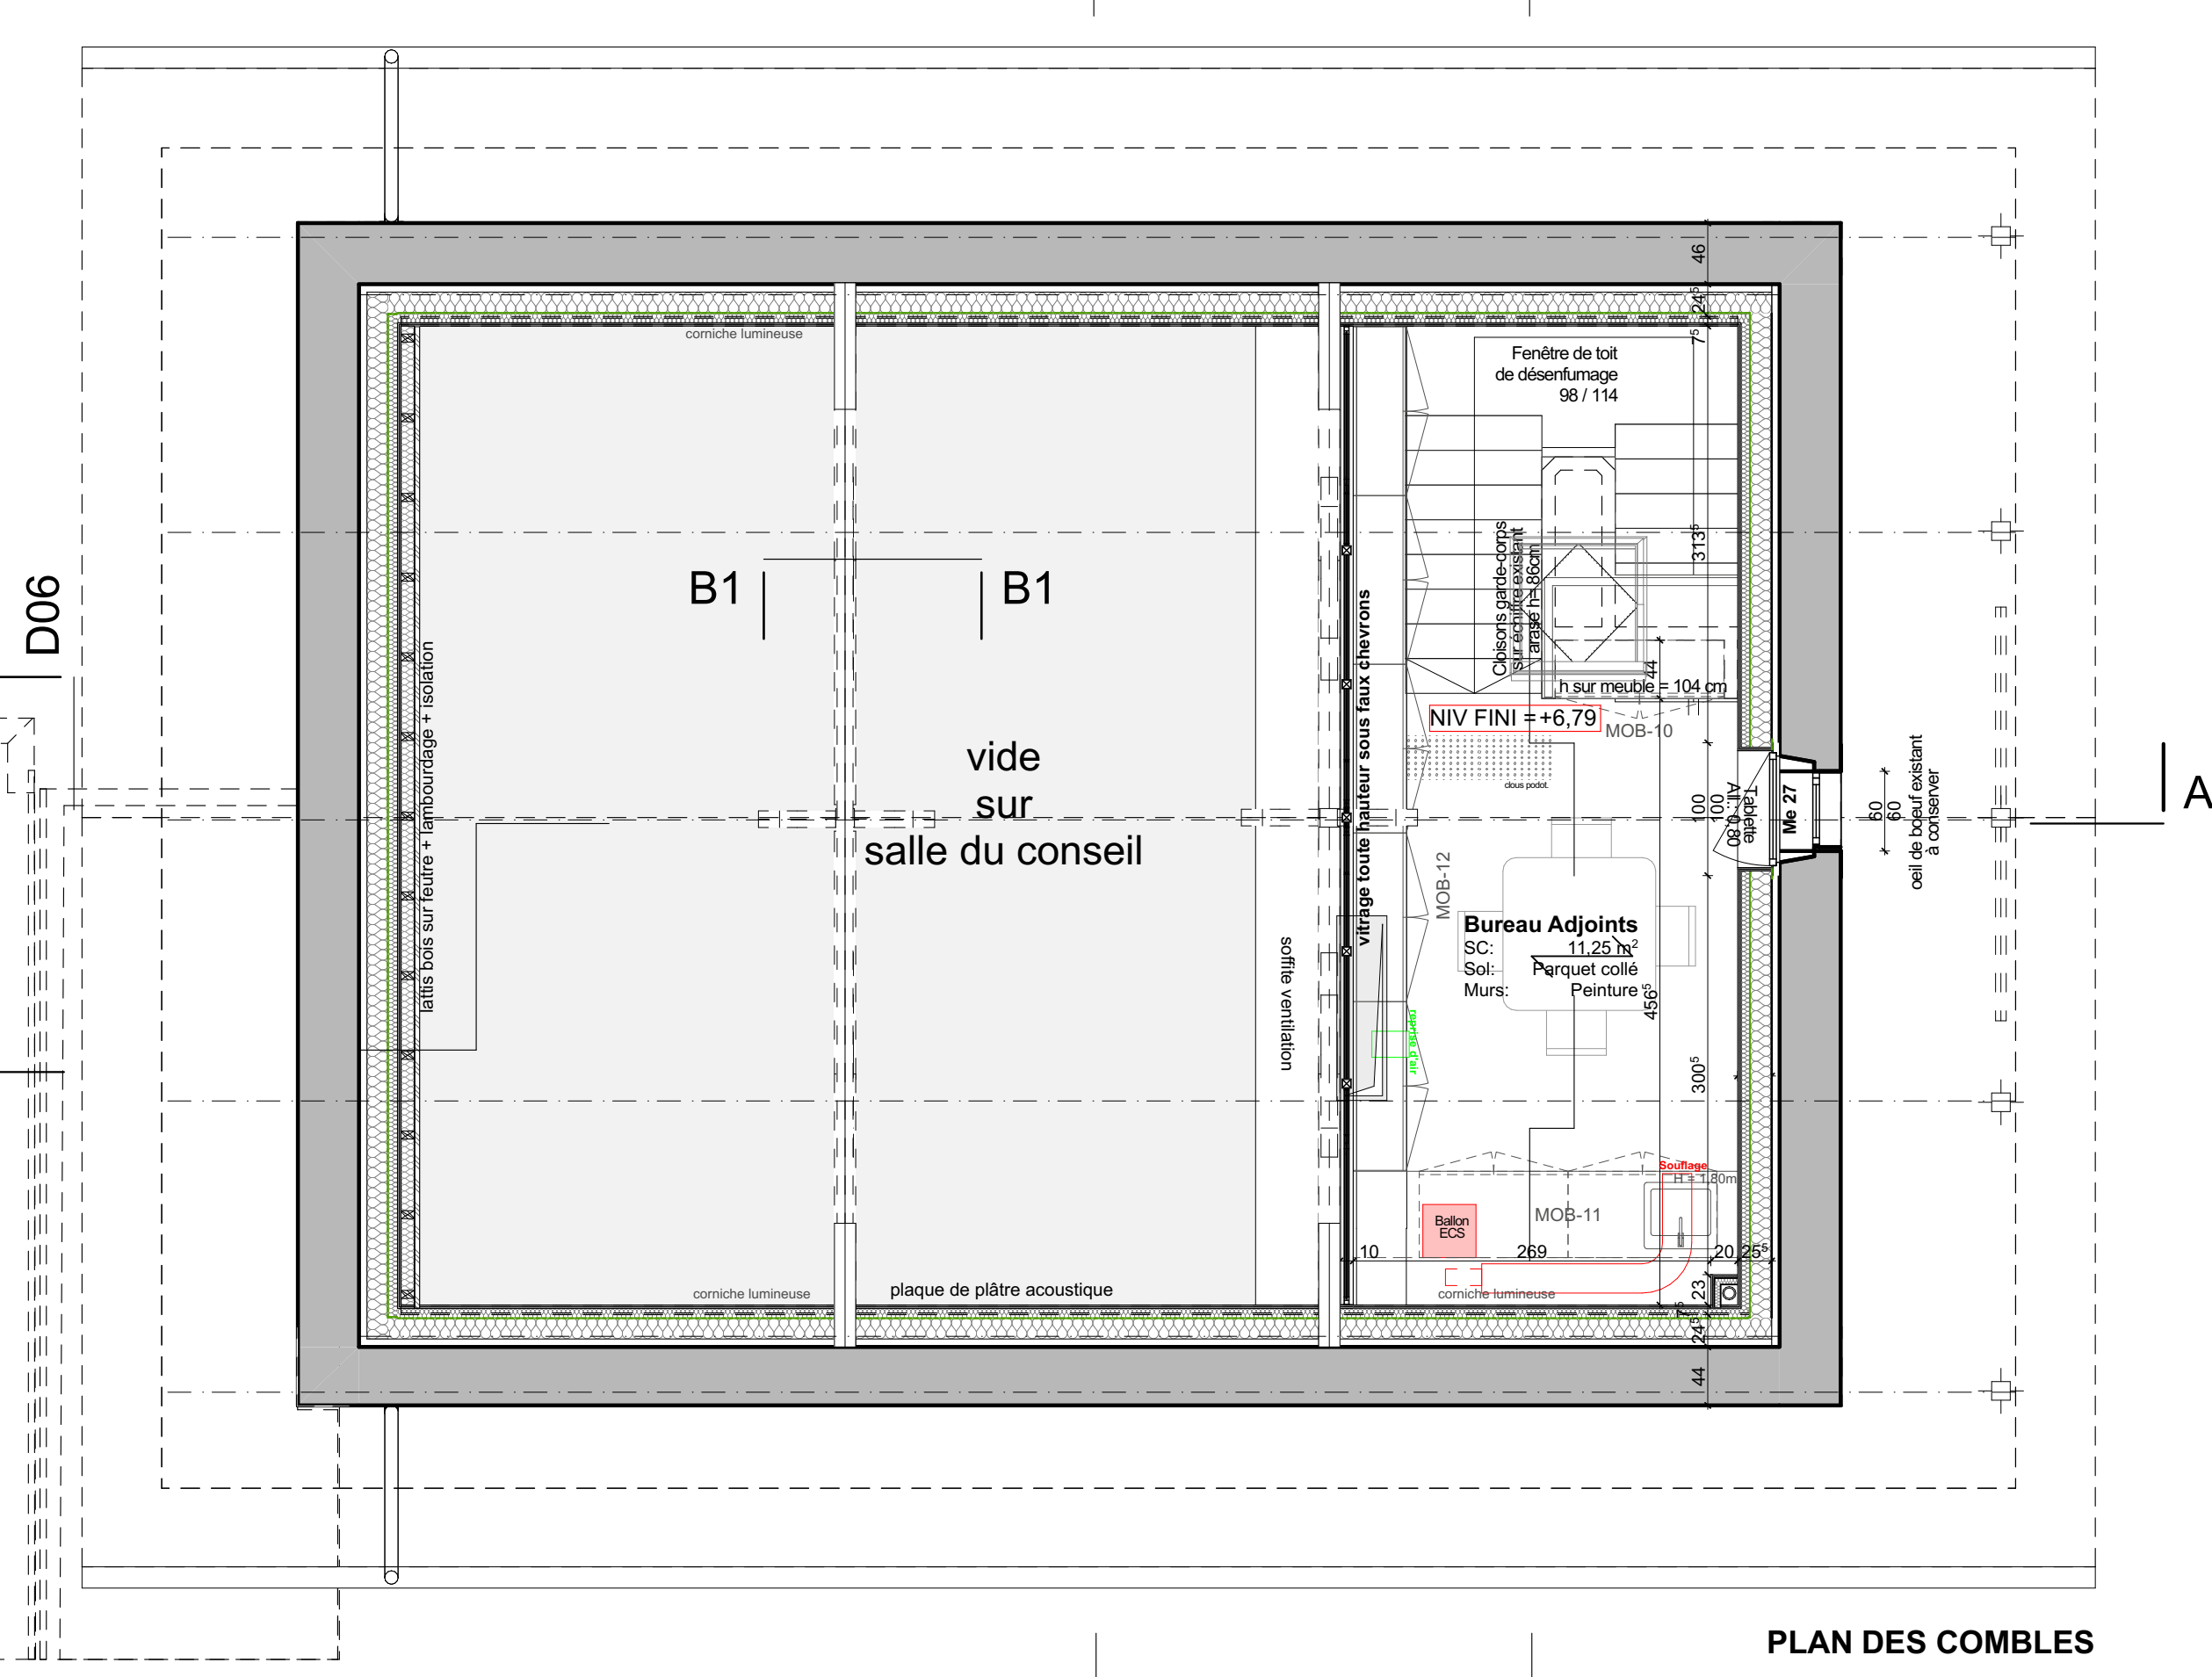

PLAN DES COMBLES

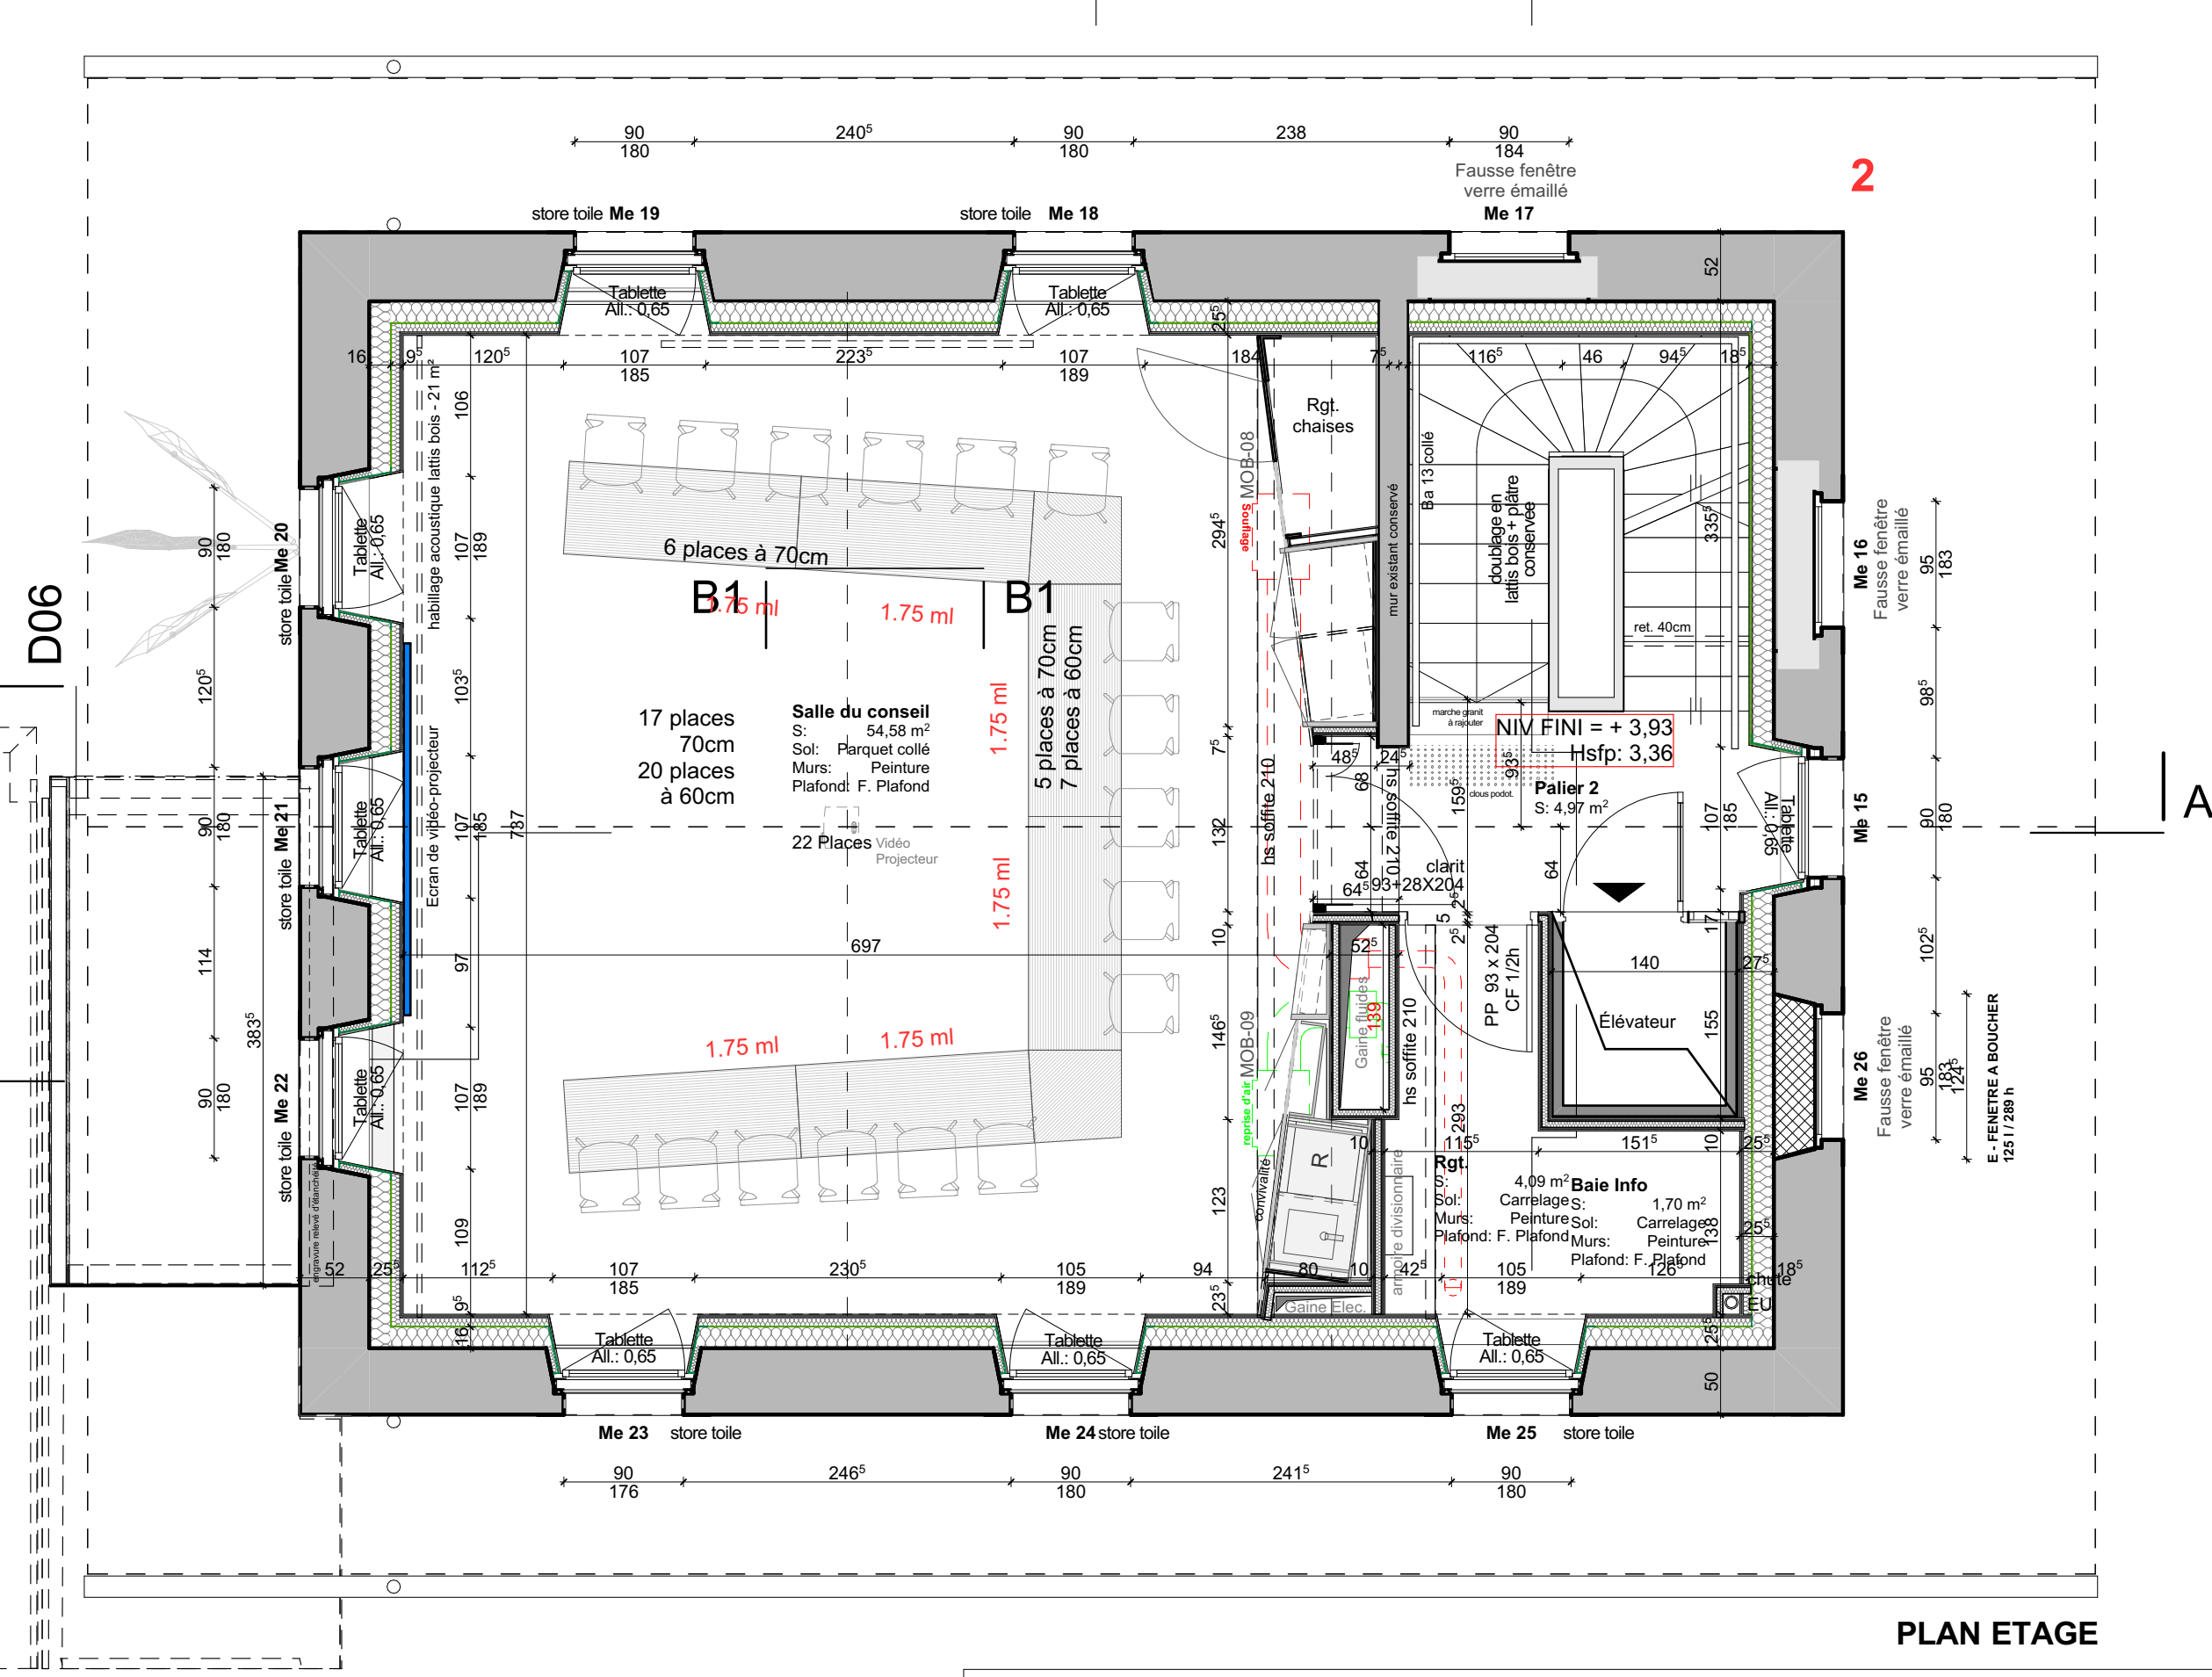

PLAN ETAGE



TRANSFORMATION D'UNE ECOLE EN MAIRIE

7 Place de la Mairie - BOGEVE, 74250

Mairie de Bogève Adresse: 7 Place de la Mairie - BOGEVE, 74250		
N° de projet: 260	Phase de projet: EXE Ind 5	
N° de plan: 04	Plan: PLANS	ALTITUDE: 98.98 m altitude NGF 00 + sur secteur existant grand porte d'entrée Me 11
DATE	MODIFICATIONS	INDICE
10/01/2019	REC NEF - WC 2 - Installation de la porte d'entrée bois existante.	2
11/02/2019	REC NEF - salle associative - note d'étape de la porte de boutique actuelle - Ajout occupier AEP	3
REC NEF -	Plan des combles - note d'étape de la porte de boutique actuelle - Ajout occupier AEP	4
REC NEF -	Plan des combles - note d'étape de la porte de boutique actuelle - Ajout occupier AEP	5
06-08-2020	Plan des combles - note d'étape de la porte de boutique actuelle - Ajout occupier AEP	