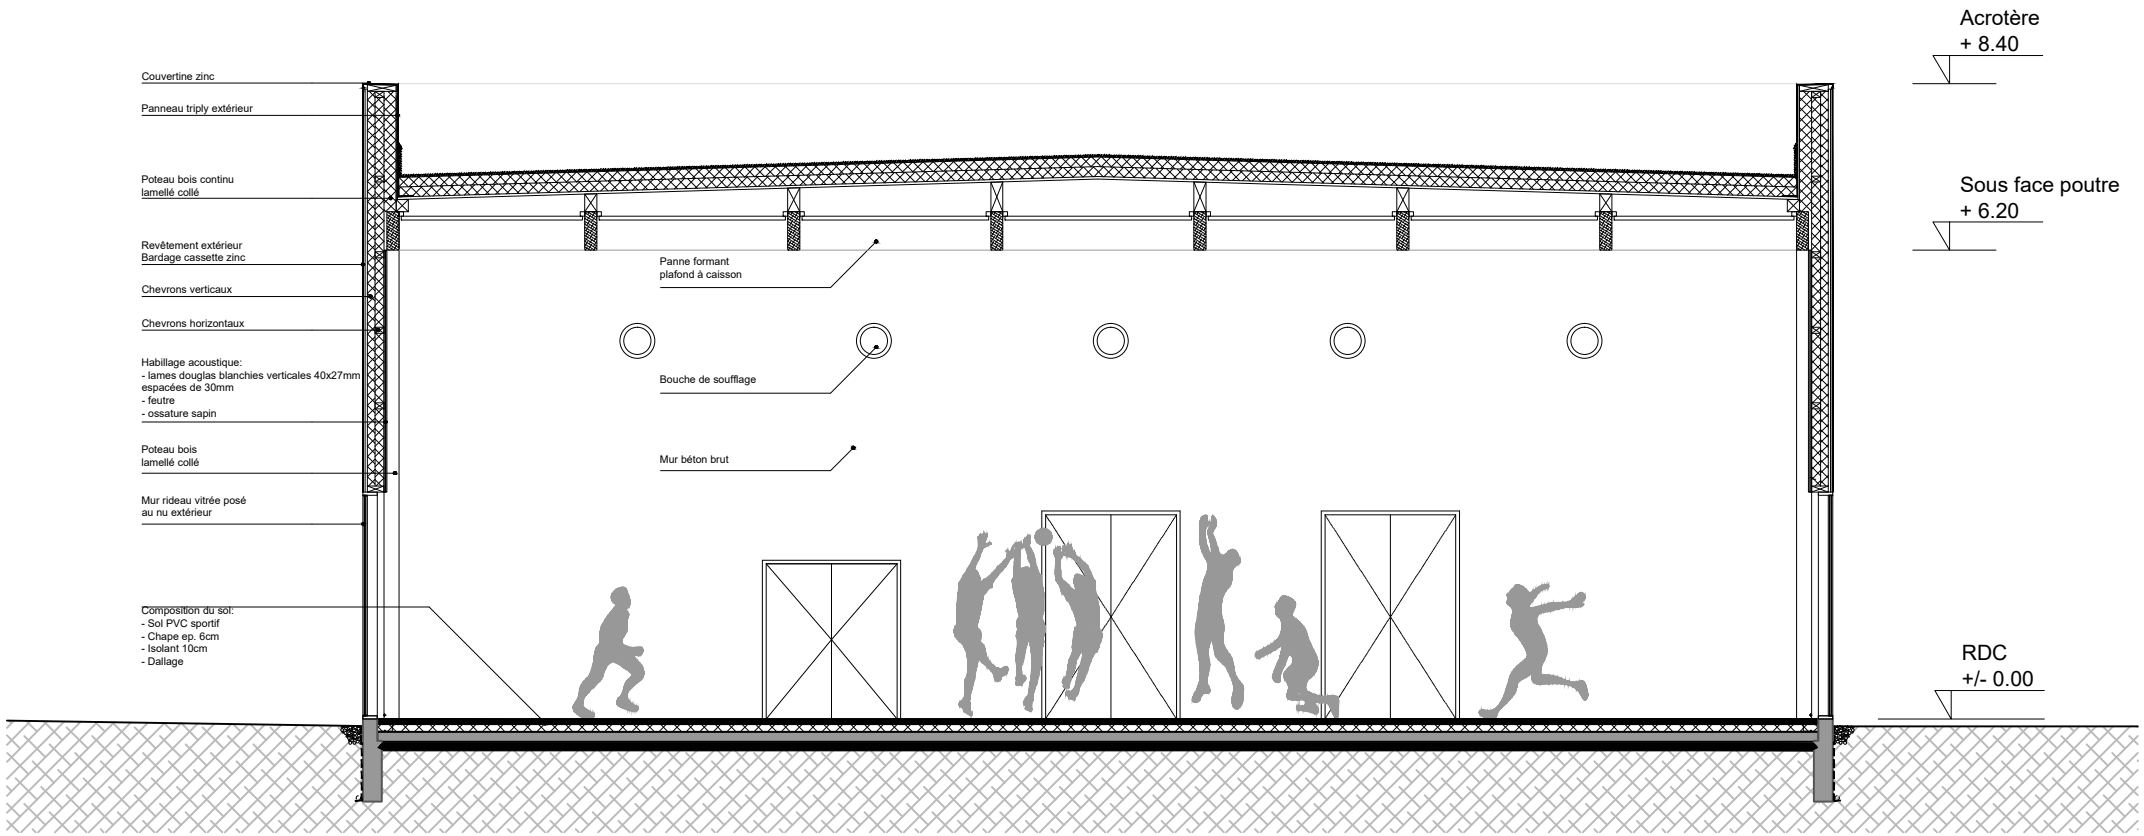
Acrotère
+ 8.40
Couvertine zinc
Panneau triply extérieur
Poteau bois continu
lamellé collé
Sous face poutre
+ 6.20
Revêtement extérieur
Bardage cassette zinc
Panne formant
plafond à caisson
Chevrons verticaux
Chevrons horizontaux
Habillage acoustique:
- lames douglas blanchies verticales 40x27mm
espacées de 30mm
- feutre
- ossature sapin
Bouche de soufflage
Poteau bois
lamellé collé
Mur béton brut
Mur rideau vitrée posé
au nu extérieur
Composition du sol:
- Sol PVC sportif
- Chape ep. 6cm
- Isolant 10cm
- Dallage
RDC
+/- 0.00