





ELEVATION COTE HALL - ECH. 1/50°

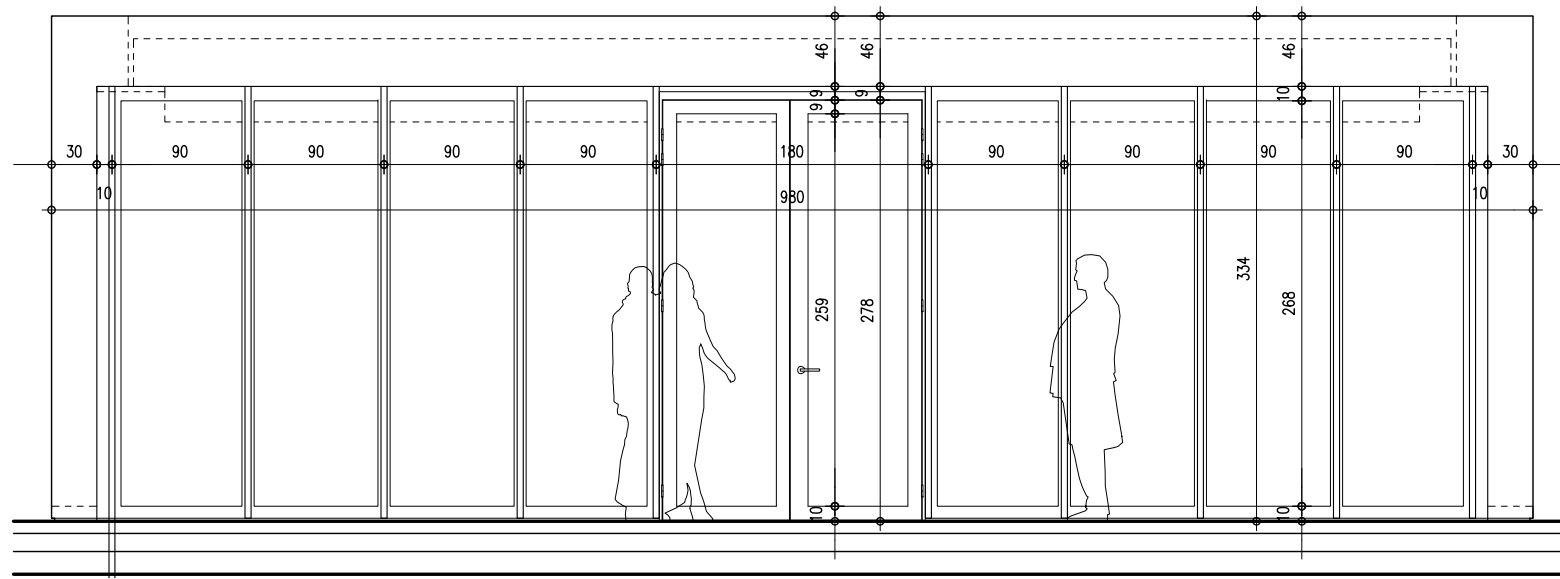


COUPE TRANSVERSALE - ECH. 1/50°

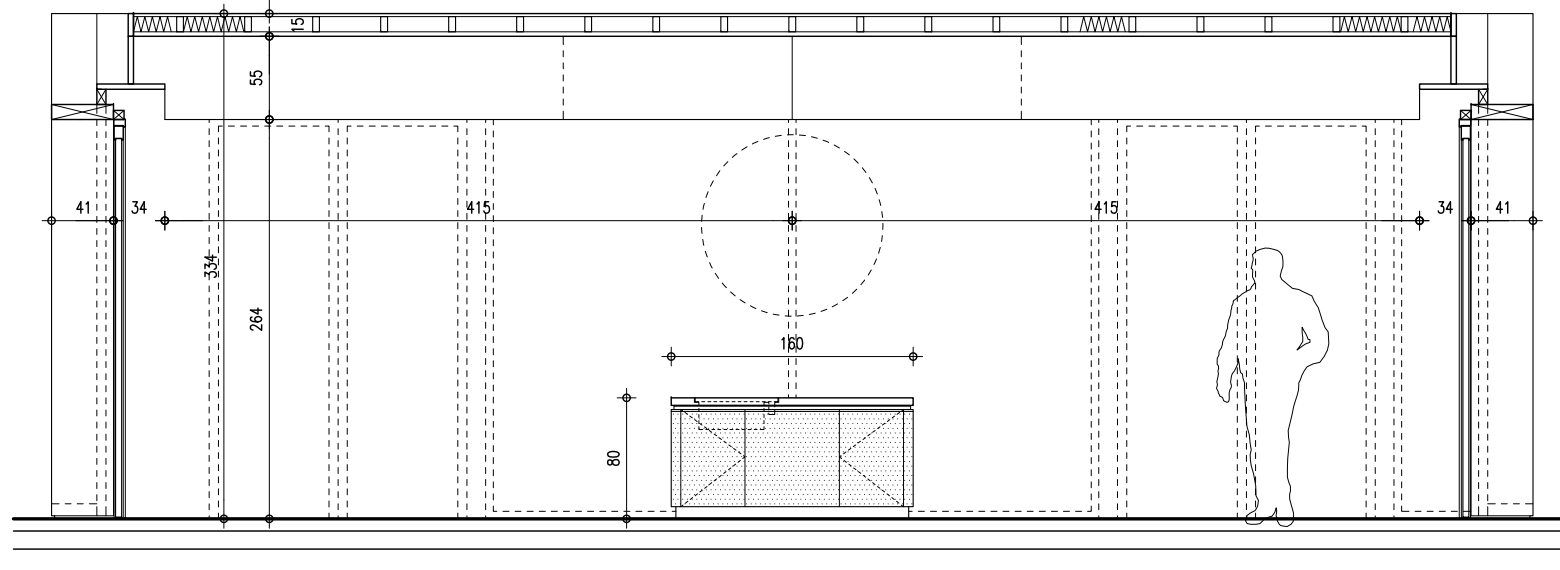

COUPE TRANSVERSALE - ECH. 1/50°

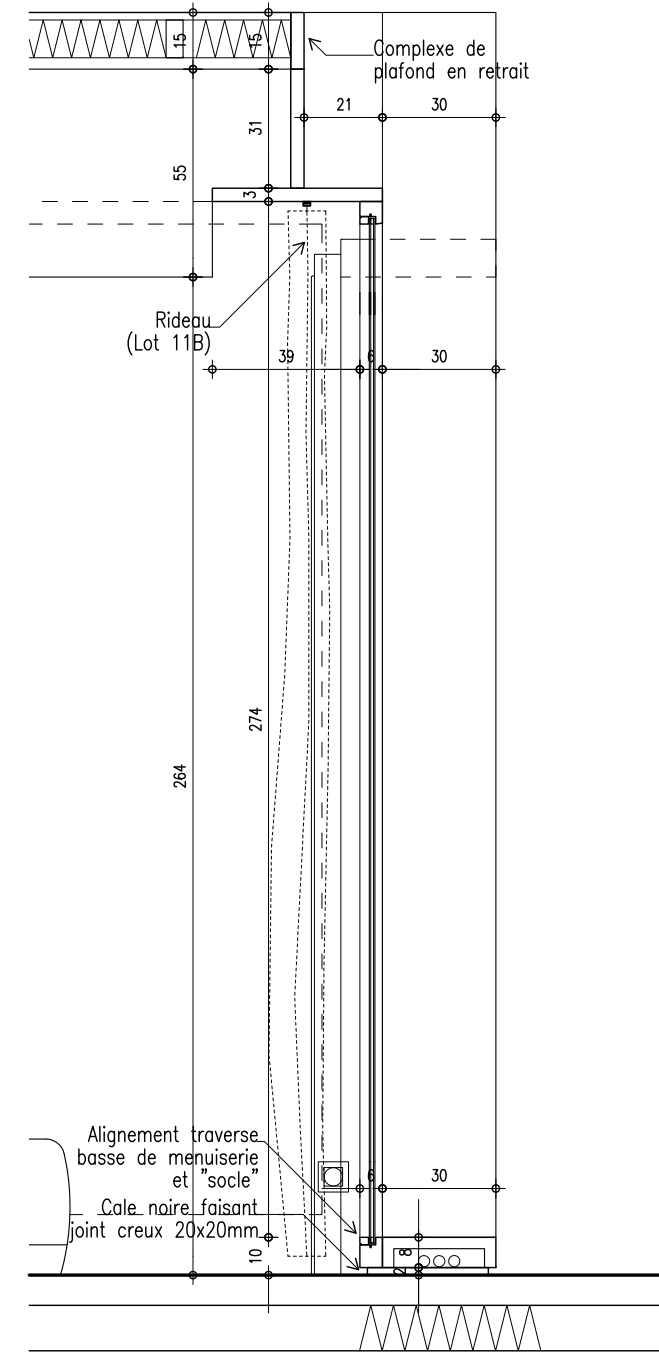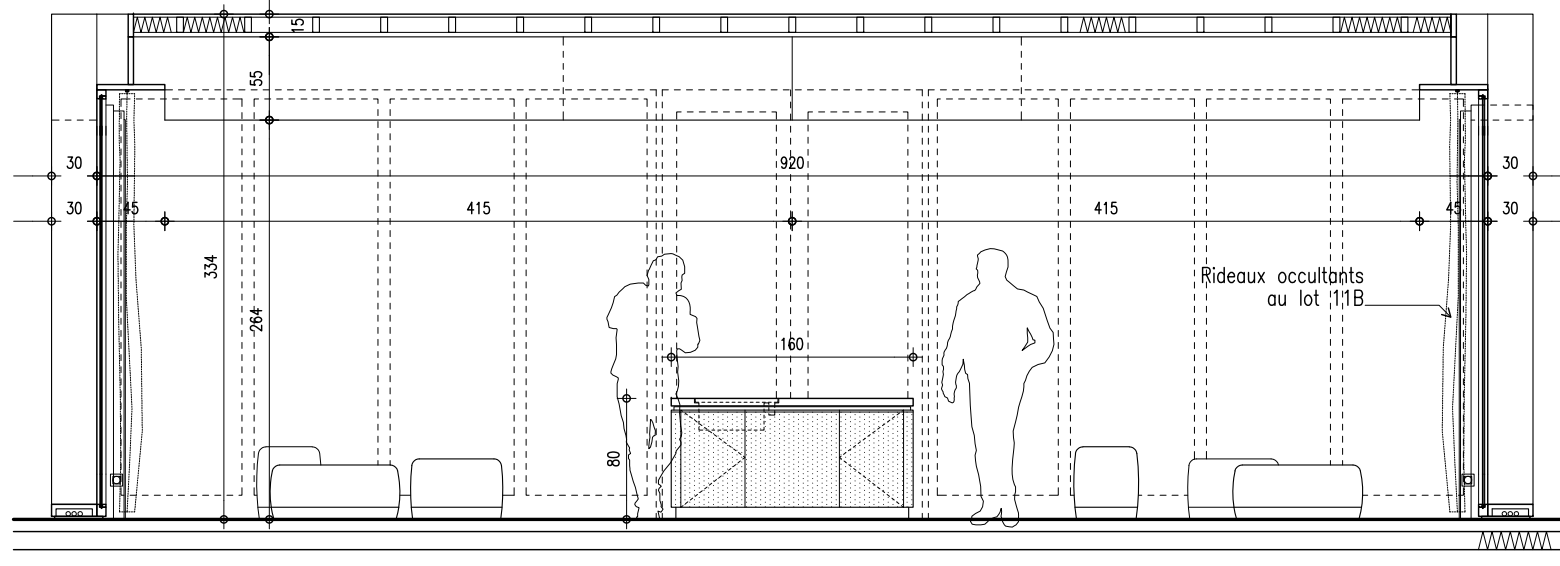

COUPE SUR PAROI
ECH. : 1/20°

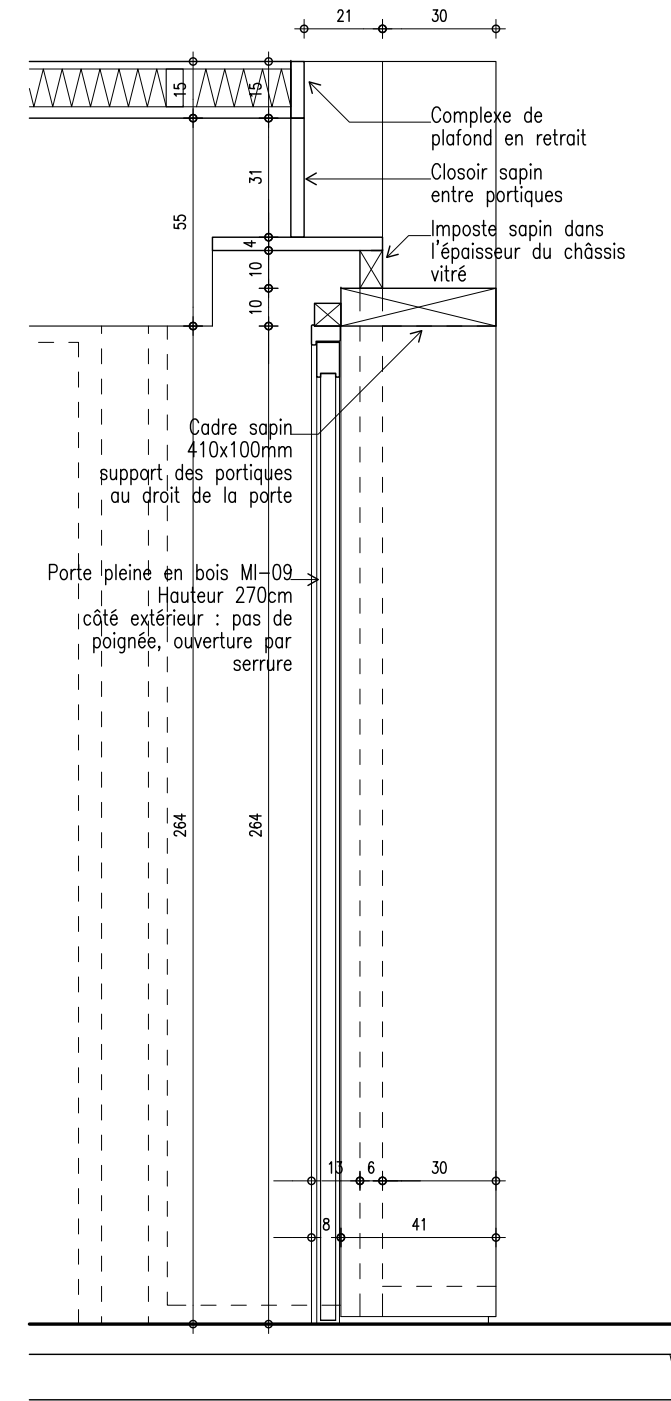

COUPE SUR PORTE LATERALE
ECH. : 1/20°