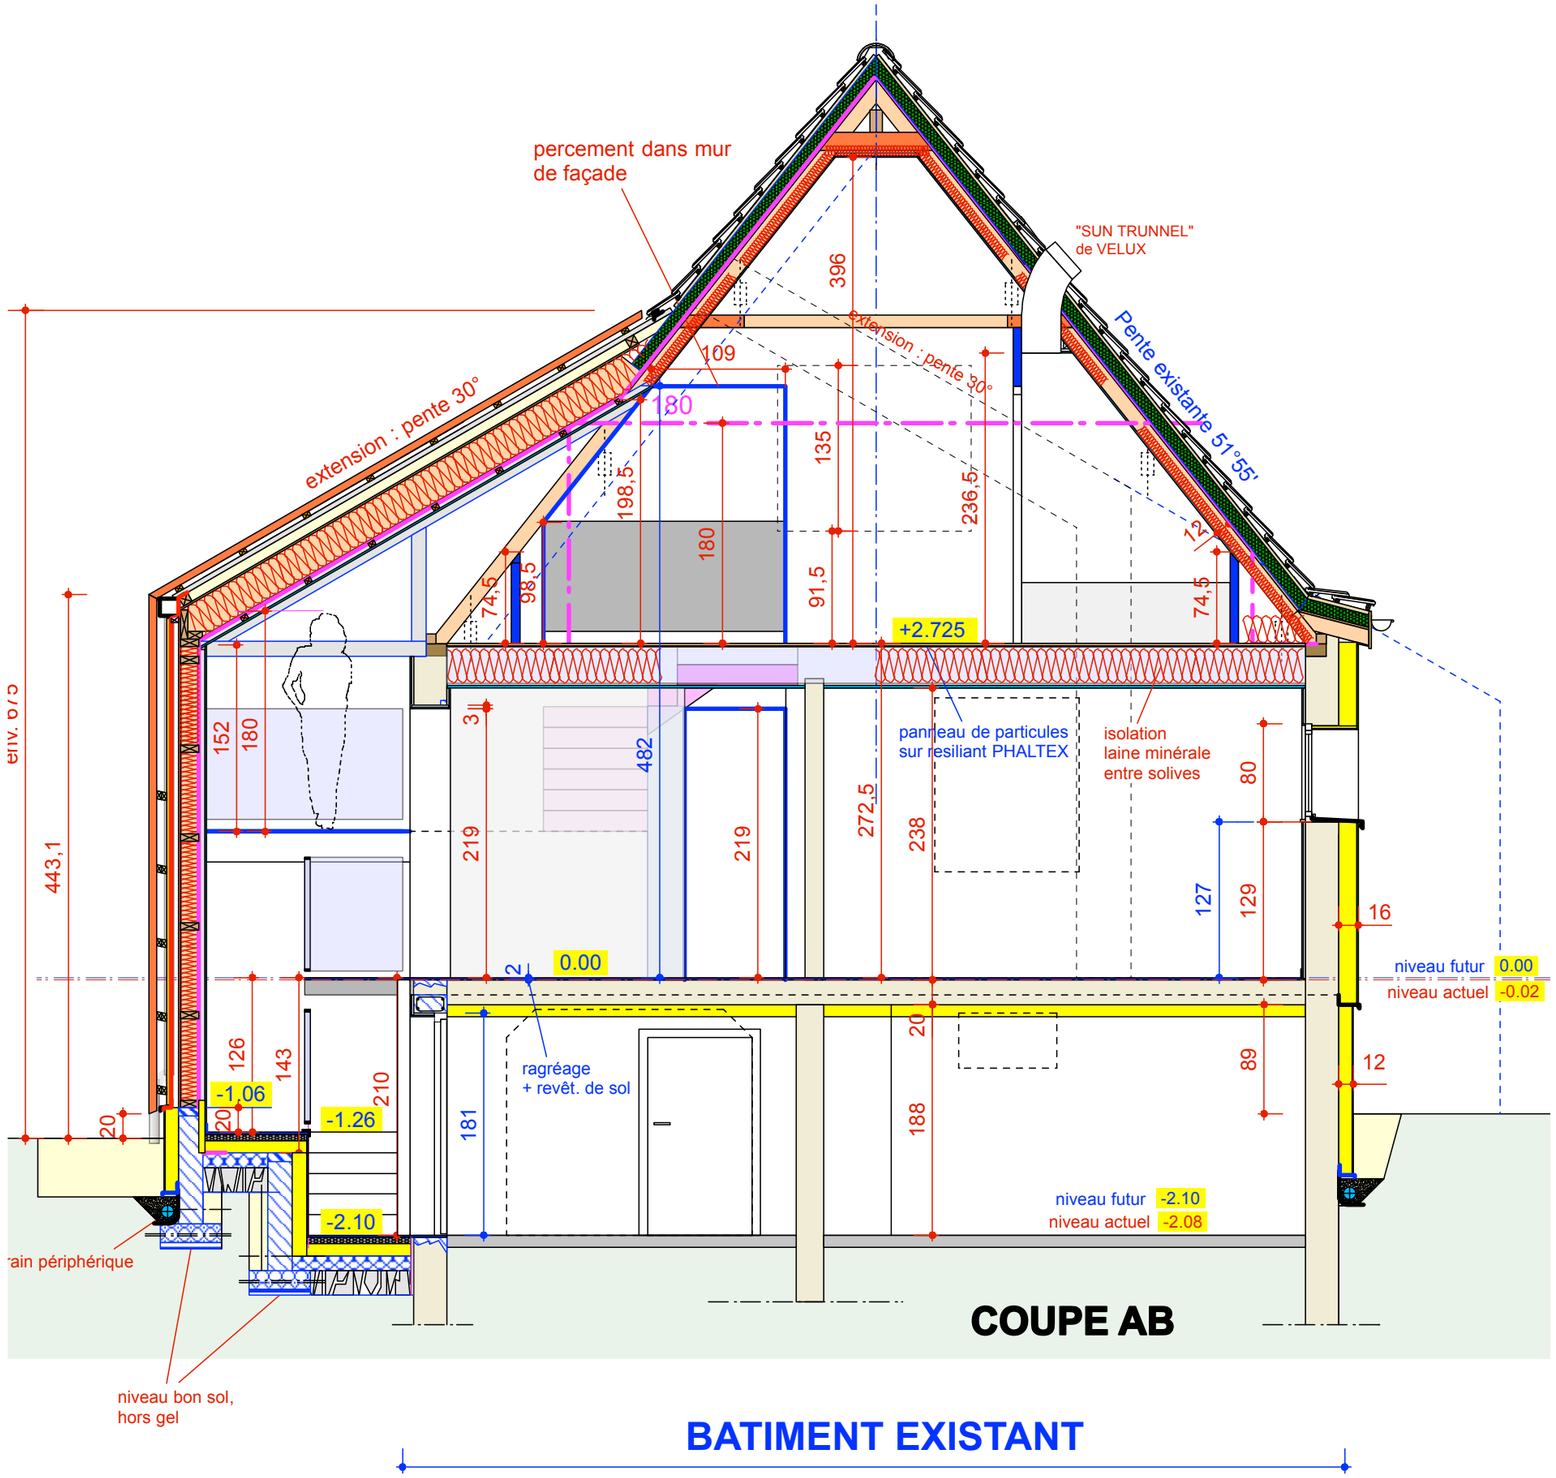

BATIMENT EXISTANT

MAITRE D'OUVRAGE : **Catherine NOVIANT** 238, Avenue de la Roseraie 88800 VITTEL	**REAMÉNAGEMENT ET EXTENSION D'UNE HABITATION** **79, Rue Robert Schuman - 88800 VITTEL** **D.O.E. (Dossier des Ouvrages Exécutés) - AOUT 2017** **COUPE AB - 1/50e - ETAT FUTUR - EXTENSION / BAT. EXISTANT**	marsal rousselot architectes 37, rue Jeanne d'Arc 88800 Vittel Tél.03.29.08.23.01 Fax.09.70.61.64.87 architectes@marsalrousselot.com www.marsalrousselot.com s.a.r.l. d'architecture