



Élévation

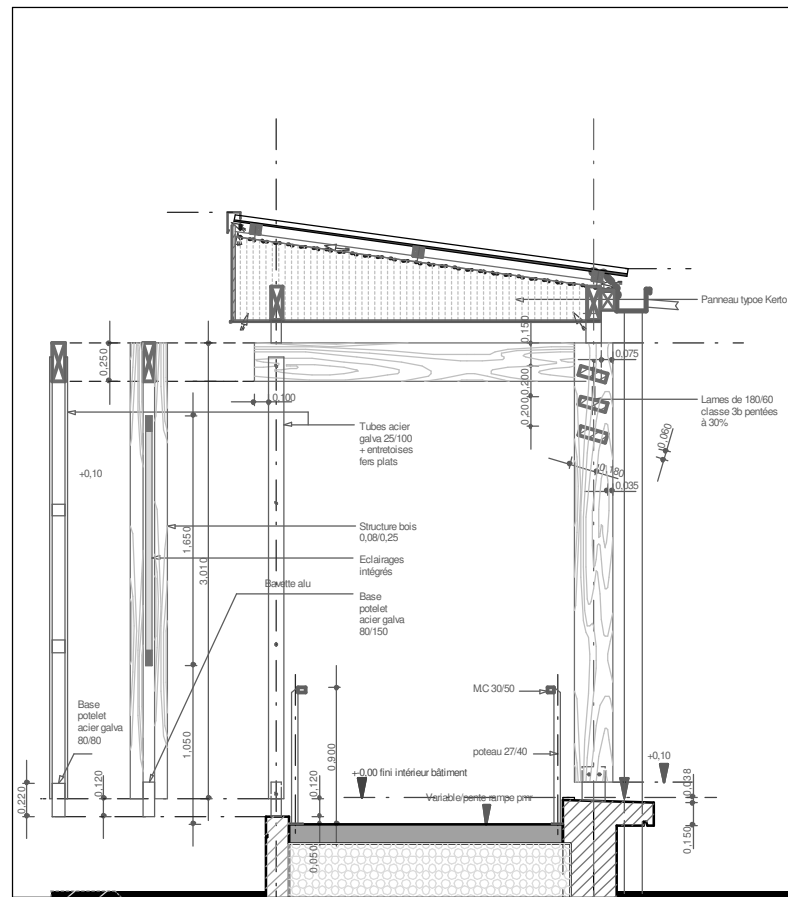


Coupe sur galerie ouverte

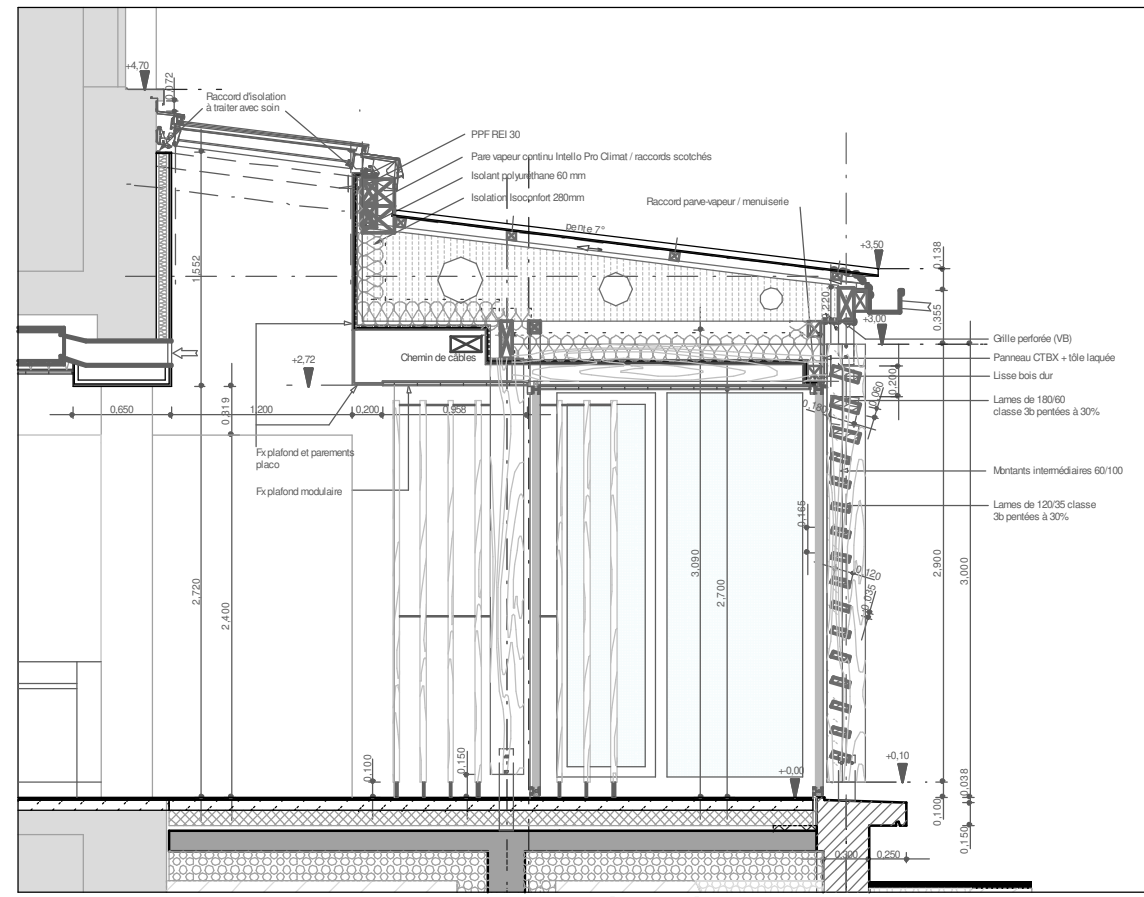

Coupe sur galerie couverte / SAS fermé 1/50è

- CD 39
- Collège de St.Laurent
1/2 pension
- D 00
- Coupes
- Echelle : 1/100è
et 1/50è
- Date doc. : /
- Mise à jour :

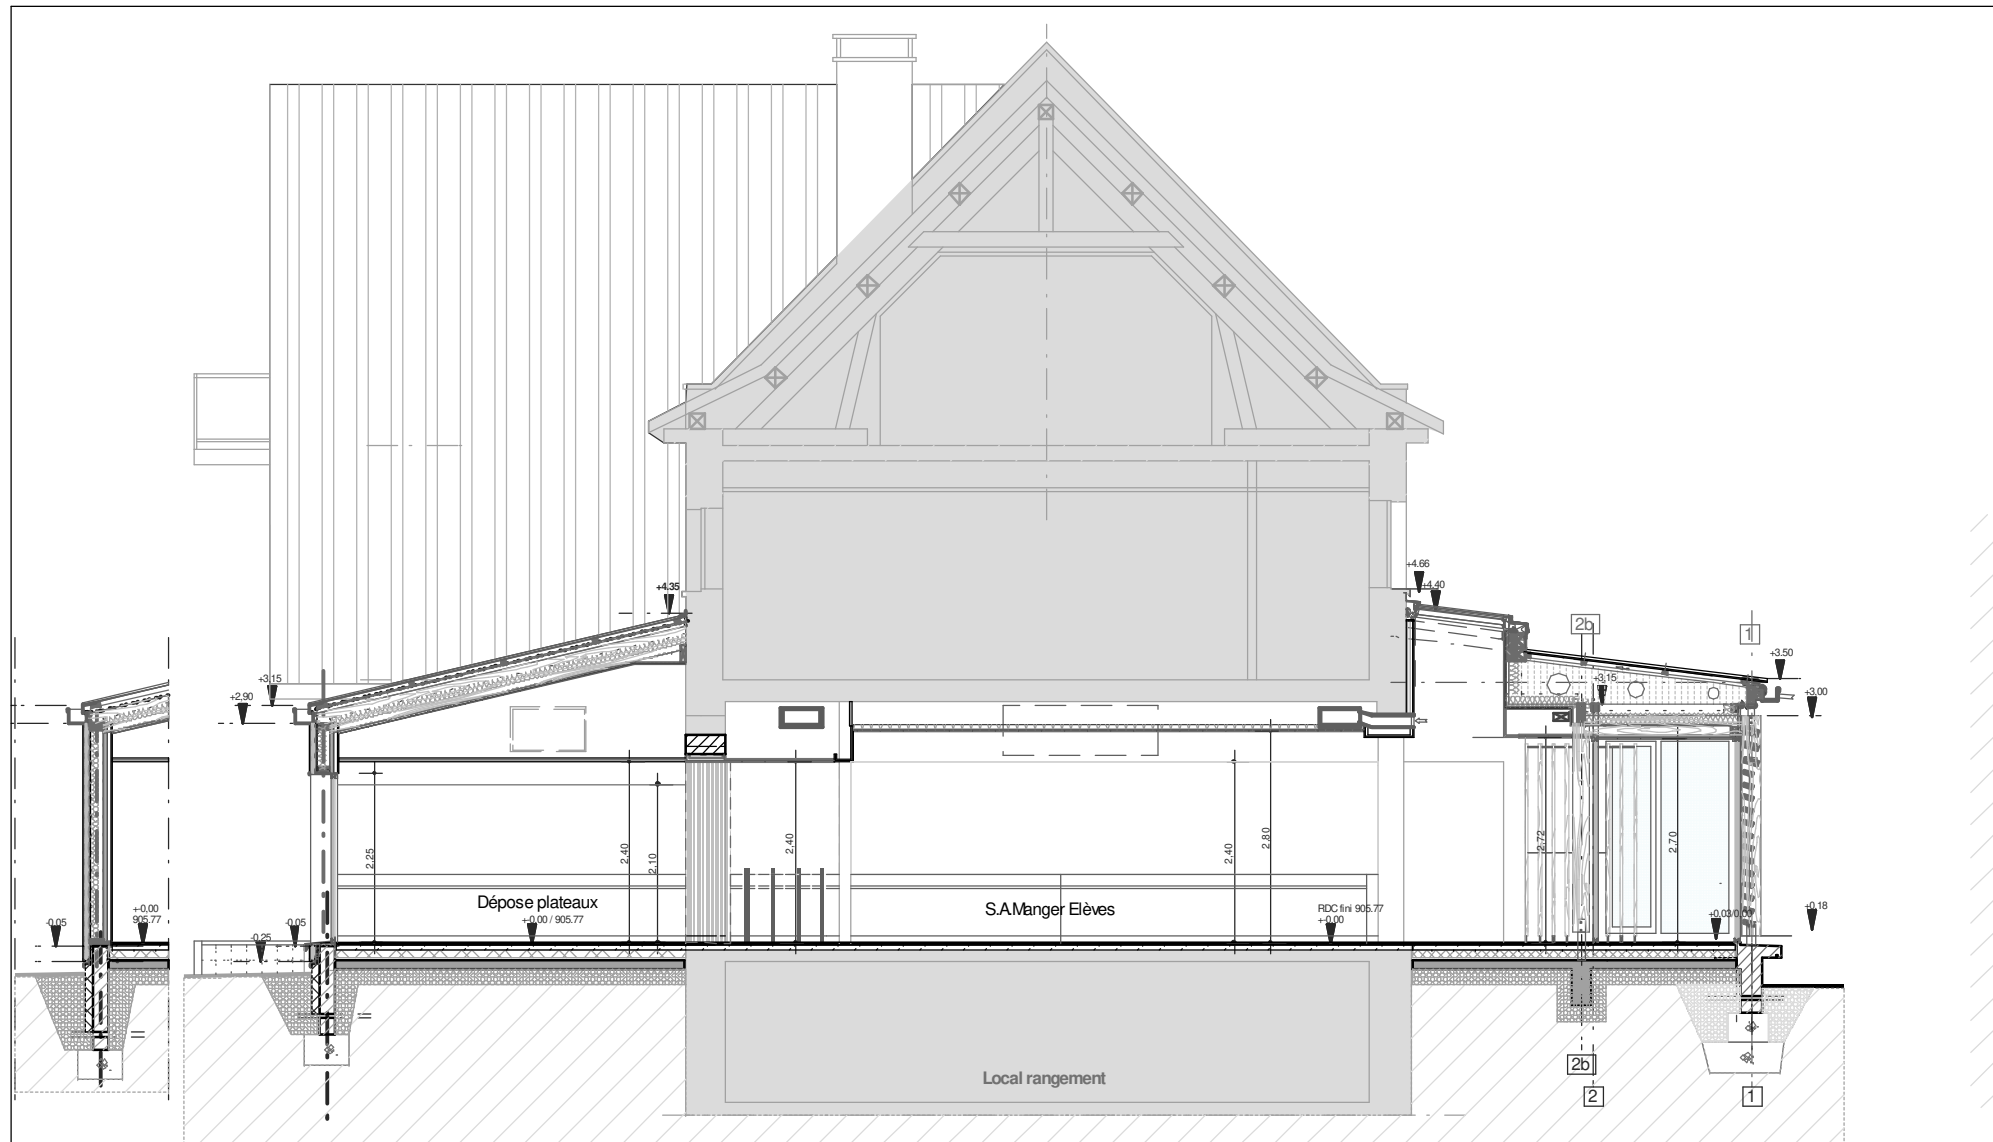

Coupe transversale 1/100è