



# Extension et restructuration de l'école maternelle



Perspective n°1 vue depuis le parvis d'accès

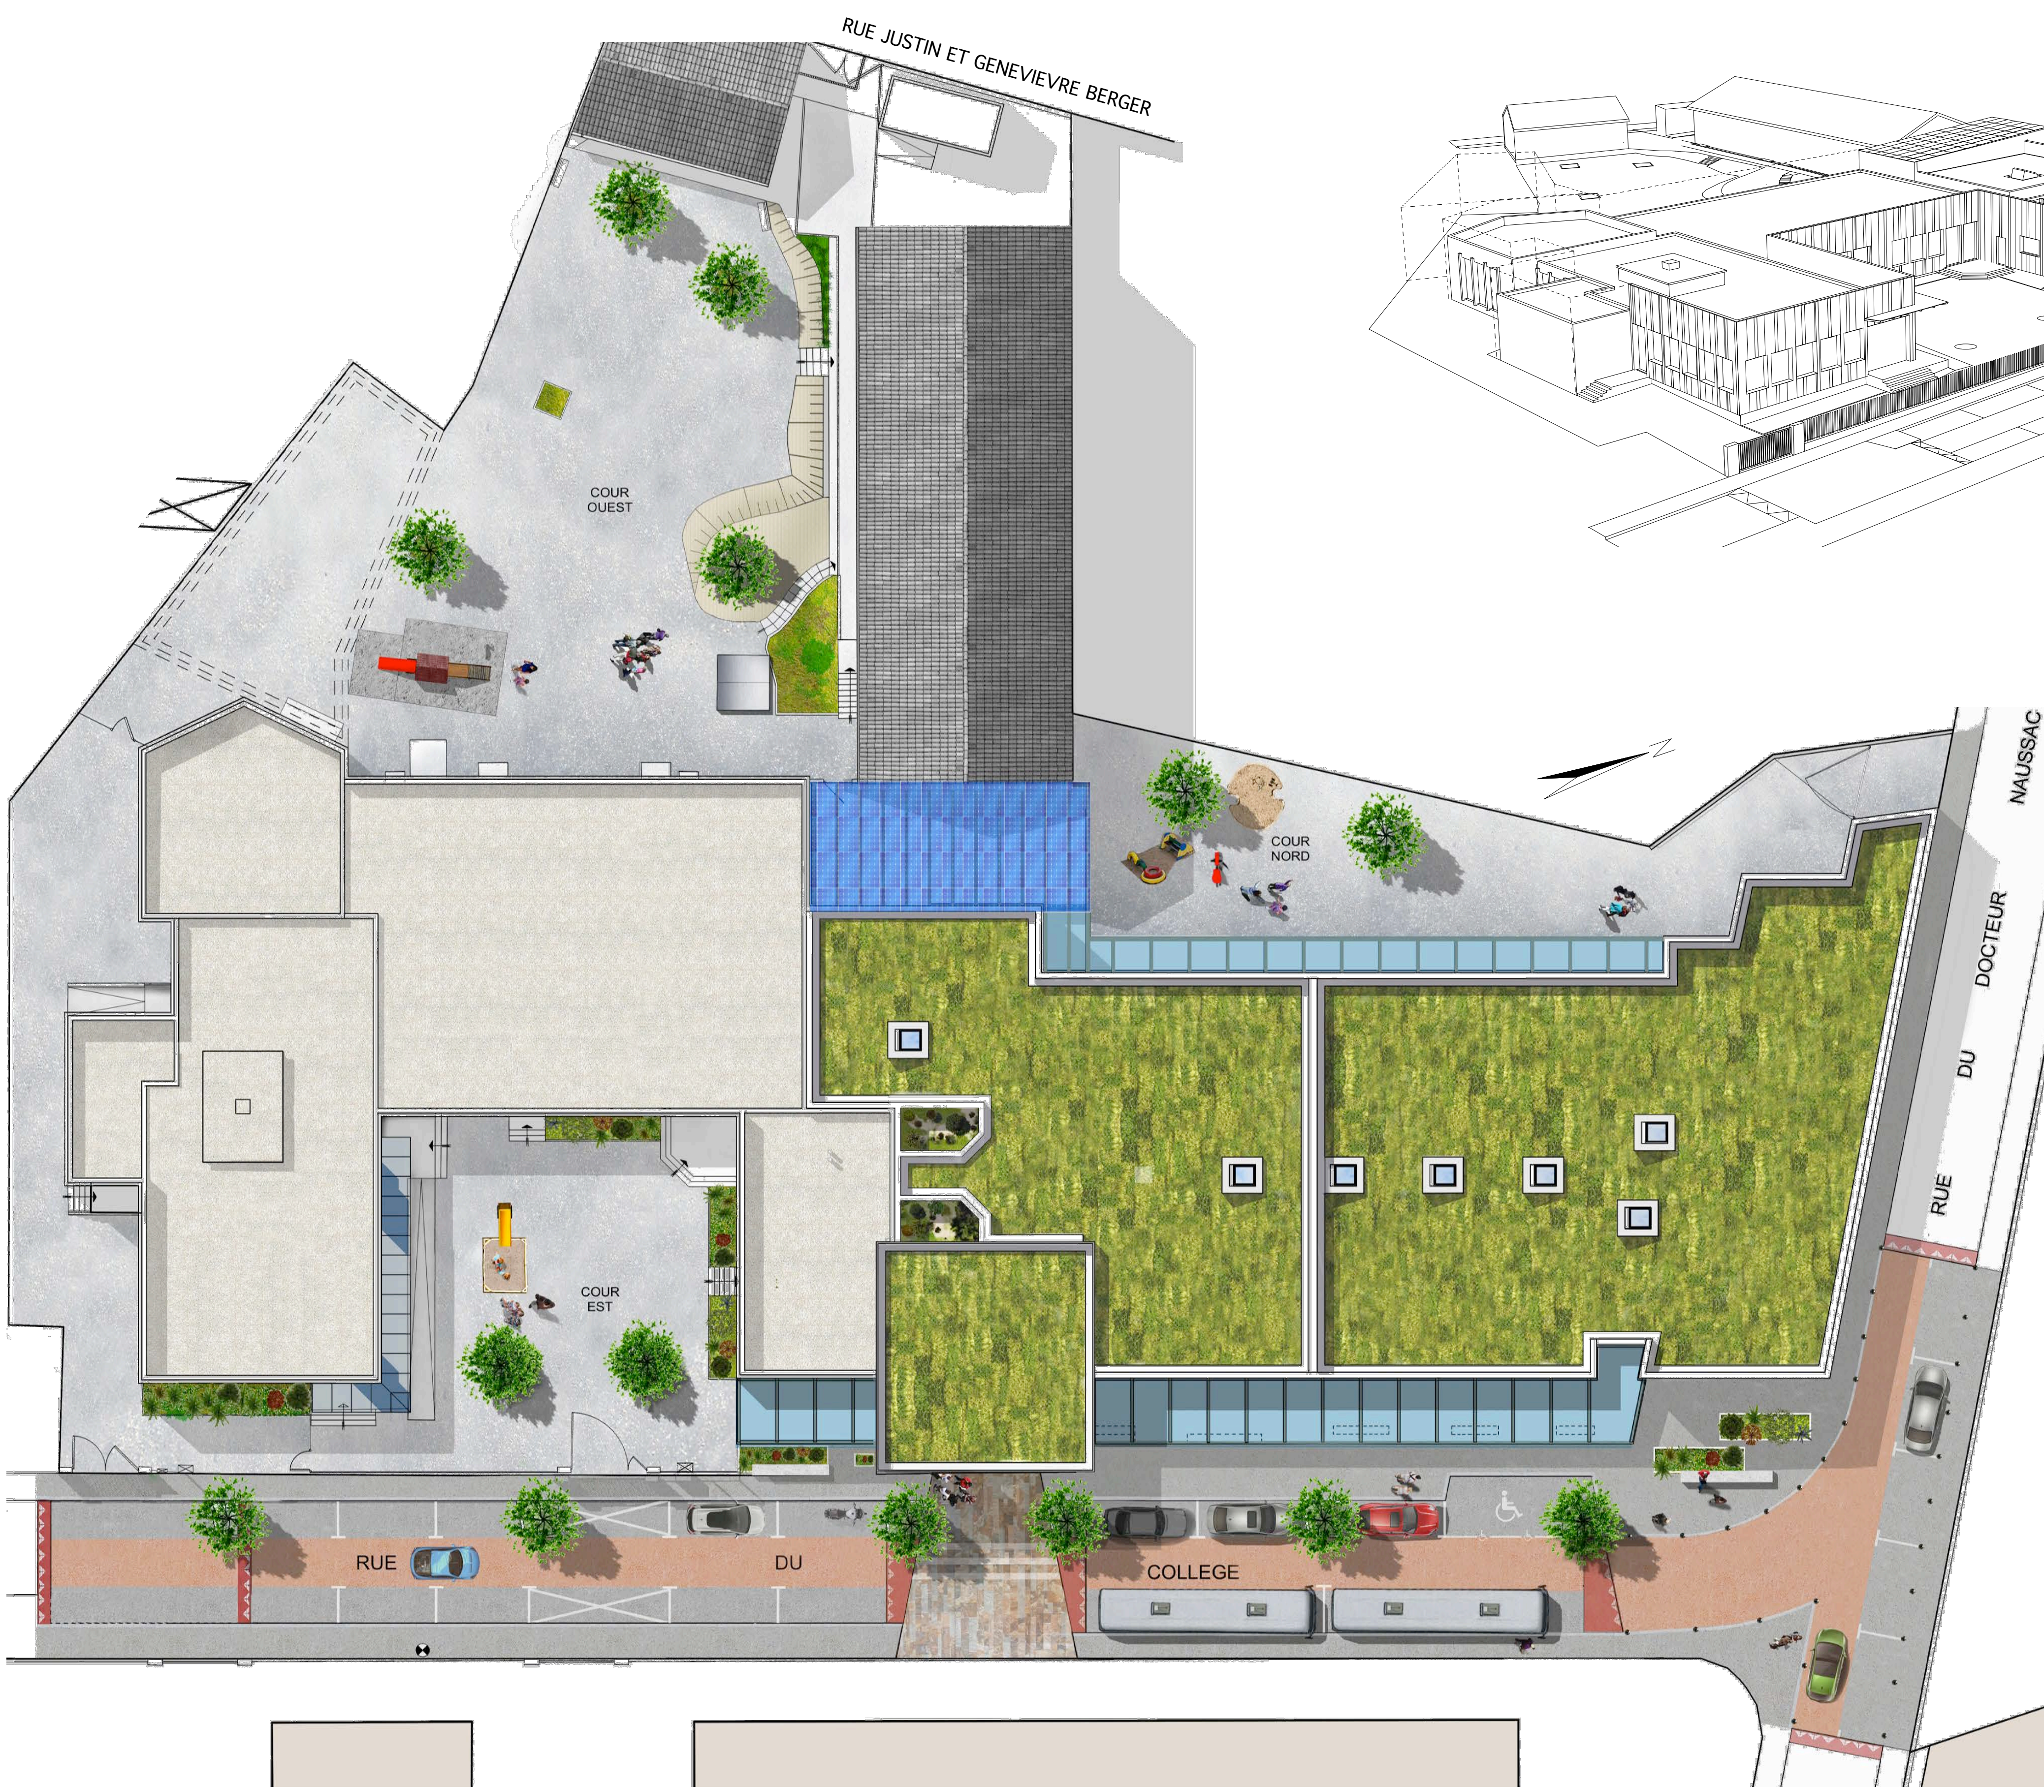

Plan Masse 1/200

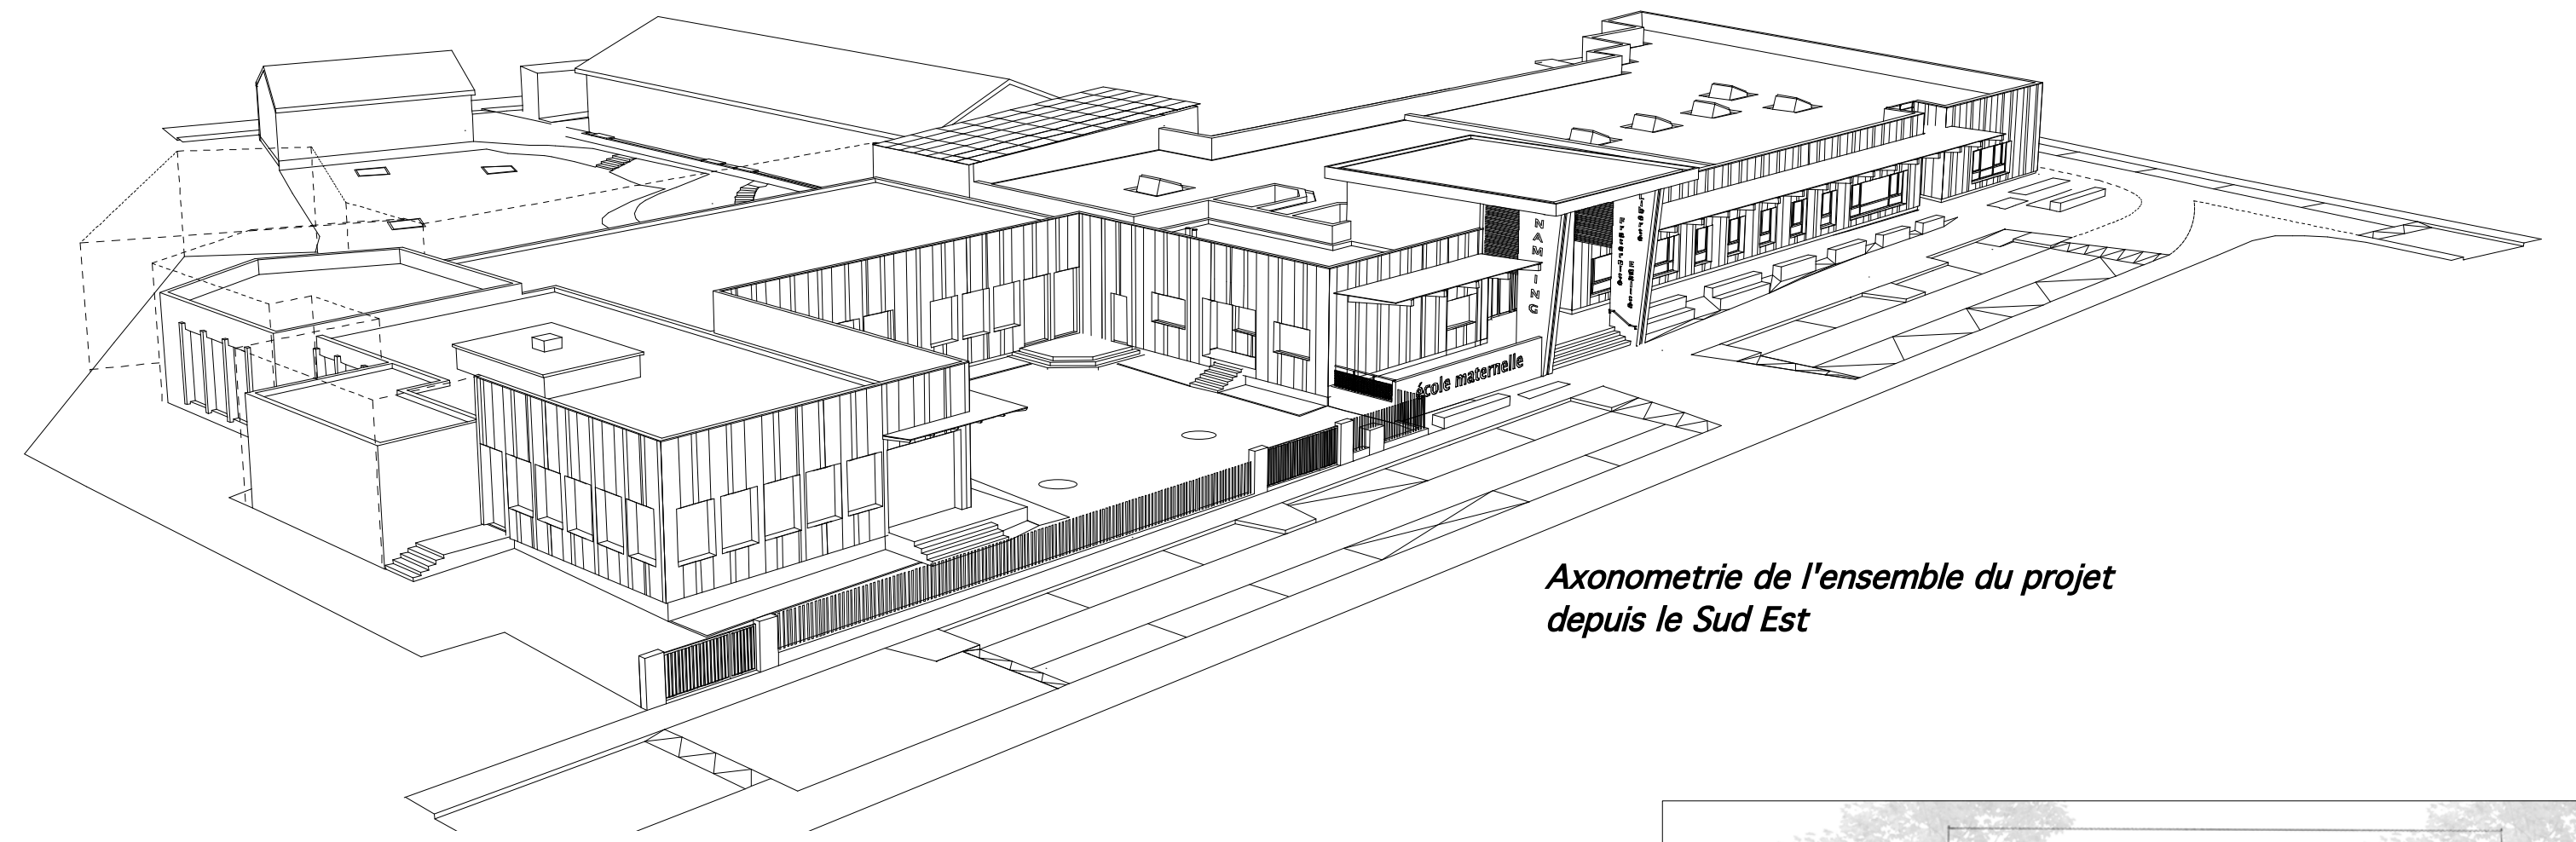

Axonometrie de l'ensemble du projet depuis le Sud Est



croquis d'ambiance parvis d'accès de l'école




croquis d'ambiance parvis d'accès du Centre de Loisirs




croquis d'ambiance de la cour Nord Ouest



Façade Est 1/200

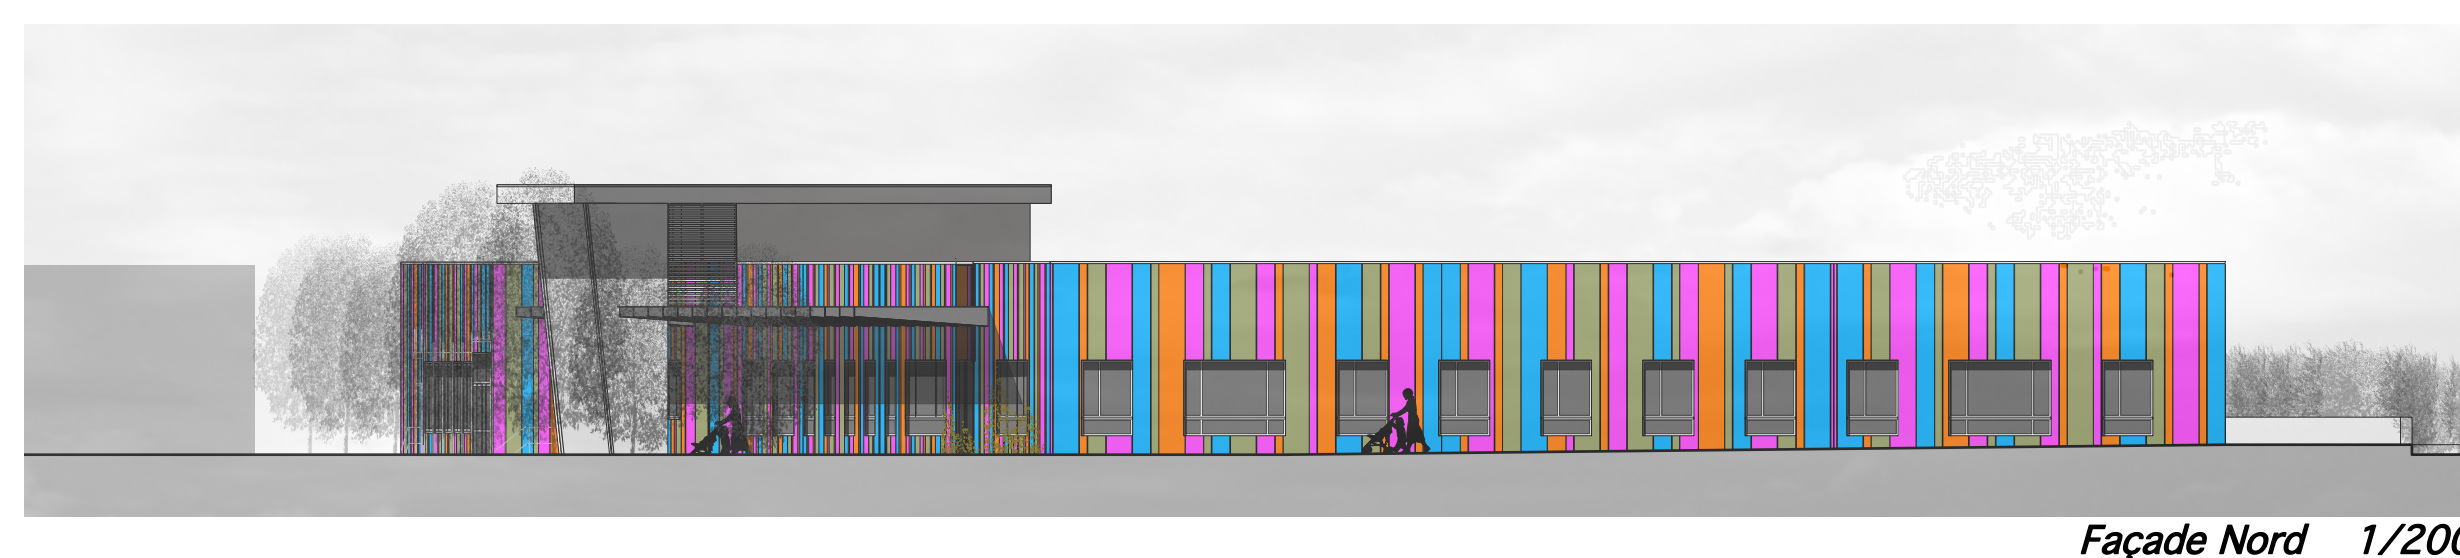

Façade Nord 1/200

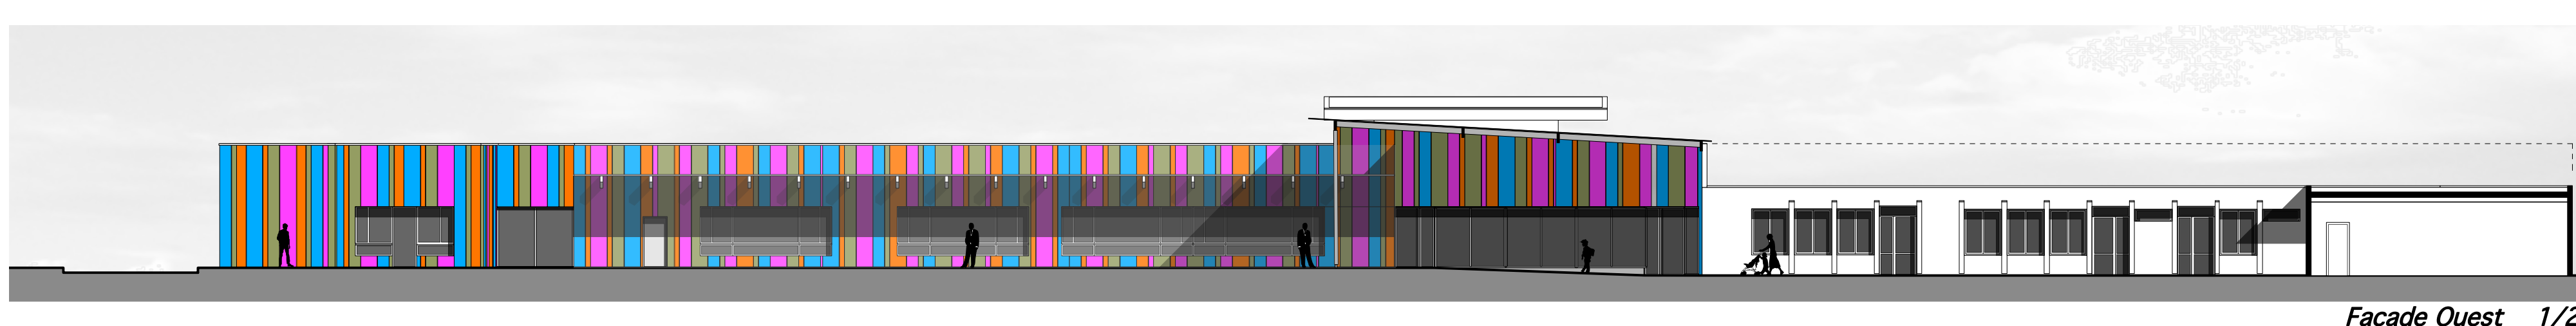

Façade Ouest 1/200

## Les extérieurs du projet