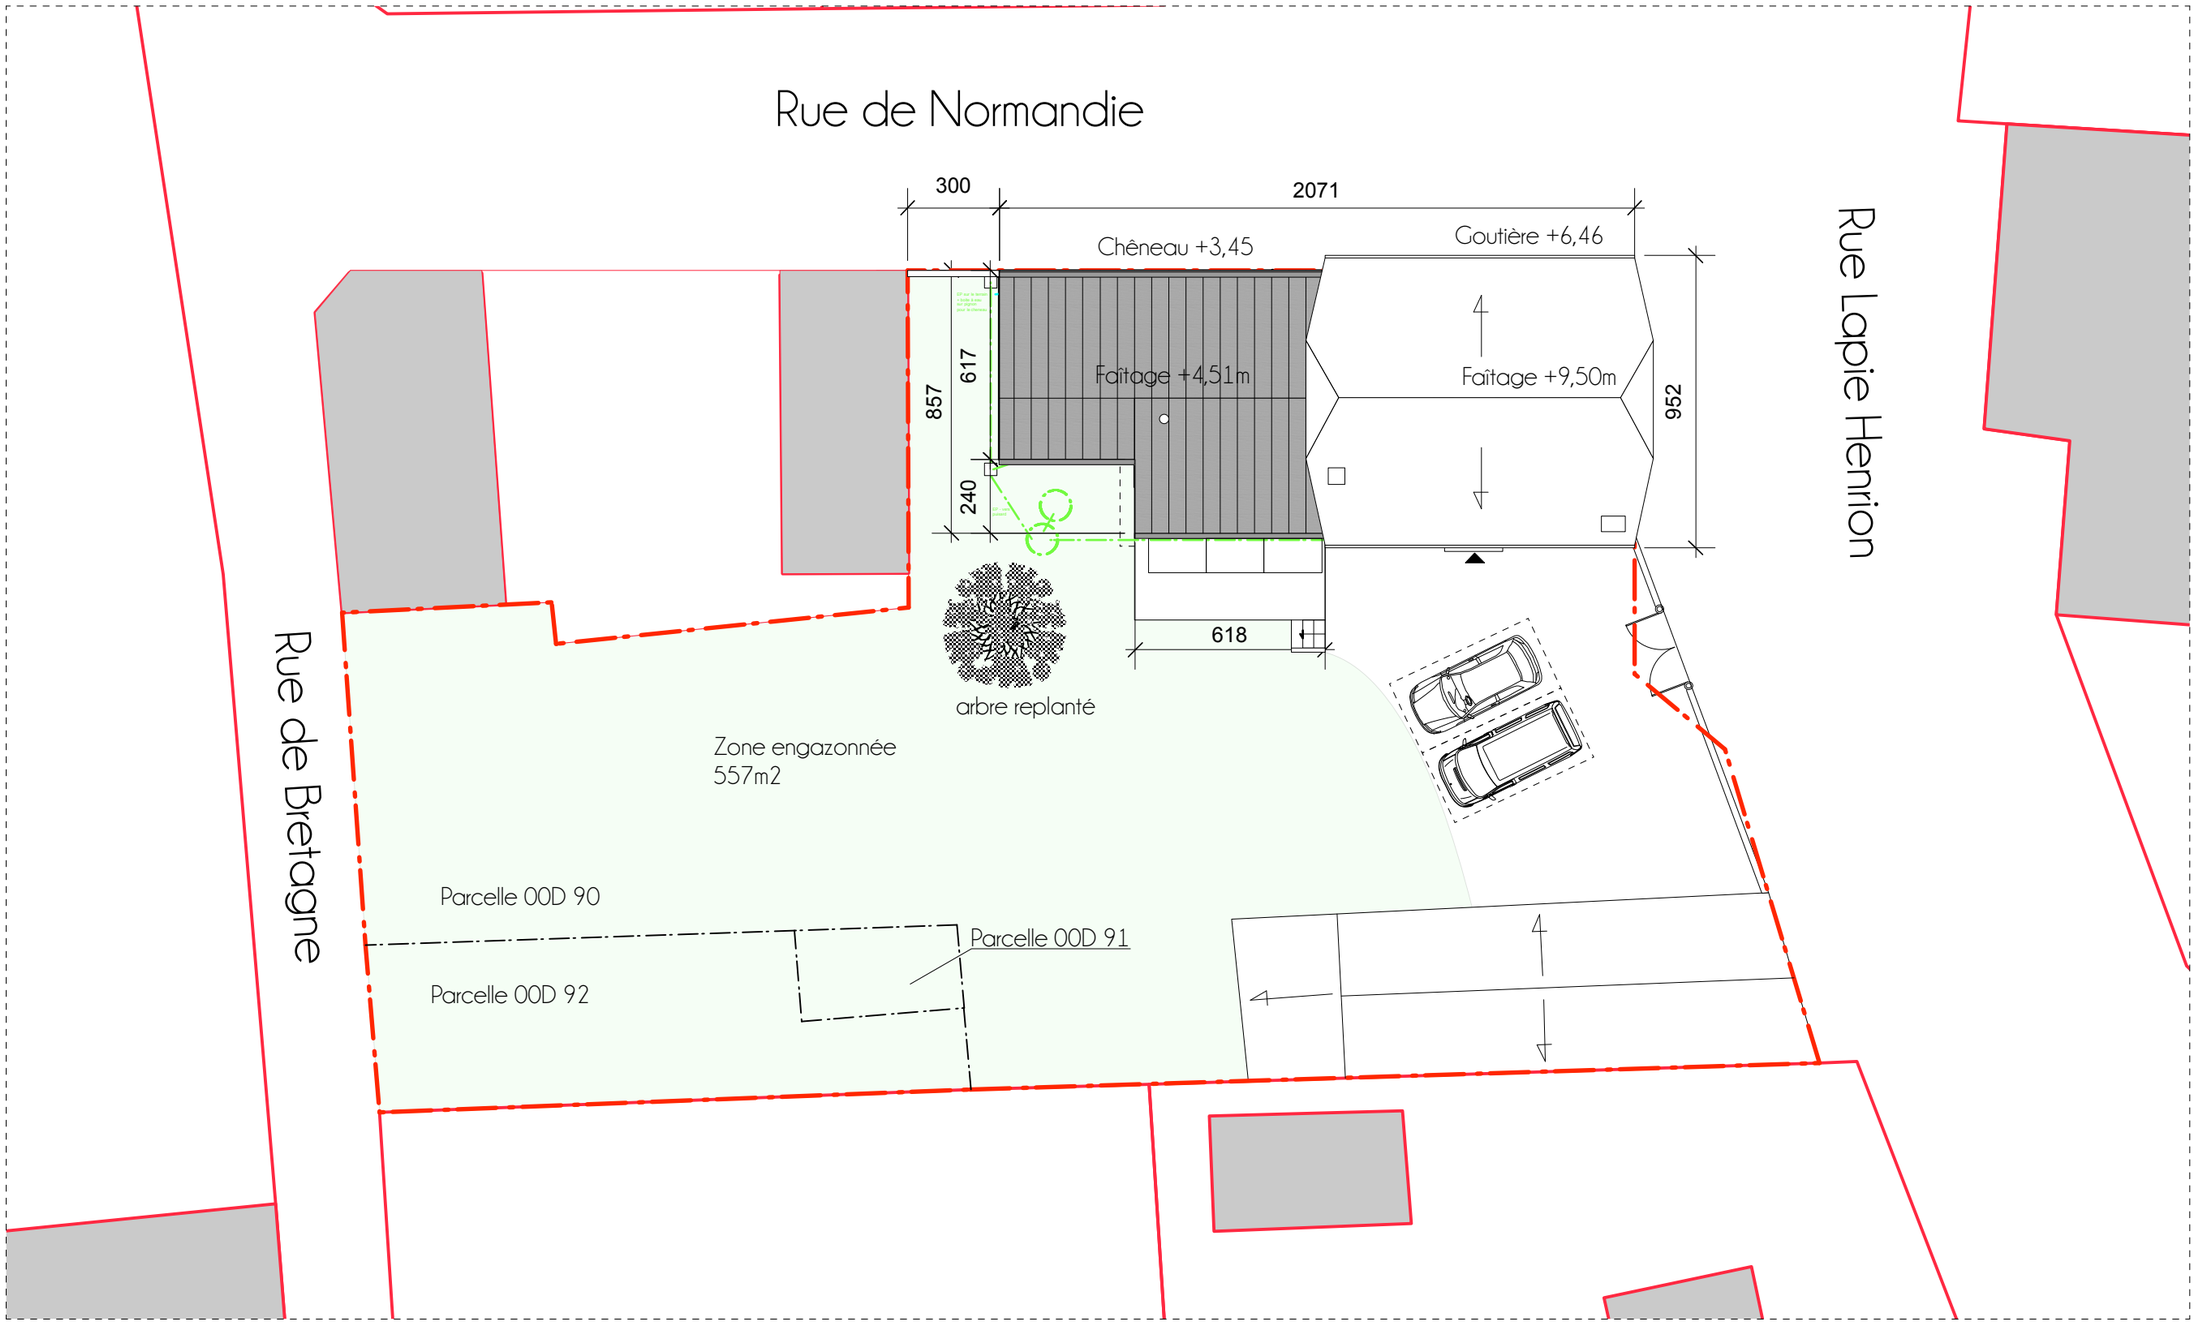

PCMI2 - PLAN DE MASSE 1/200éme