



COUPE CC - Existante 1/50 eme




COUPE CC - Projetée 1/50 eme

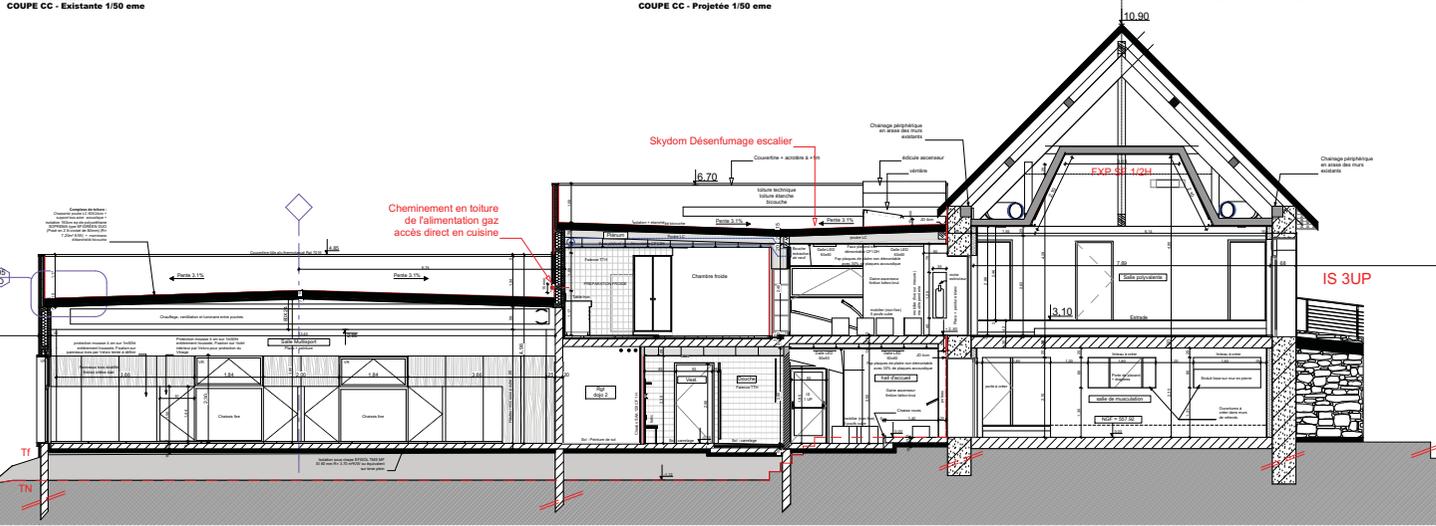


COUPE DD - projetée 1/50 eme

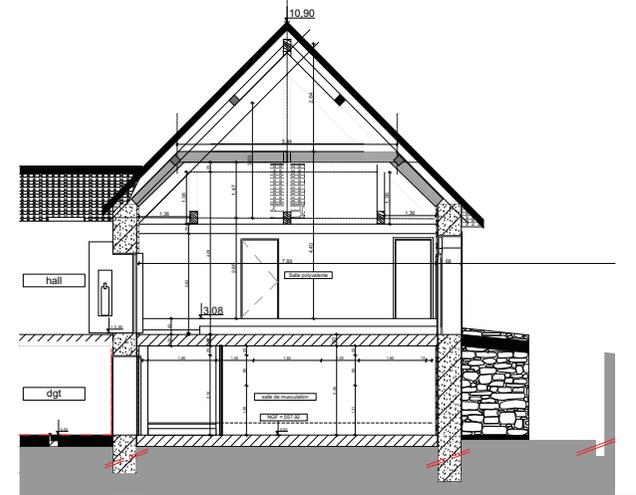

COUPE DD - existante 1/50 eme

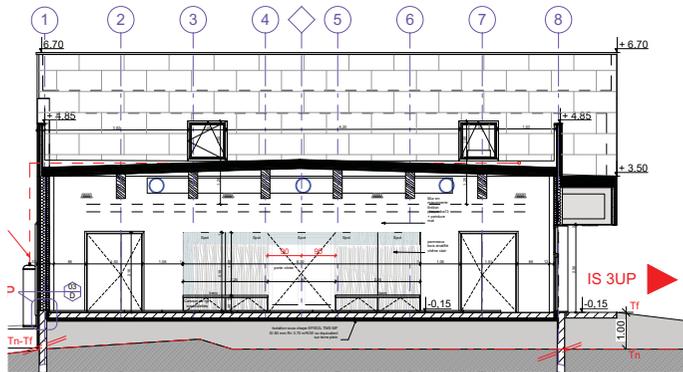

COUPE EE - Projetée 1/50 eme

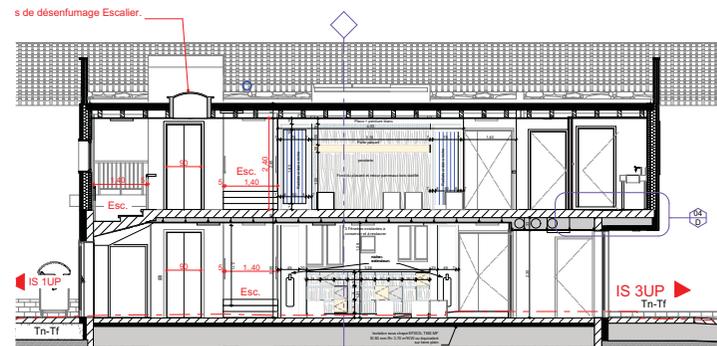

COUPE FF - Projetée 1/50 eme

Projet

PROJET DE RENOVATION DE LA MAISON POUR TOUS (MPT) DU PLATEAU DE BLAMONT

COUPES CC, DD, EE, FF
échelle 1/50

Maître d'ouvrage	Architectes
	MC+ architecture 15000g Route 2000 Blamont (03 83 11 11 11)

31 08 2017
DCE Ind C
07