




Coupe AA

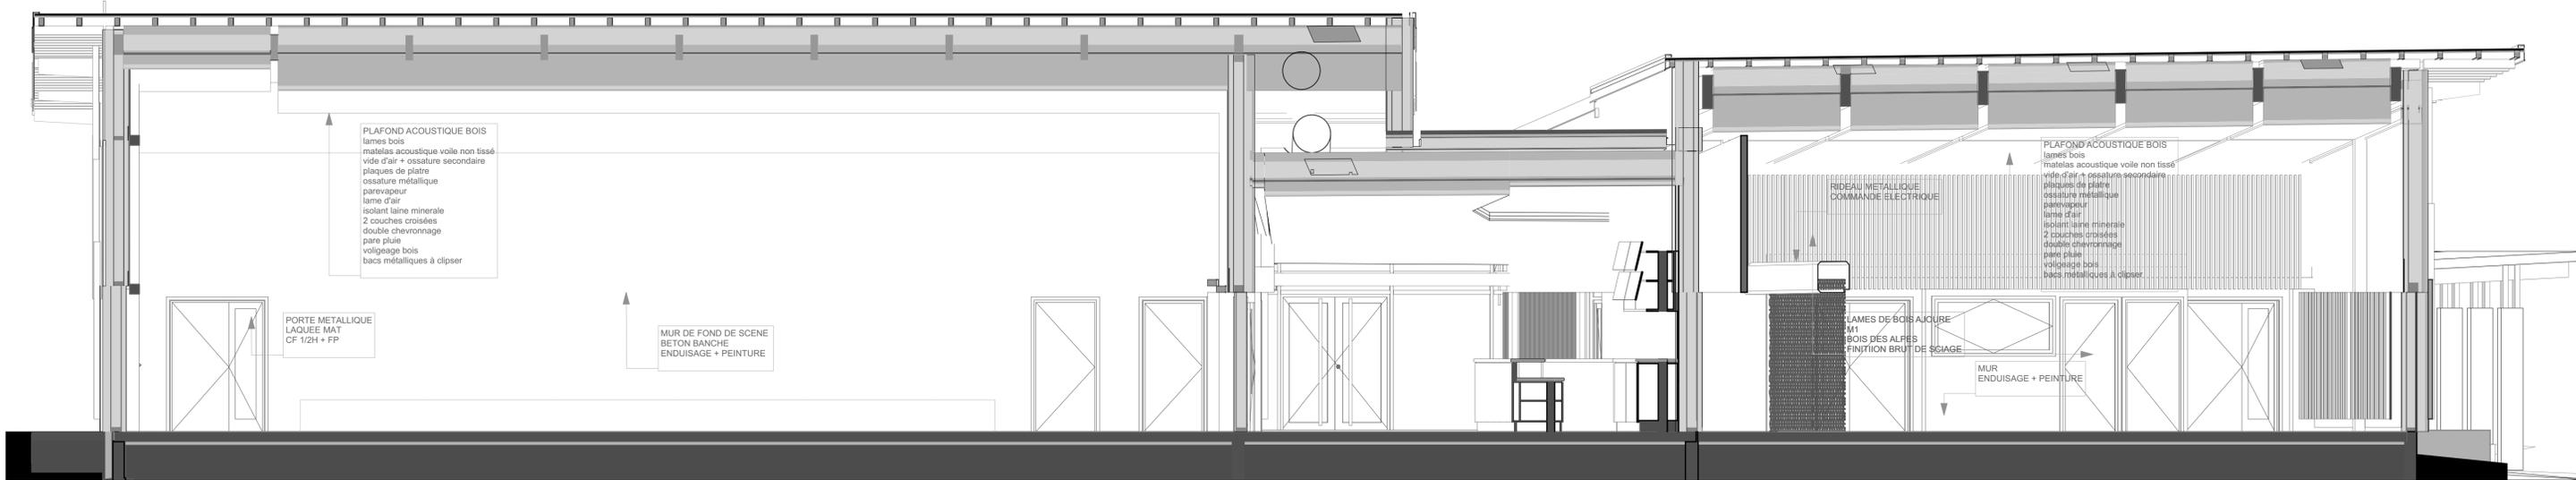

Coupe BB

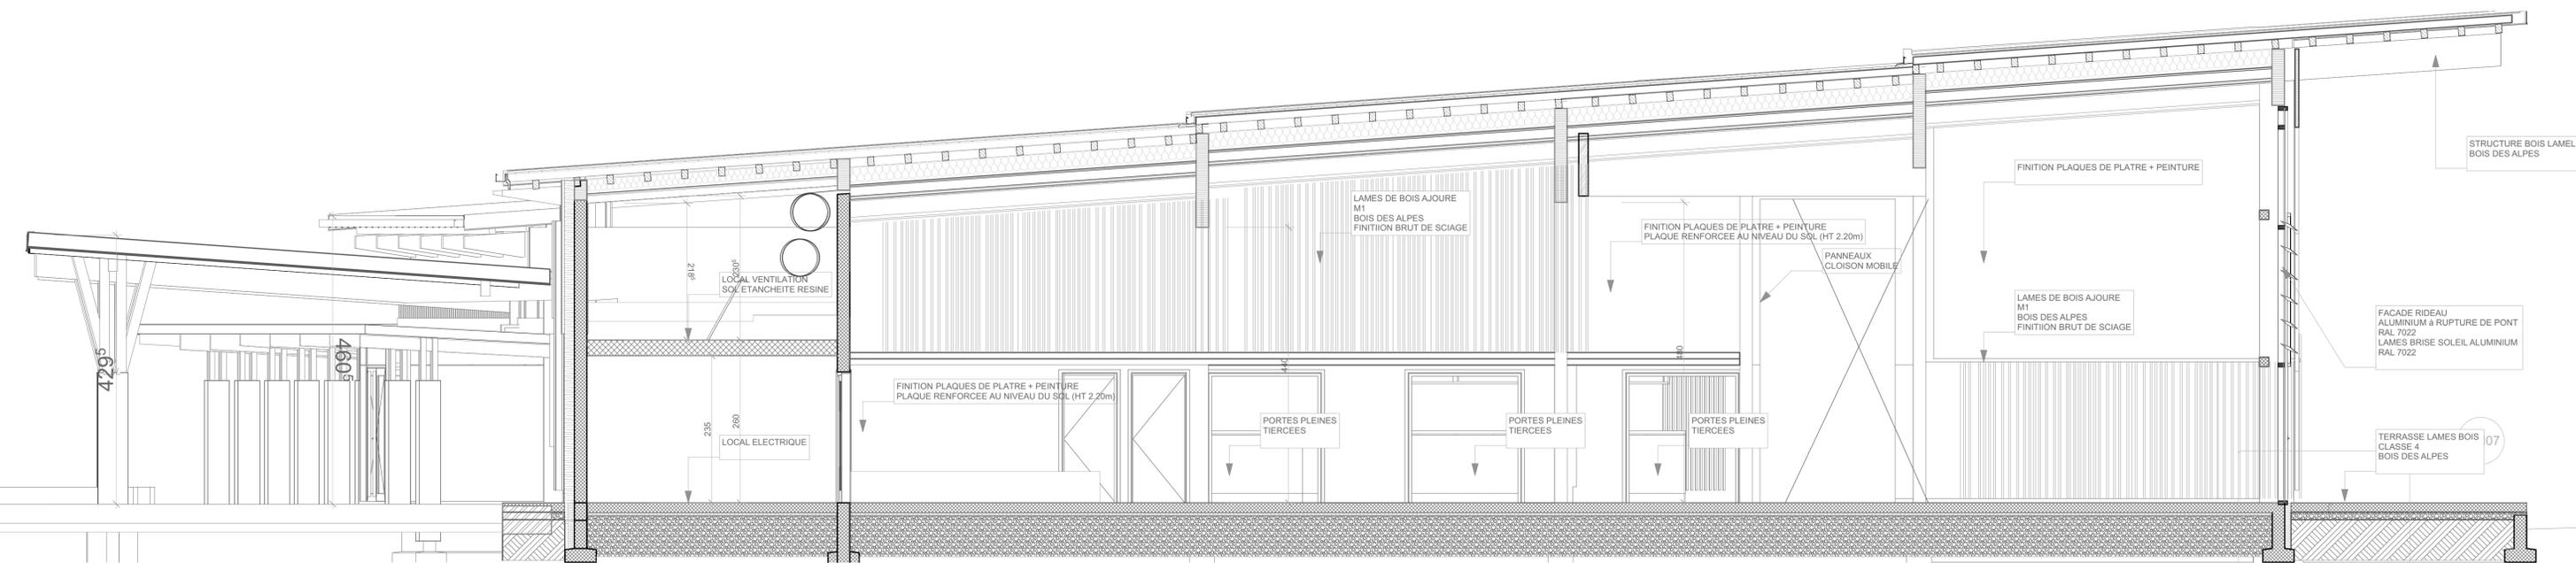

Coupe CC

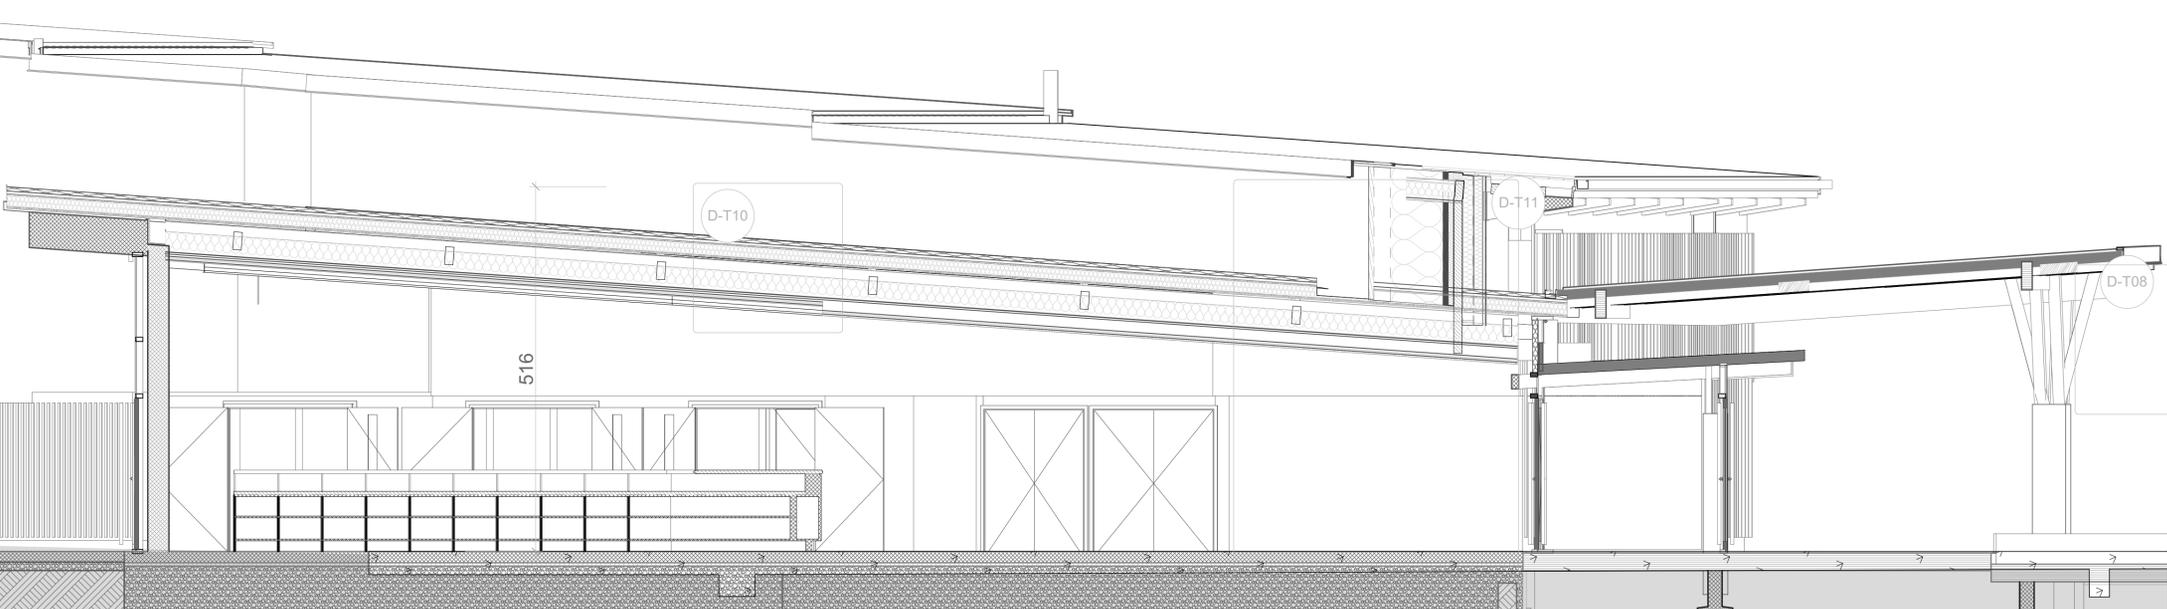

STPA02 EXE		A.06	COUPES AA BB CC		
<small>MAITRE D'OUVRAGE :</small> COMMUNE DE SAINT PAUL EN CHABLAIS Mairie, 74500 Saint Paul en Chablais TEL. : 04 50 75 28 17 @ : info@saintpaulenchablais.fr		<small>MAITRE D'OUVRAGE :</small> MARCHITECTE SARL 11 PLACE DU FORON 74950 SCIONZIER TEL. : 04 50 98 14 64 @ : info@m-architectes.com	<small>22/01/2010</small> A		
CONSTRUCTION D'UN EQUIPEMENT PUBLIC MULTI-ACTIVITES Route des Allobroges - 74500 - SAINT PAUL EN CHABLAIS					
INTERVENANTS	REPRESENTANT	FIXE	MOBILE	FAX	
MAITRISE D'OEUVRE	MARCHITECTE Olivier MORIN info@m-architectes.fr				
MAITRISE D'OEUVRE ASSOCIEE & ECONOMIE	SARL ORLANDO MAPELLI Didier BOCHATON cabinet.orlando.mapelli@wanadoo.fr				
O.P.C.	SARL ORLANDO MAPELLI Didier BOCHATON cabinet.orlando.mapelli@wanadoo.fr				
GEOMETRE					
GEOTECHNICIEN					
B.E.T. STRUCTURE	BET BERGER Gérard BERGER bergerbet@wanadoo.fr				
B.E.T. STRUCTURES	BET PLANTIER Alexandre LADEVEZE alexandre.ladeveze@plantier.eu				
B.E.T. FLUIDES ET V.D.I.					
B.E.T. ACOUSTIQUE					
CONTROLE TECHNIQUE					
SECURITE PROTECTION DE LA SANTE					
INDICE	DATE	MODIFICATIONS	INDICE	DATE	MODIFICATIONS