




Coupe FF

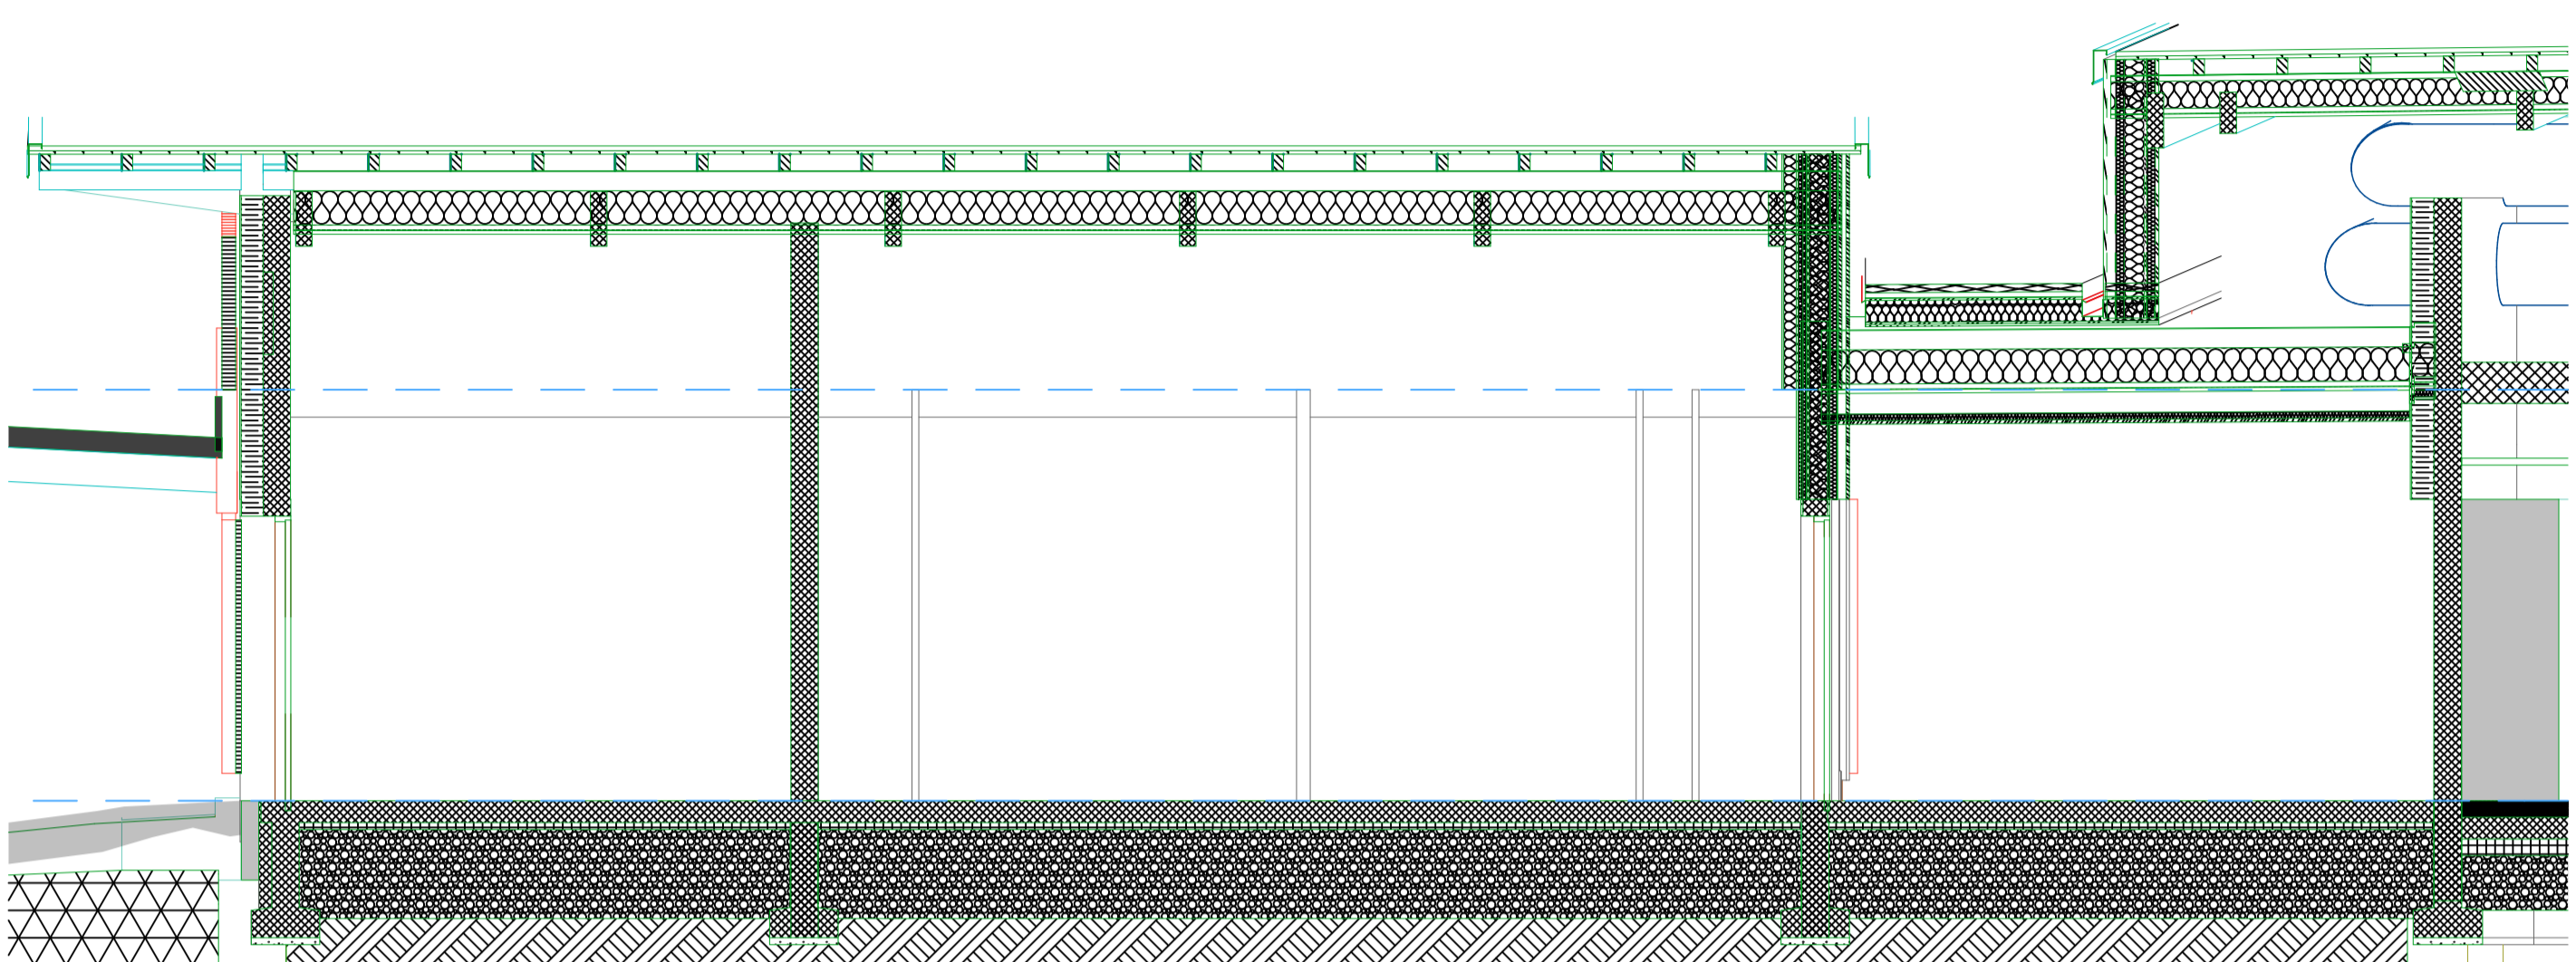


Coupe HH

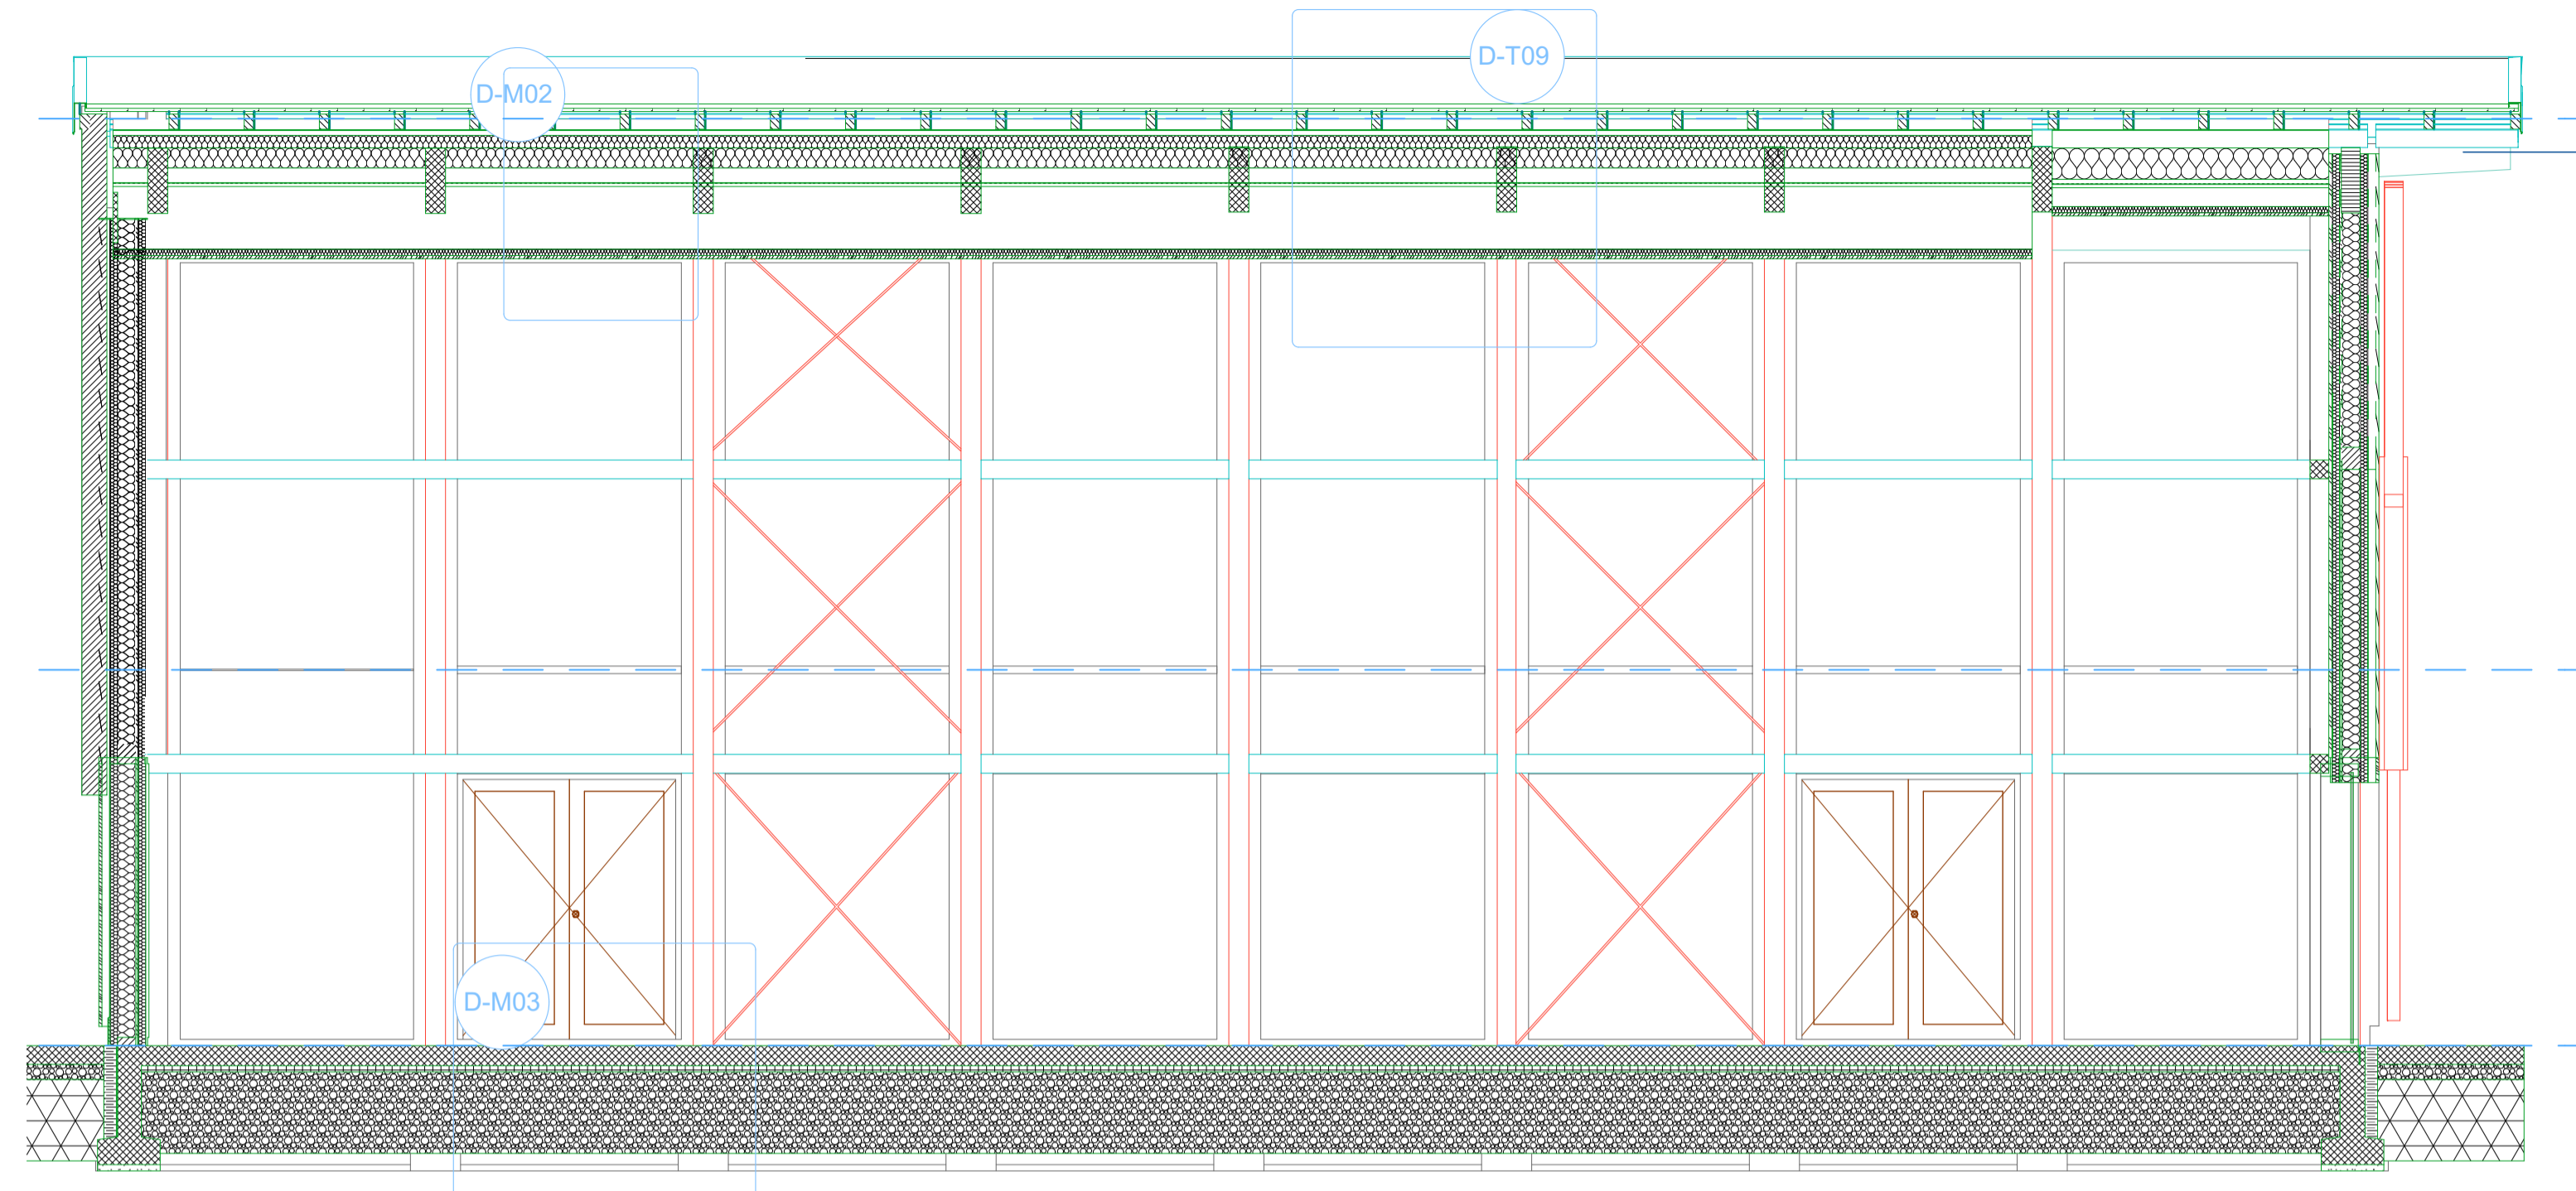


Coupe DD

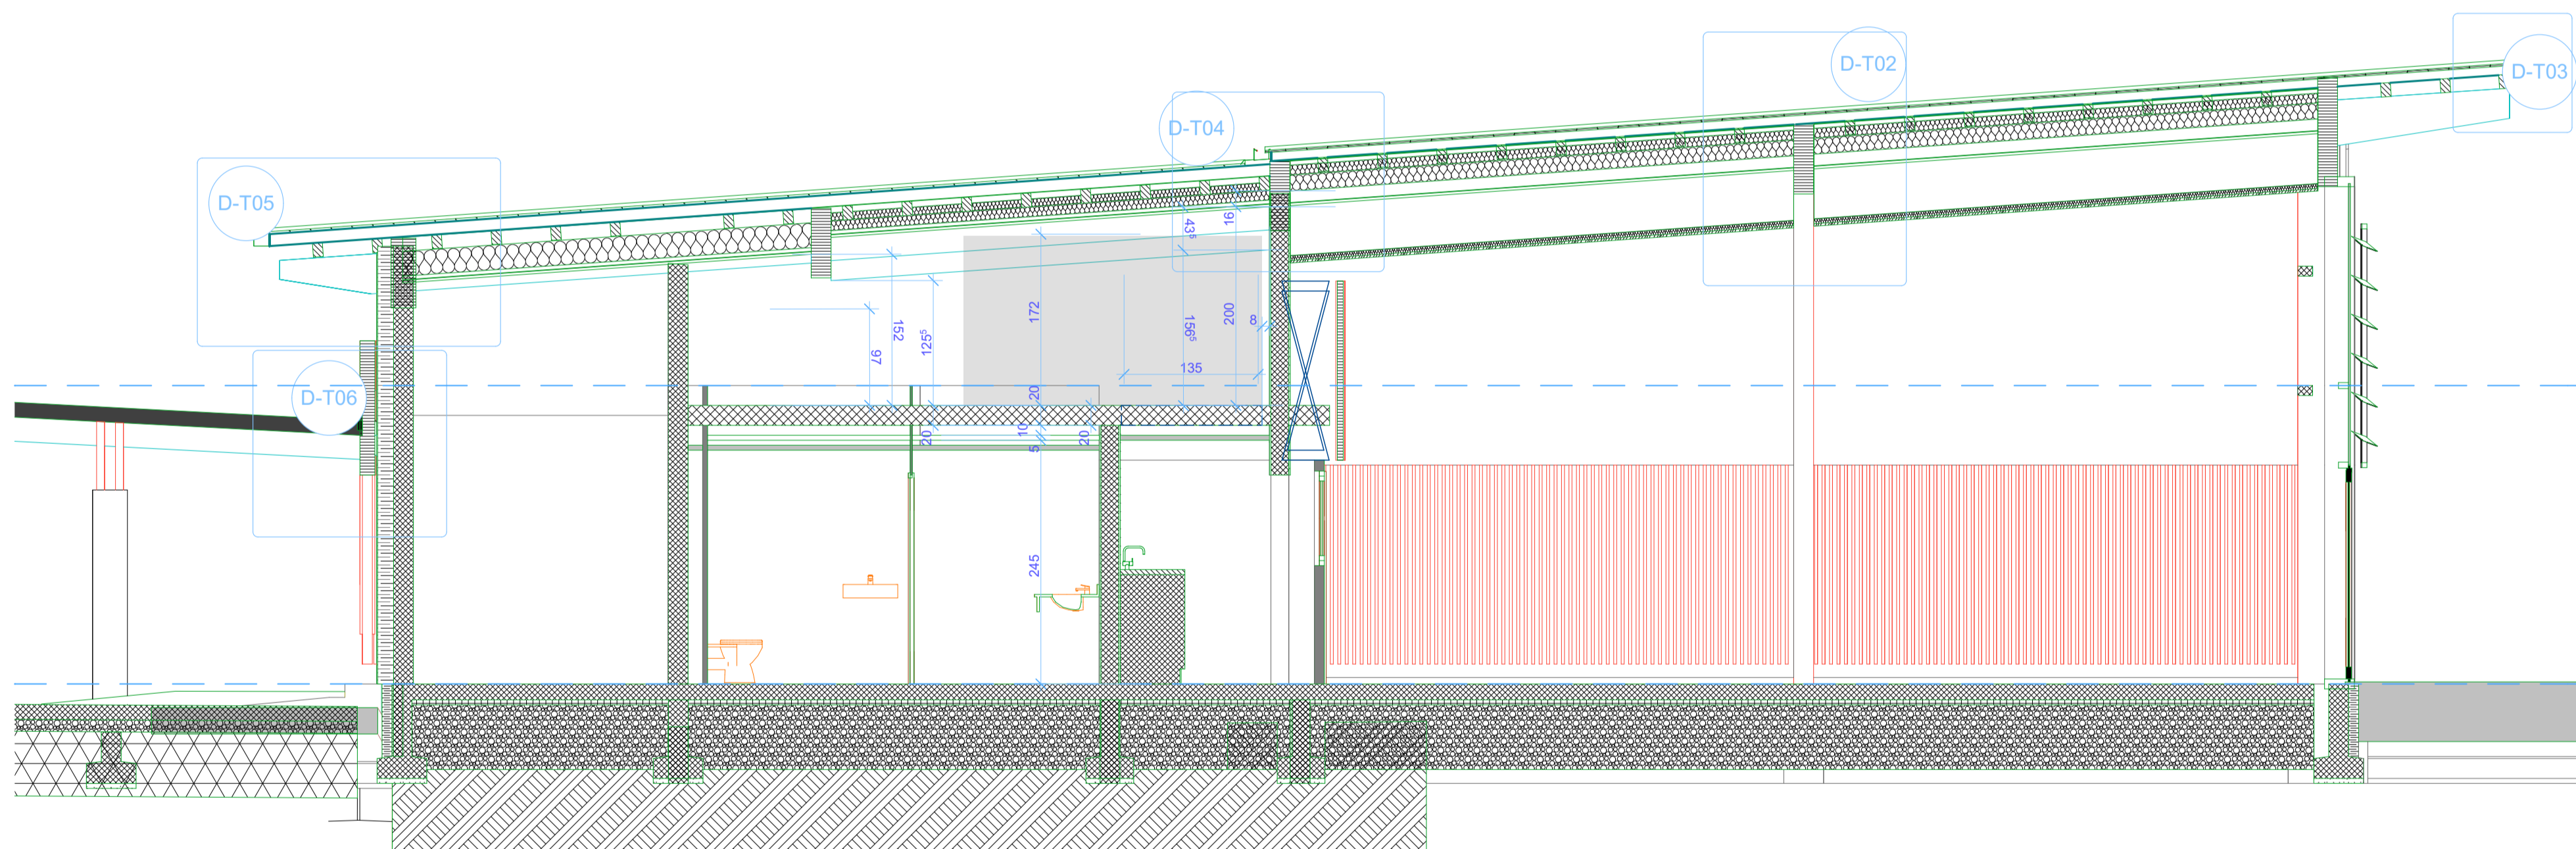

Coupe LL

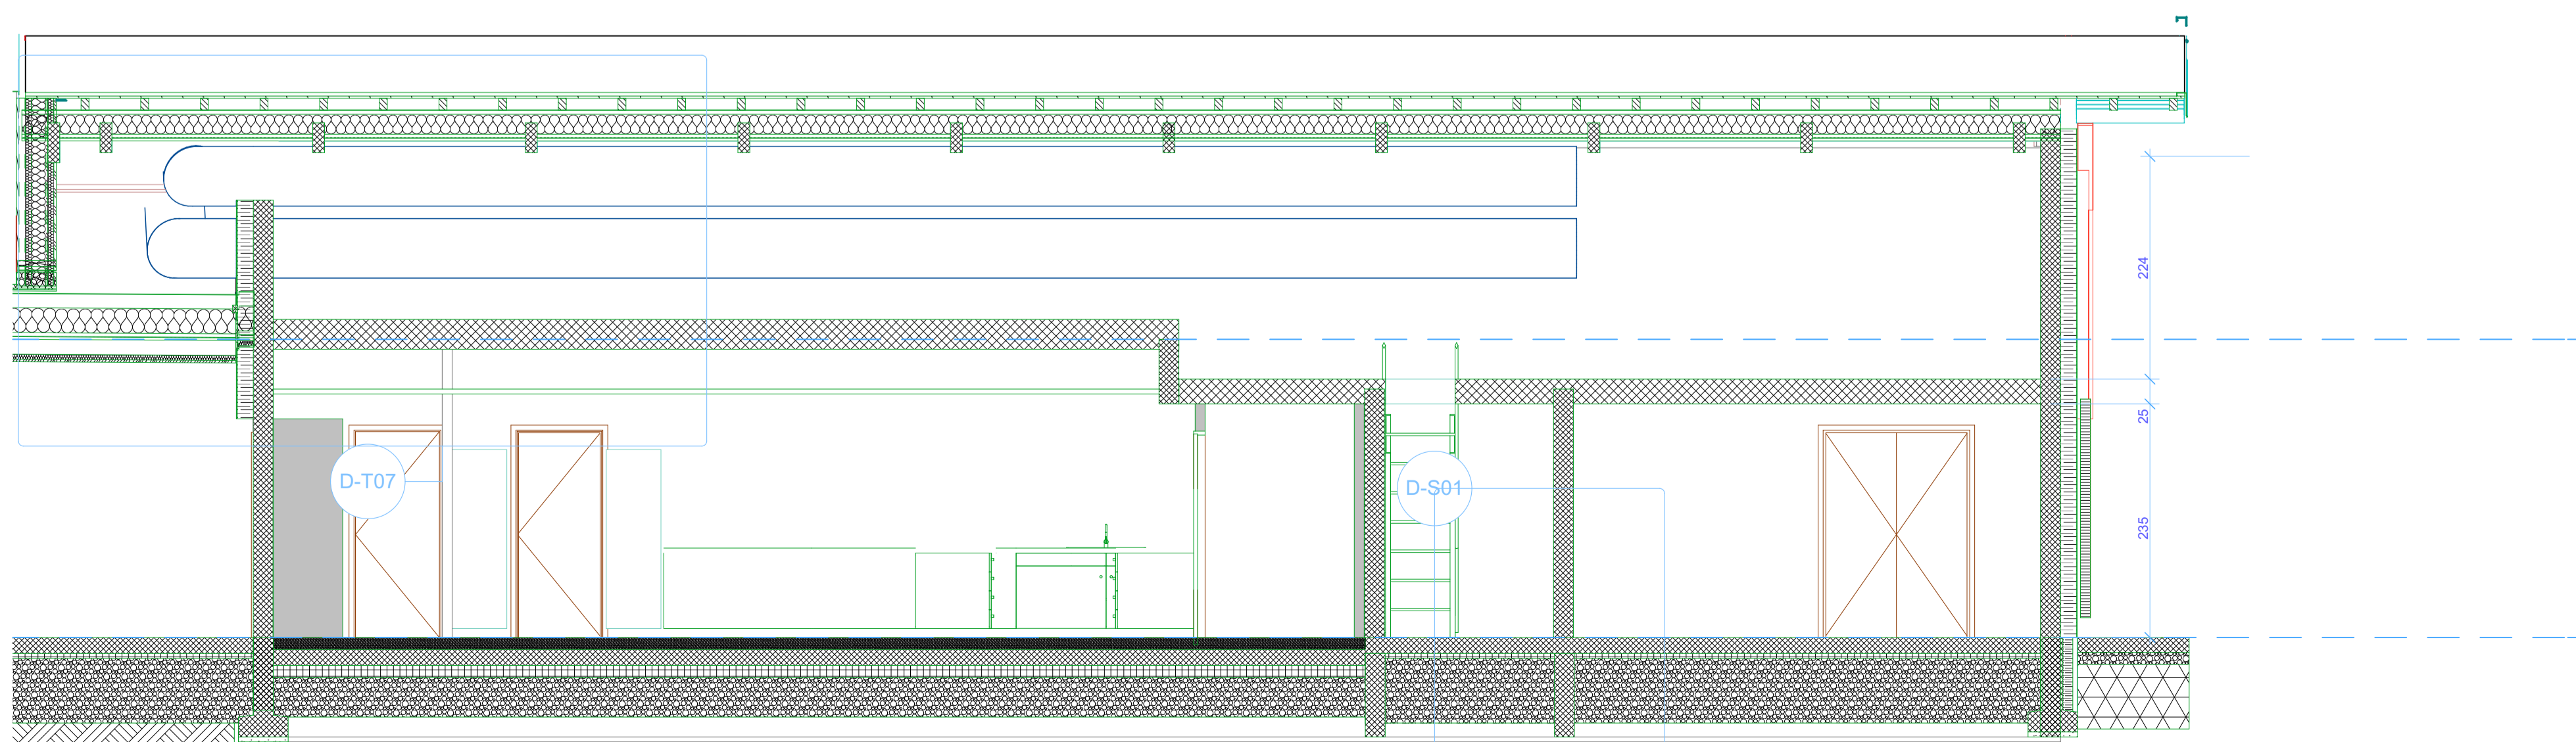

STPA02 EXE		A.07	19/07/2016		
MAITRISE D'OUVRAGE: COMMUNE DE SAINT PAUL EN CHABLAIS Marie, 74500 Saint Paul en Chablais TEL : 0450725817 @ : info@saintpaulenchablais.fr		MAITRISE D'OUVRURE: ARCHITECTE SARL 11 PLACE DU FORON 74900 SCIONZIER TEL : 04 50 98 16 64 @ : info@m-architectes.com	COUPES DD EE FF 		
CONSTRUCTION D'UN EQUIPEMENT PUBLIC MULTI-ACTIVITES Route des Allobroges - 74500 - SAINT PAUL EN CHABLAIS					
INTERVENANTS					
MAITRISE D'OEUVRE	MARCHITECTE	Olivier MORIN info@m-architectes.fr	FIXE	MOBILE	FAX
MAITRISE D'OEUVRE ASSOCIEE & ECONOMIE	SARL ORLANDO MAPELLI	Didier BOCHATON cabinet.orlando.mappelli@wanadoo.fr			
O.P.C.	SARL ORLANDO MAPELLI	Didier BOCHATON cabinet.orlando.mappelli@wanadoo.fr			
GEOMETRE					
GEOTECHNICIEN					
B.E.T. STRUCTURE	BET BERGER	Gérard BERGER bergerbet@wanadoo.fr			
B.E.T. STRUCTURES	BET PLANTIER	Alexandre LADEVEZE alexandre.ladeveze@plantier.eu			
B.E.T. FLUIDES ET V.D.I.					
B.E.T. ACOUSTIQUE					
CONTROLE TECHNIQUE					
SECURITE PROTECTION DE LA SANTE					
INDICE	DATE	MODIFICATIONS	INDICE	DATE	MODIFICATIONS