N2 Coupe C

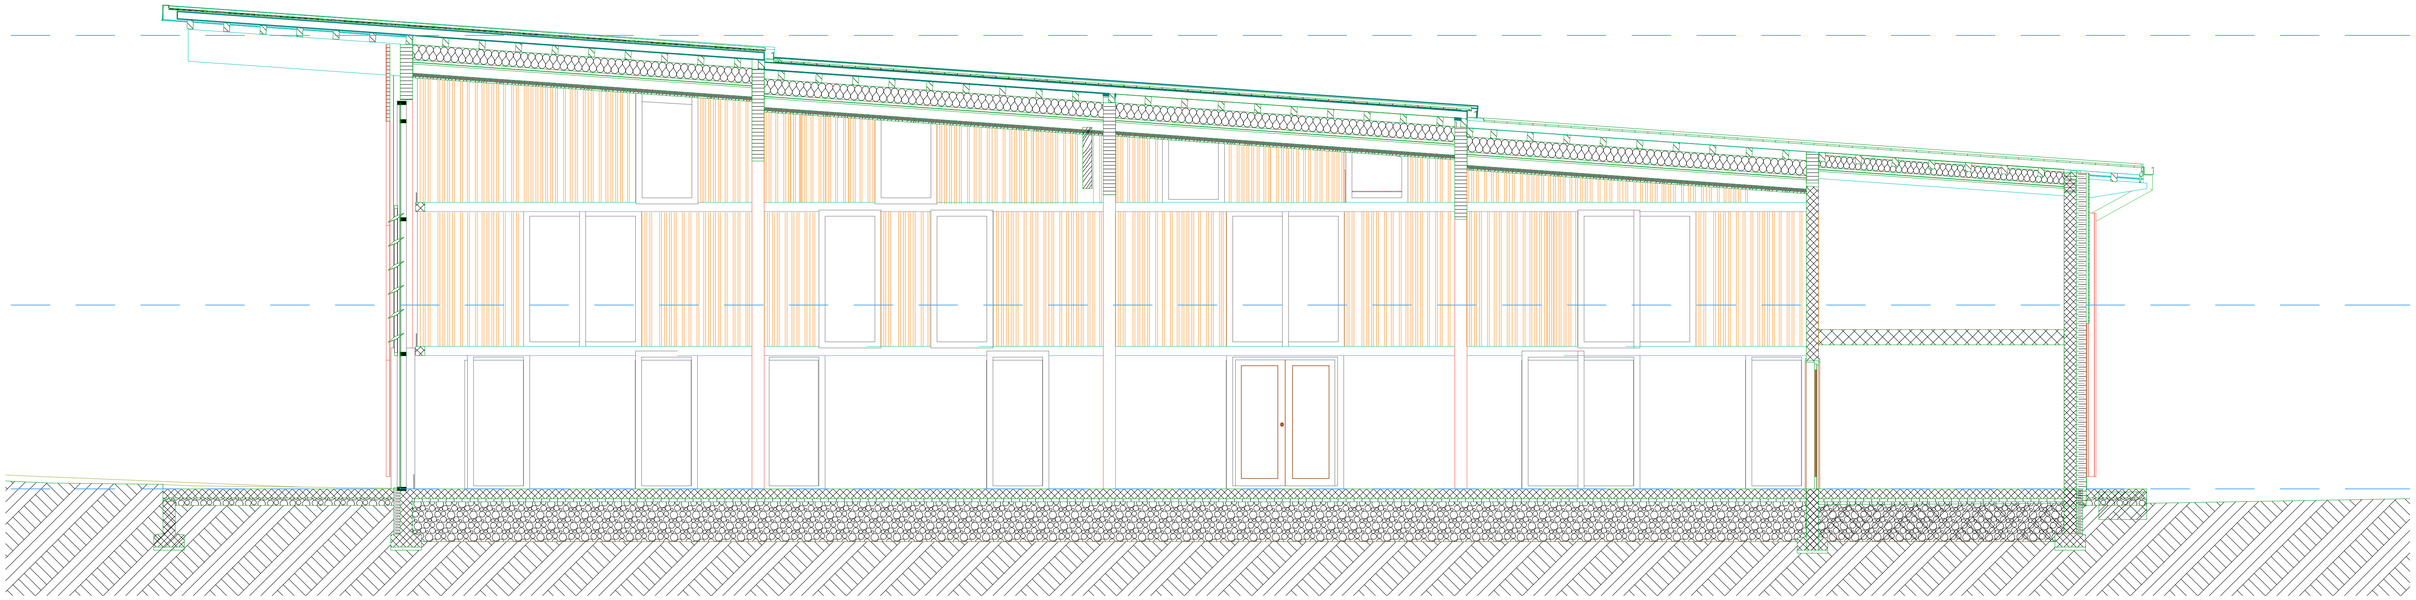

E2 CoupeEE

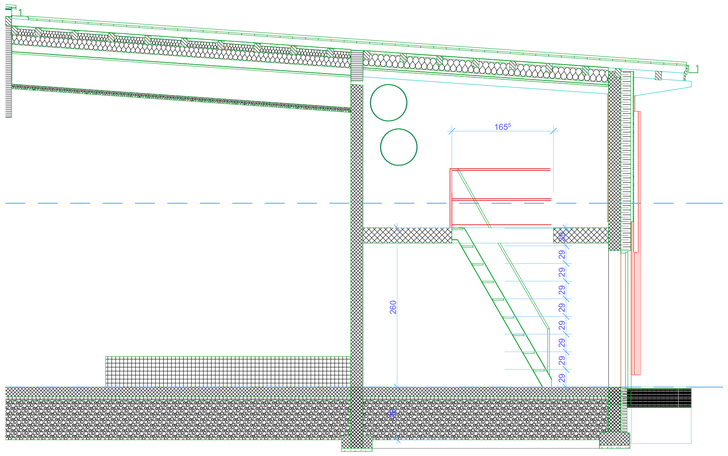

D2 Coupe DD

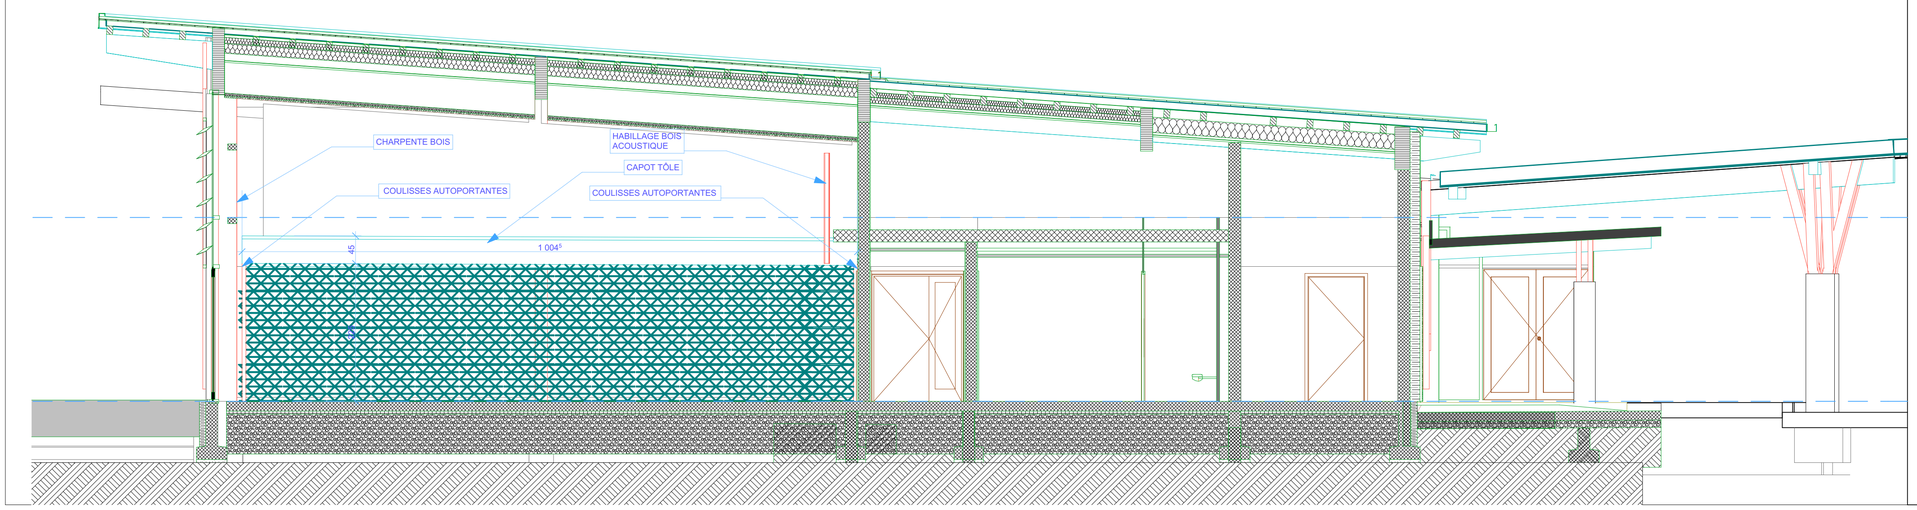

STPA02 EXE	A.11	22/01/2019 jk	COUPES E2 N2 D2

MAITRE D'OUVRAGE :
COMMUNE DE SAINT PAUL EN CHABLAIS
Mairie, 74500 Saint Paul en Chablais
TEL : 0450752817
@ : info@saintpaulenchablais.fr

MAITRE D'OEUVRE :
M'ARCHITECTE SARL
11 PLACE DU FORON
74960 SCIONZIER
TEL : 04 50 98 16 64
@ : info@m-architectes.com

CONSTRUCTION D'UN EQUIPEMENT PUBLIC MULTI-ACTIVITES
Route des Allobroges - 74500 - SAINT PAUL EN CHABLAIS

INTERVENANTS		REPRESENTANT	FIXE	MOBILE	FAX
MAITRISE D'OEUVRE	M ARCHITECTE	Olivier MORIN info@m-architectes.fr			
MAITRISE D'OEUVRE ASSOCIEE & ECONOMIE	SARL ORLANDO MAPELLI	Didier BOCHATON cabinet.orlando.mapelli@wanadoo.fr			
O.P.C.	SARL ORLANDO MAPELLI	Didier BOCHATON cabinet.orlando.mapelli@wanadoo.fr			
GEOMETRE					
GEOTECHNICIEN					
B.E.T. STRUCTURE	BET BERGER	Gérard BERGER bergerbet@wanadoo.fr			
B.E.T. STRUCTURES	BET PLANTIER	Alexandre LADEVEZE alexandre.ladeveze@plantier.eu			
B.E.T. FLUIDES ET V.D.I.					
B.E.T. ACOUSTIQUE					
CONTROLE TECHNIQUE					
SECURITE PROTECTION DE LA SANTE					

INDICE	DATE	MODIFICATIONS	INDICE	DATE	MODIFICATIONS

M:\AEC\STPA02 SALLE DES FETES\011_EXE_130000\STAP02-EXE-A-2018-0628.pln