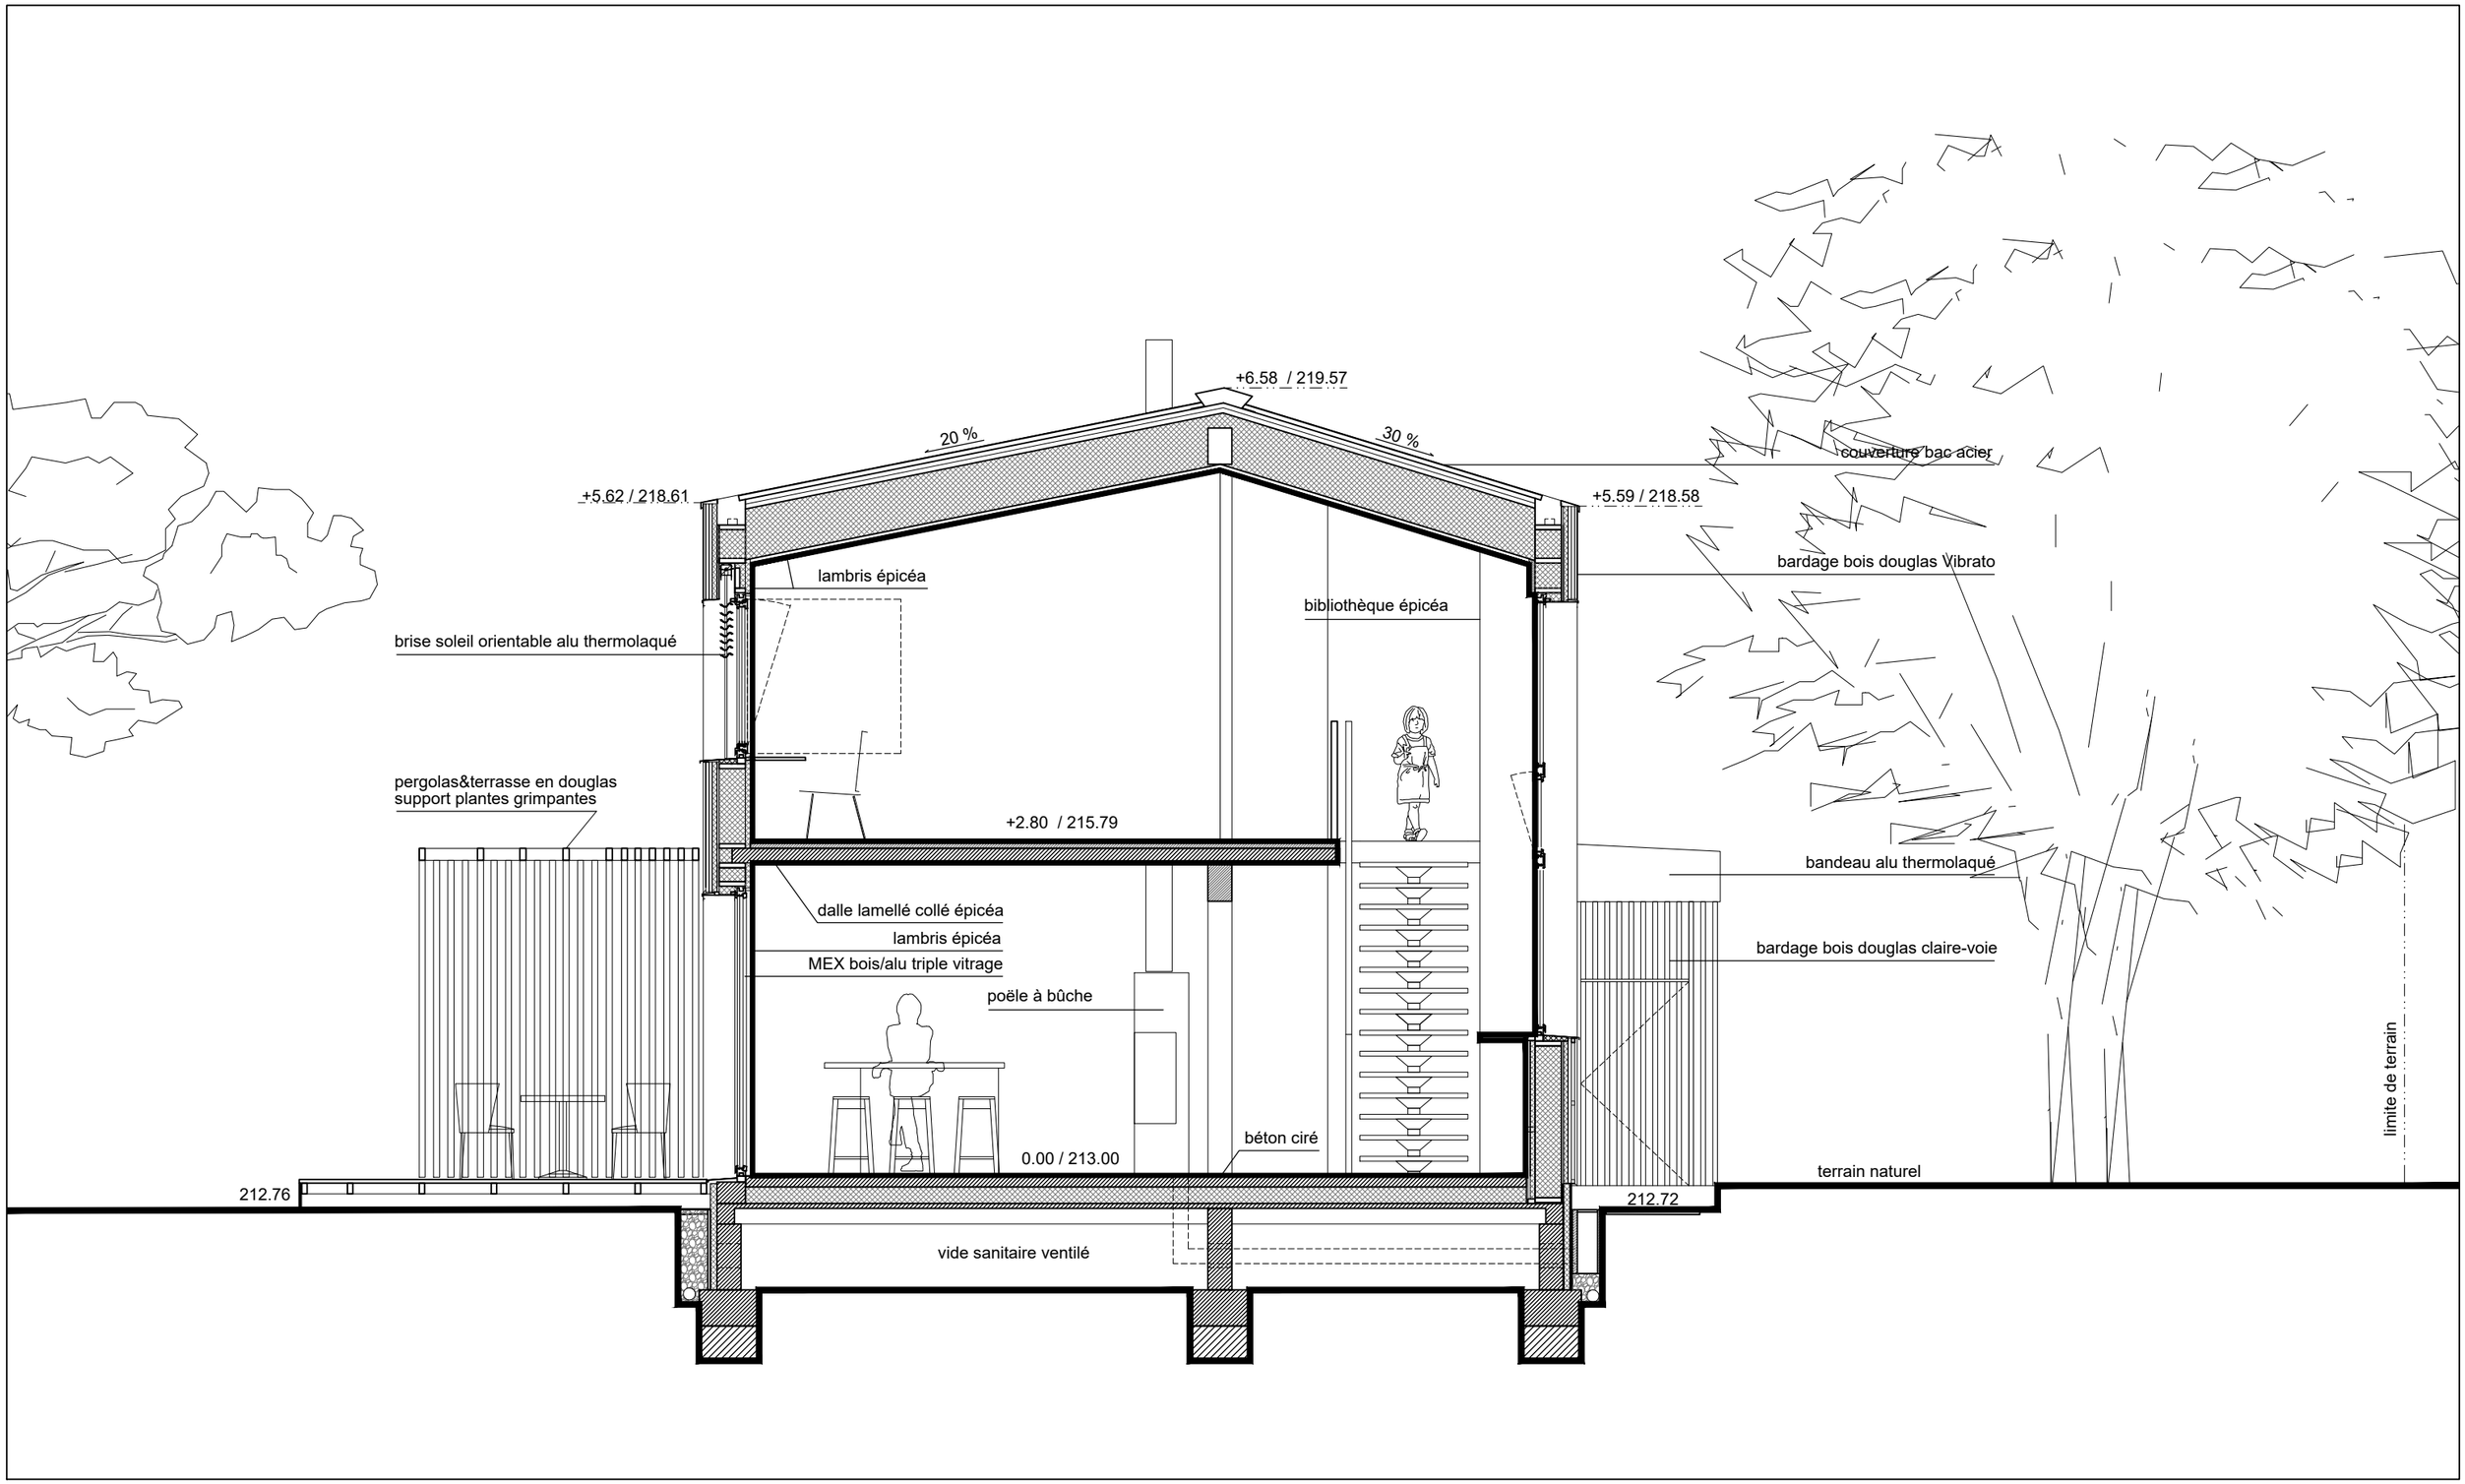

RE_SOURCE ARCHITECTE / MAISON MONTELIER / COUPE EST / ECH: 1/50ème