

Ce dossier est la propriété exclusive de wunder architectes et ne peut être communiqué, reproduit, ou exécuté sans son autorisation.

**M. Marrant Serge**

Type de projet: Réhabilitation  
 Atille  
 35150 Piré-sur-Seiche


Échelle(s): 1:50  
 Date de création: 25/03/2014  
 Dessiné par: WUNDER

N° de mise en page: 100.04  
 identifiant: 03.1

**PLAN RDC**

indice: F  
 Date 04/03/2015  
 phase projet: ESQ



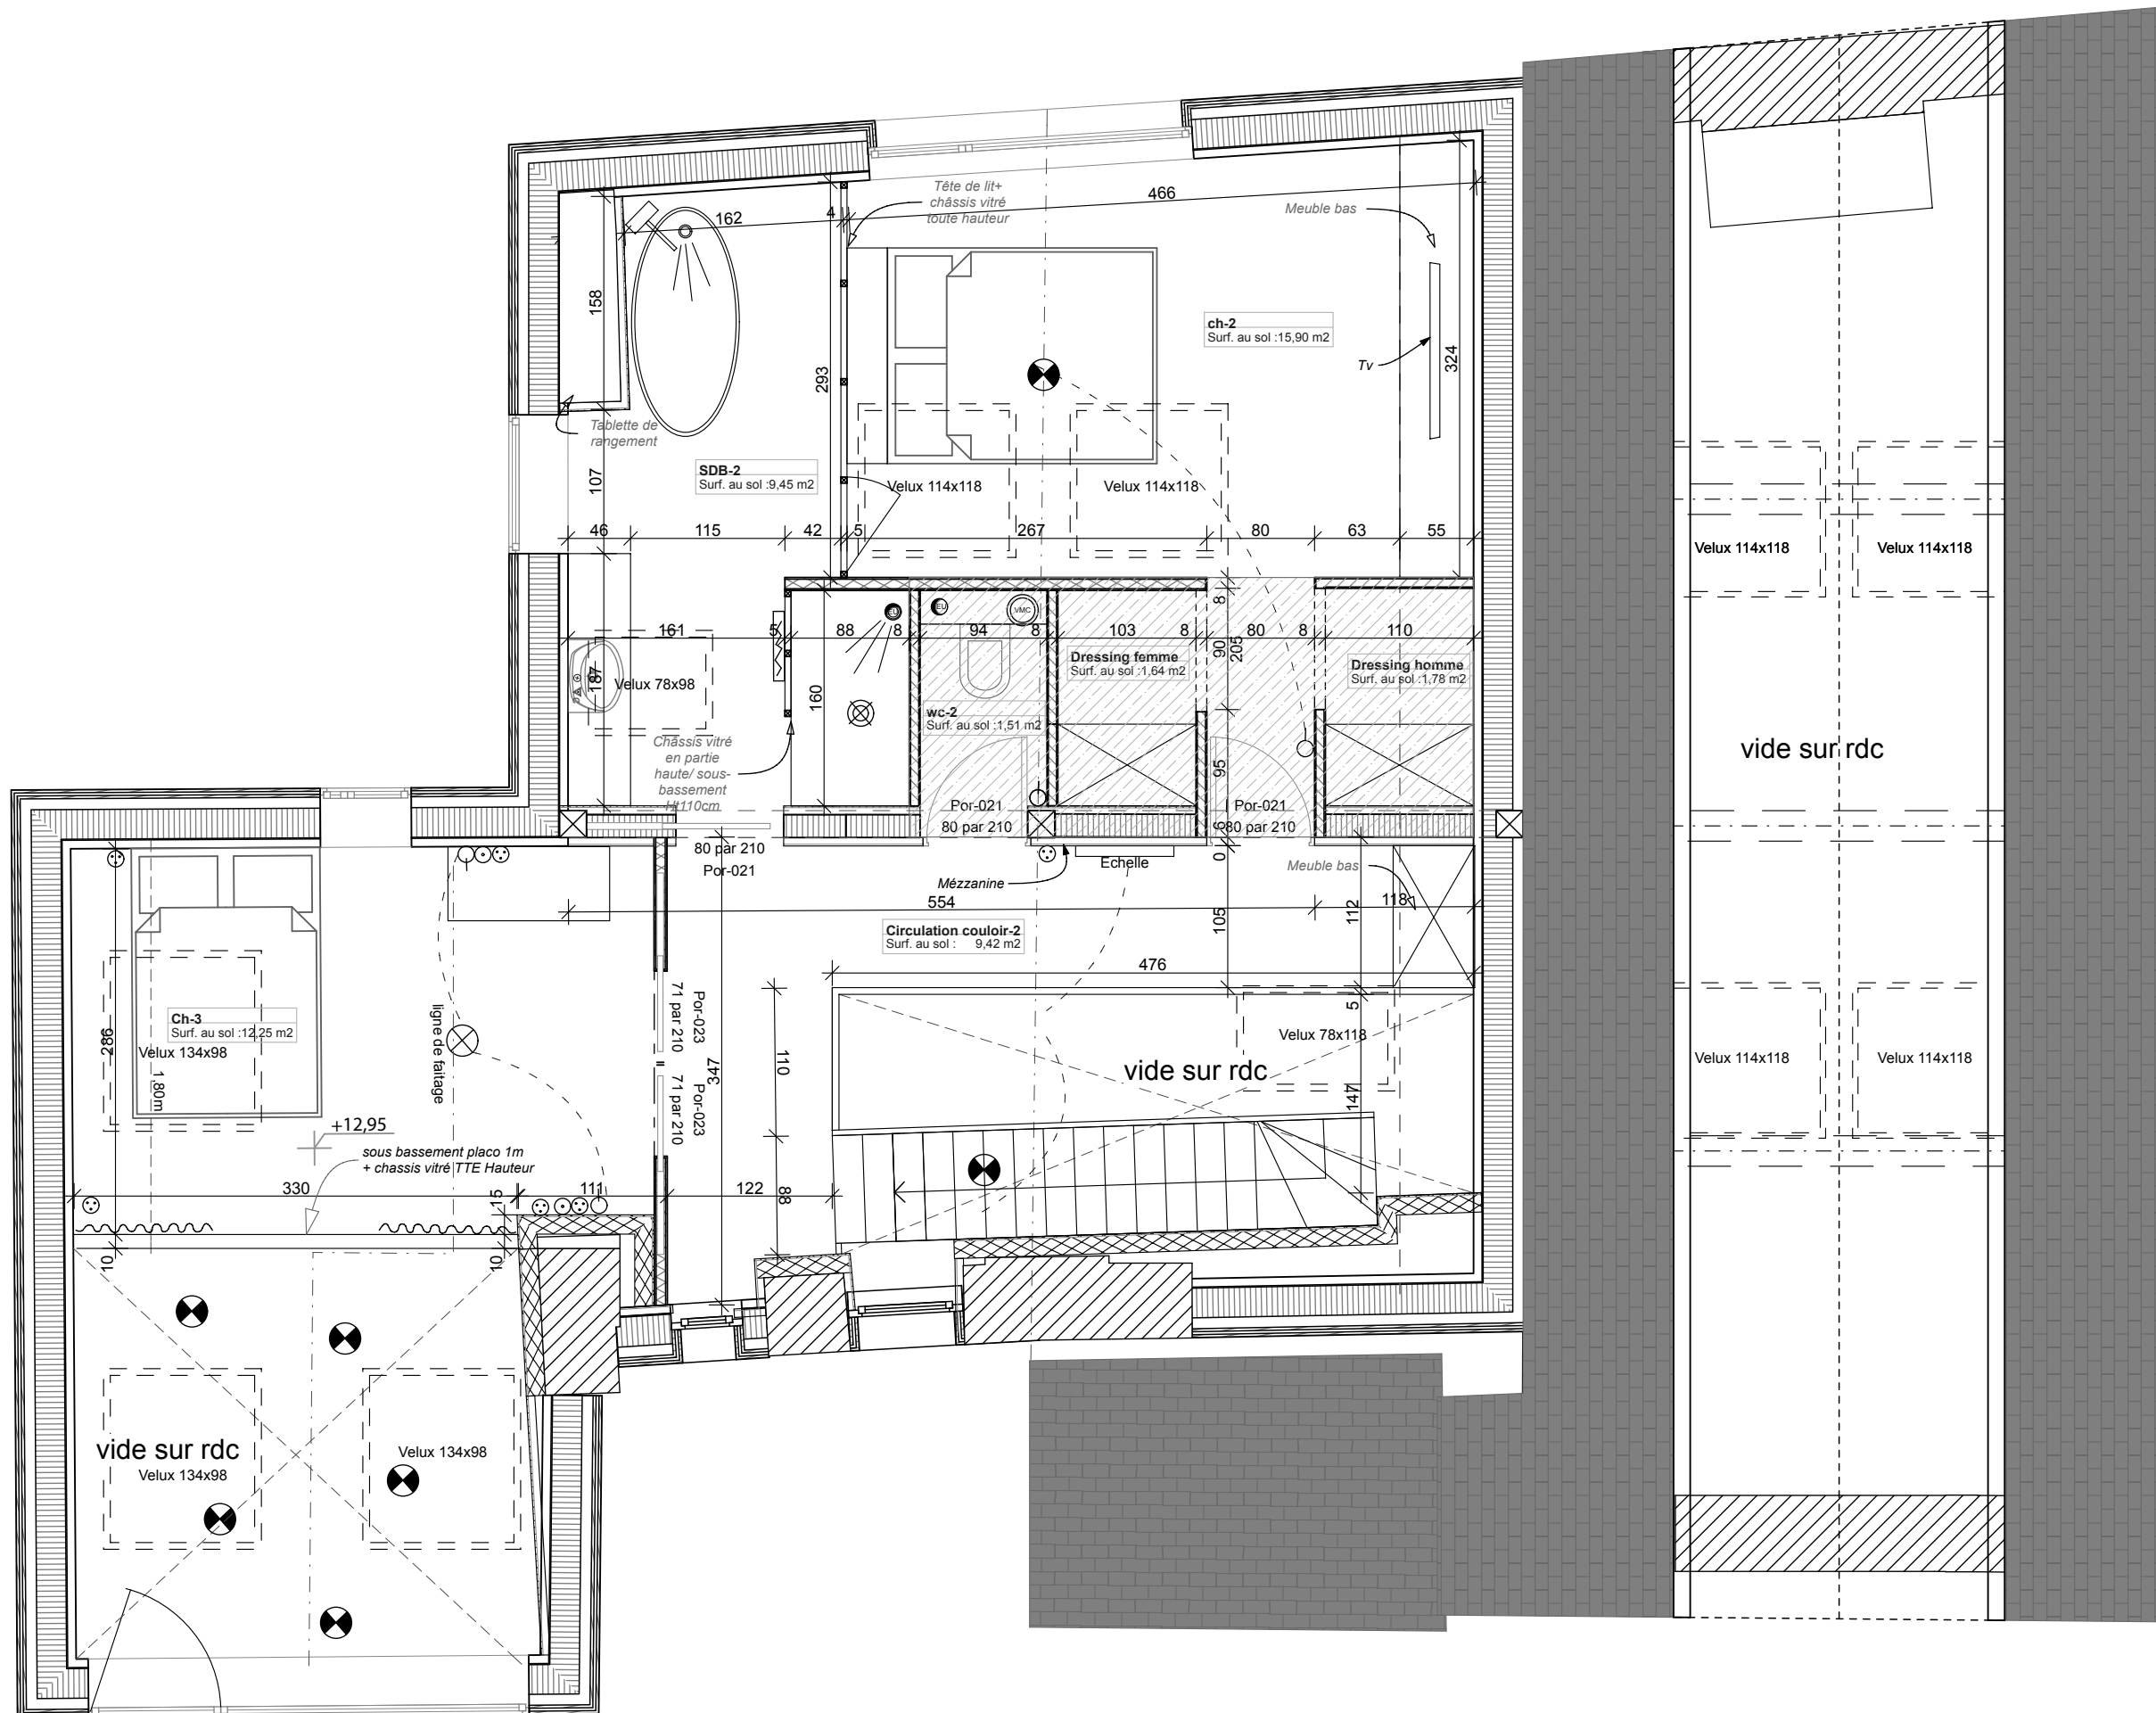

Ce dossier est la propriété exclusive de wunder architectes et ne peut être communiqué, reproduit, ou exécuté sans son autorisation.

**M. Marrant Serge**

Type de projet: Réhabilitation

Atille  
35150 Piré-sur-Seiche

Échelle(s): 1:50

Date de création: 25/03/2014

Dessiné par: WUNDER

N° de mise en page: 100.04

identifiant: 03.6

**PLAN R+1**  
**version4**

indice: F

Date 04/03/2015

phase projet: ESQ

