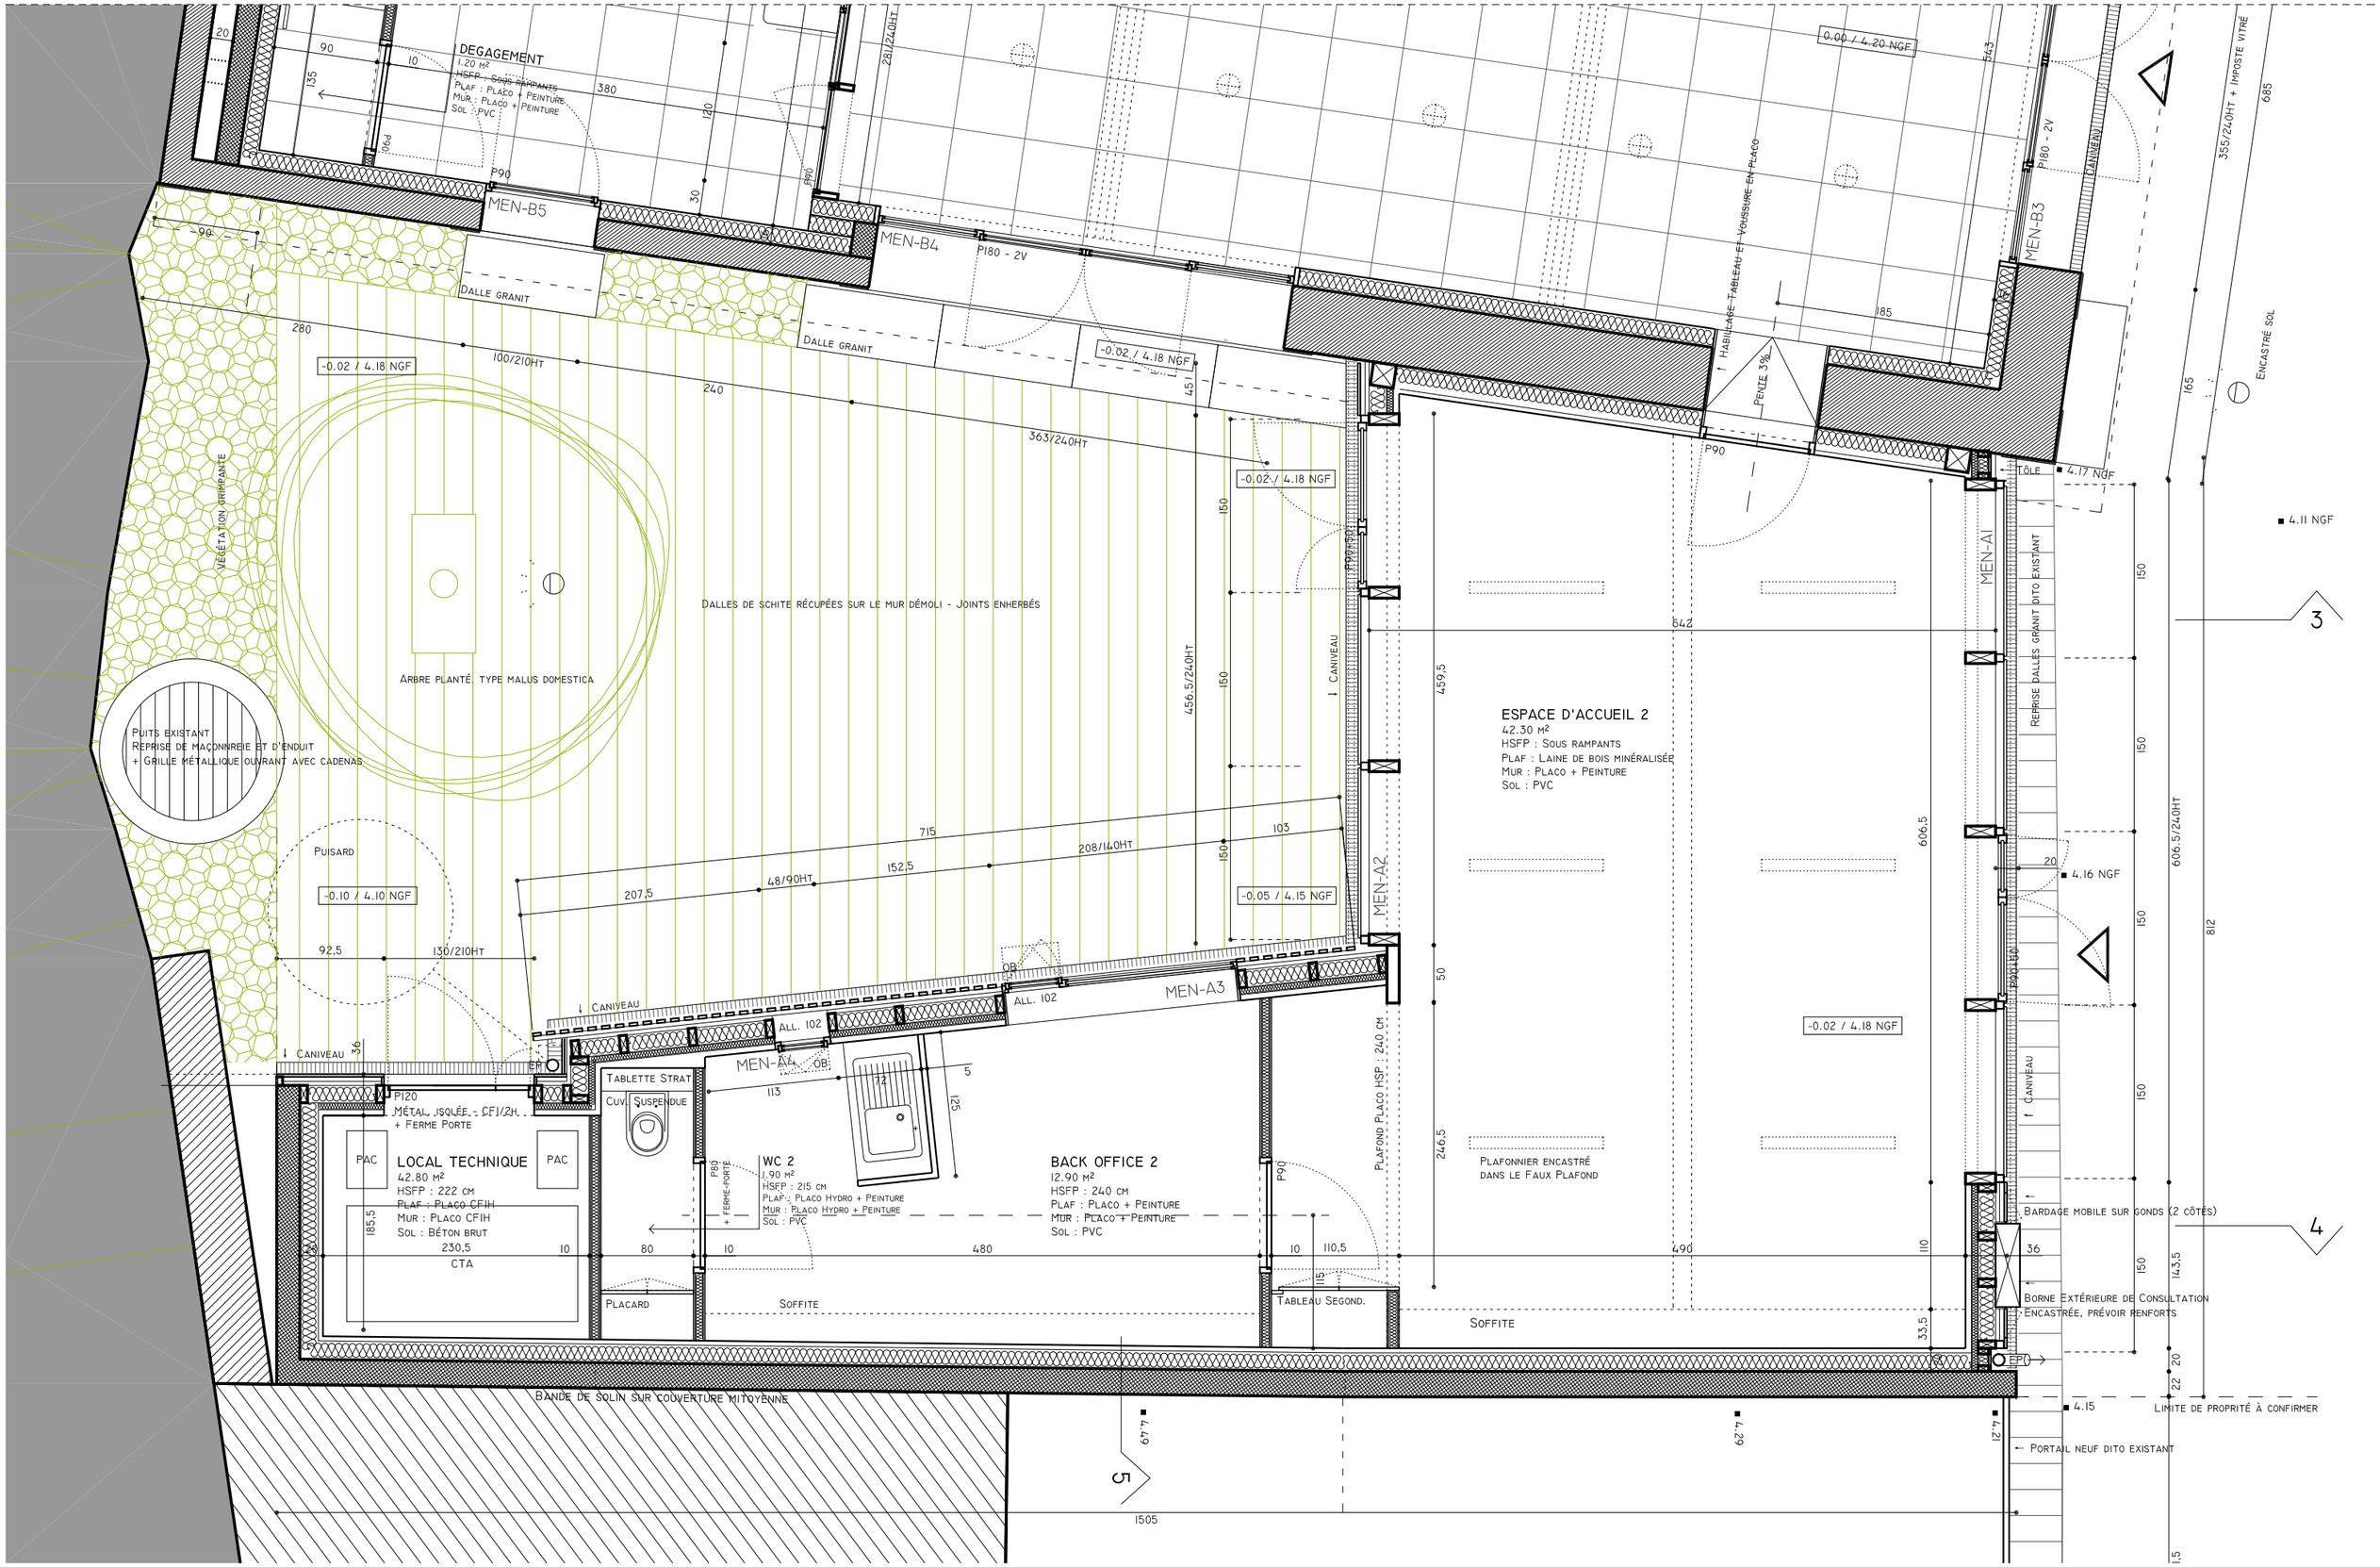

PLAN RDC
Office de Tourisme

1:50

DCE

REHABILITATION - EXTENSION DE TY CANOT - ILE DE GROIX
Port Tudy 56590 GROIX

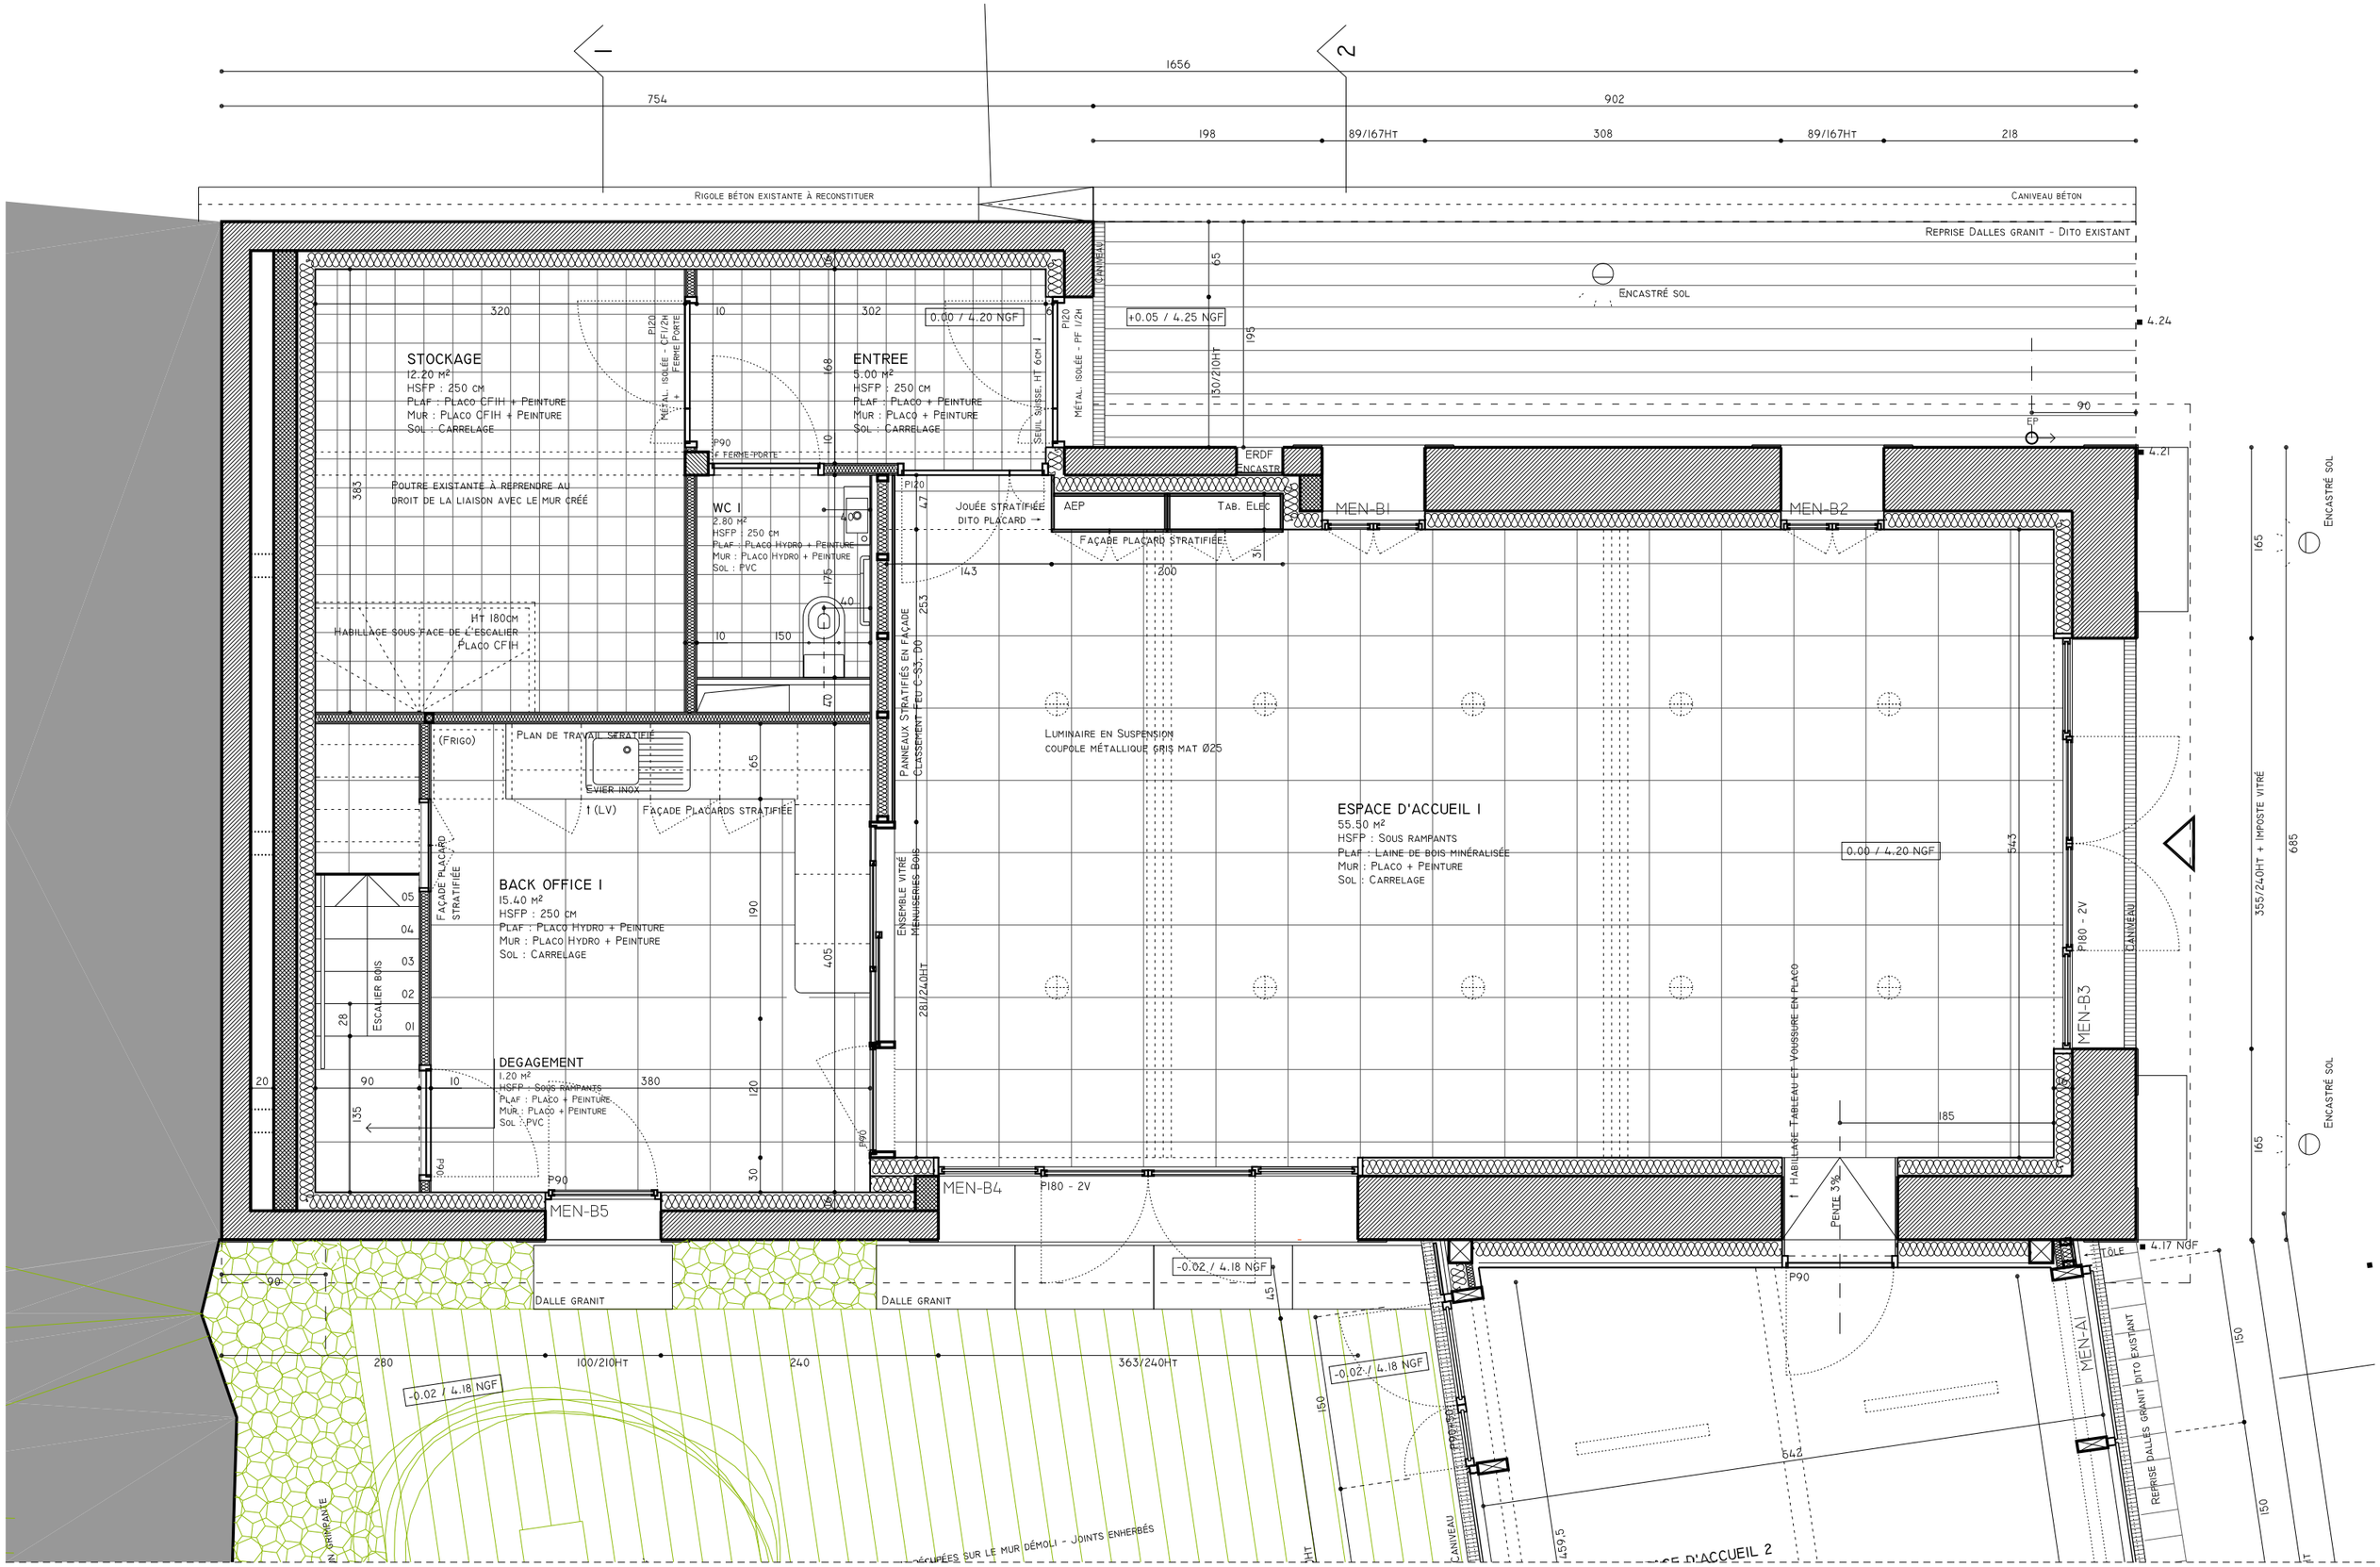

PLAN RDC
Maison de l'Ile

1:50

DCE

REHABILITATION - EXTENSION DE TY CANOT - ILE DE GROIX
Port Tudy 56590 GROIX