




Maitre d'oeuvre :  
**TECABOIS**  
 142 Rue des Technologies  
 83140 Six Fours les Plages  
 04.89.29.06.65  
 tecabois@gmail.com

Maitre d'ouvrage :  
 M. CASTELLA

Phase :	
Date :	30/09/2020
Echelle :	1/125
Unité :	mm

**PLAN DE CLOISON  
RDC**

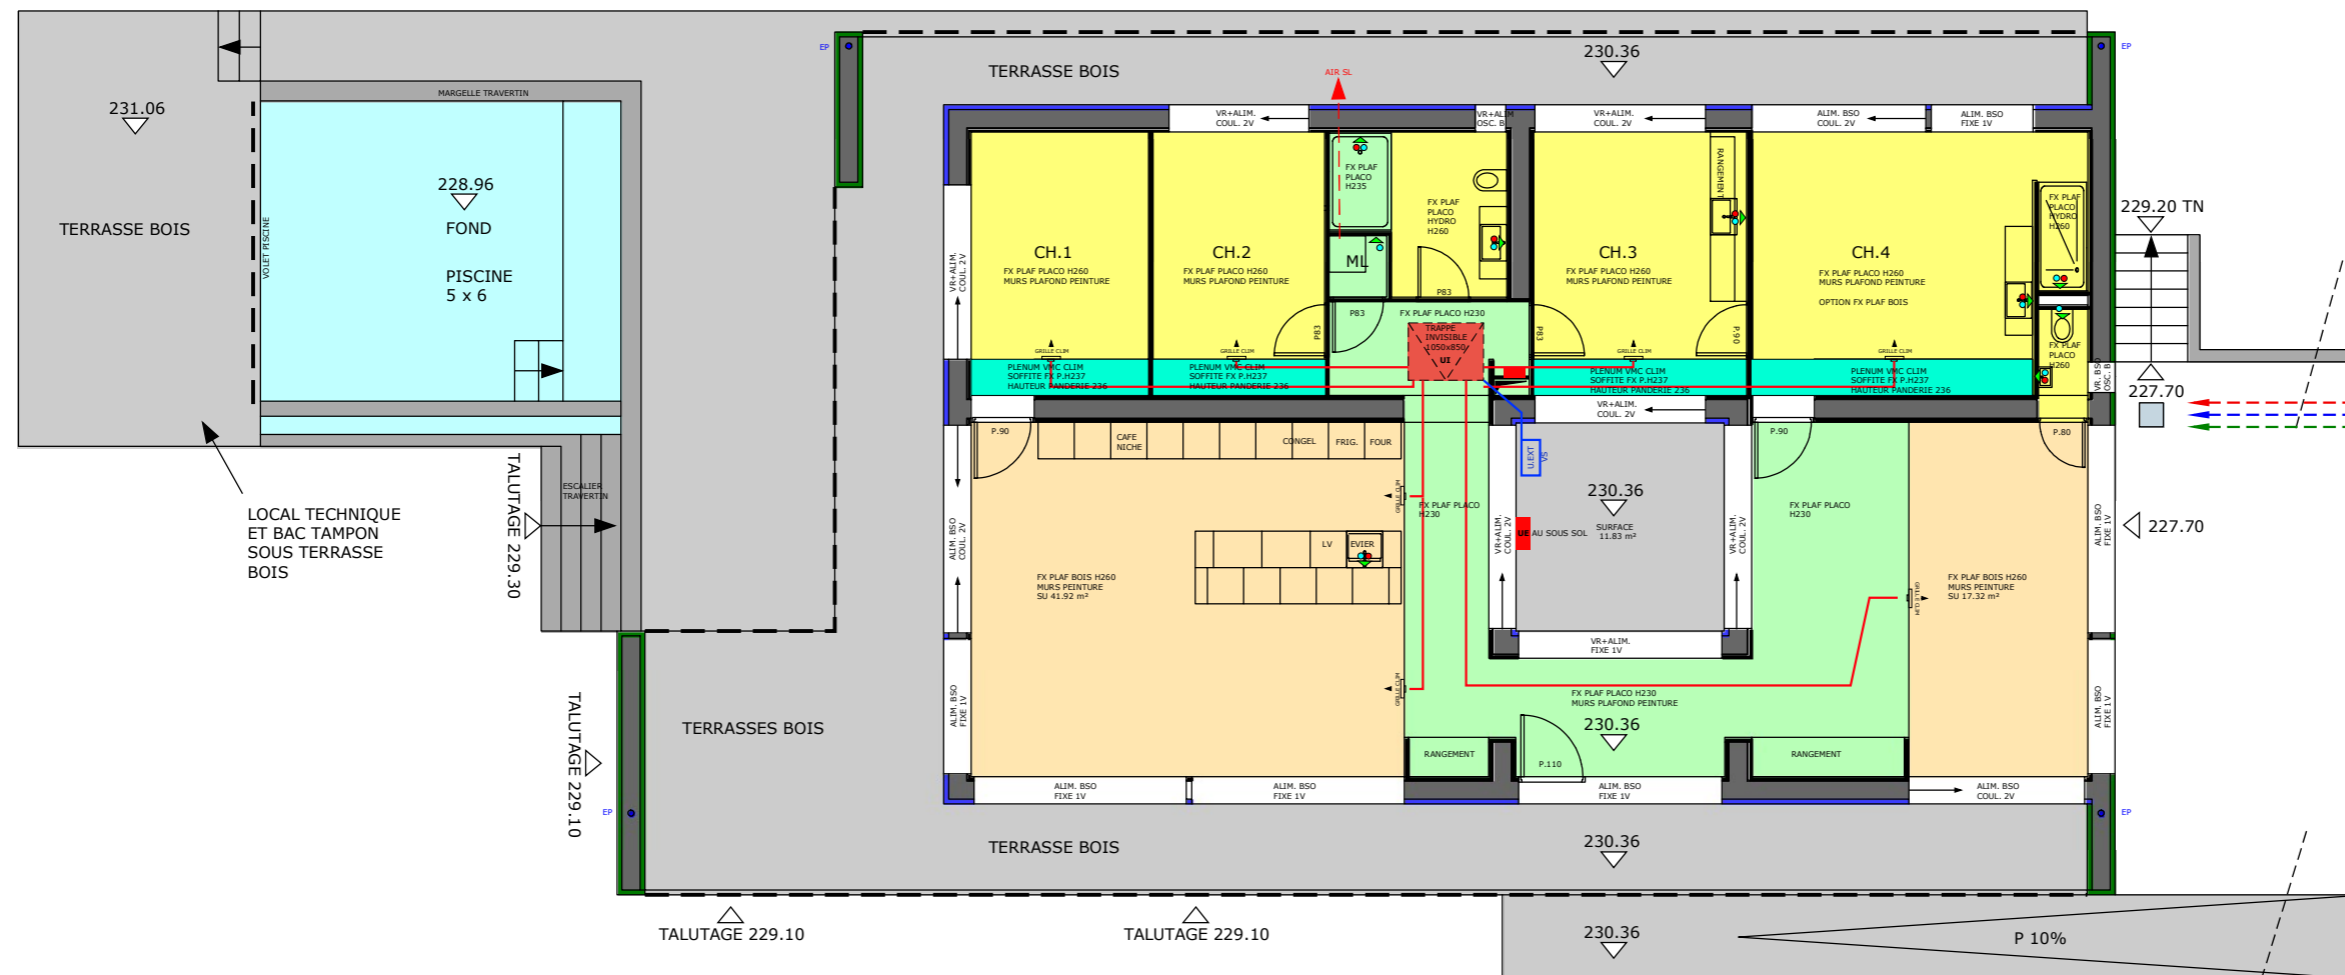

LOCAL TECHNIQUE  
 ET BAC TAMPON  
 SOUS TERRASSE  
 BOIS