


Jardin



Mairie de Saint-Martin-le-Vinoux
 Réhabilitation de l'école LACHAL en centre de loisirs
 Lachal, Saint-Martin-Le-Vinoux
Élévation Nord

AFFAIRE : 51	PHASE : DCE	DATE : 25/04/2019	ECH : 1 : 100	AN KHA
N°07a	INDICE :	atelier ankha Adresse : 2bis rue Michelet, 38000 GRENOBLE www.ankha.fr / tél: 04 76 48 64 53		

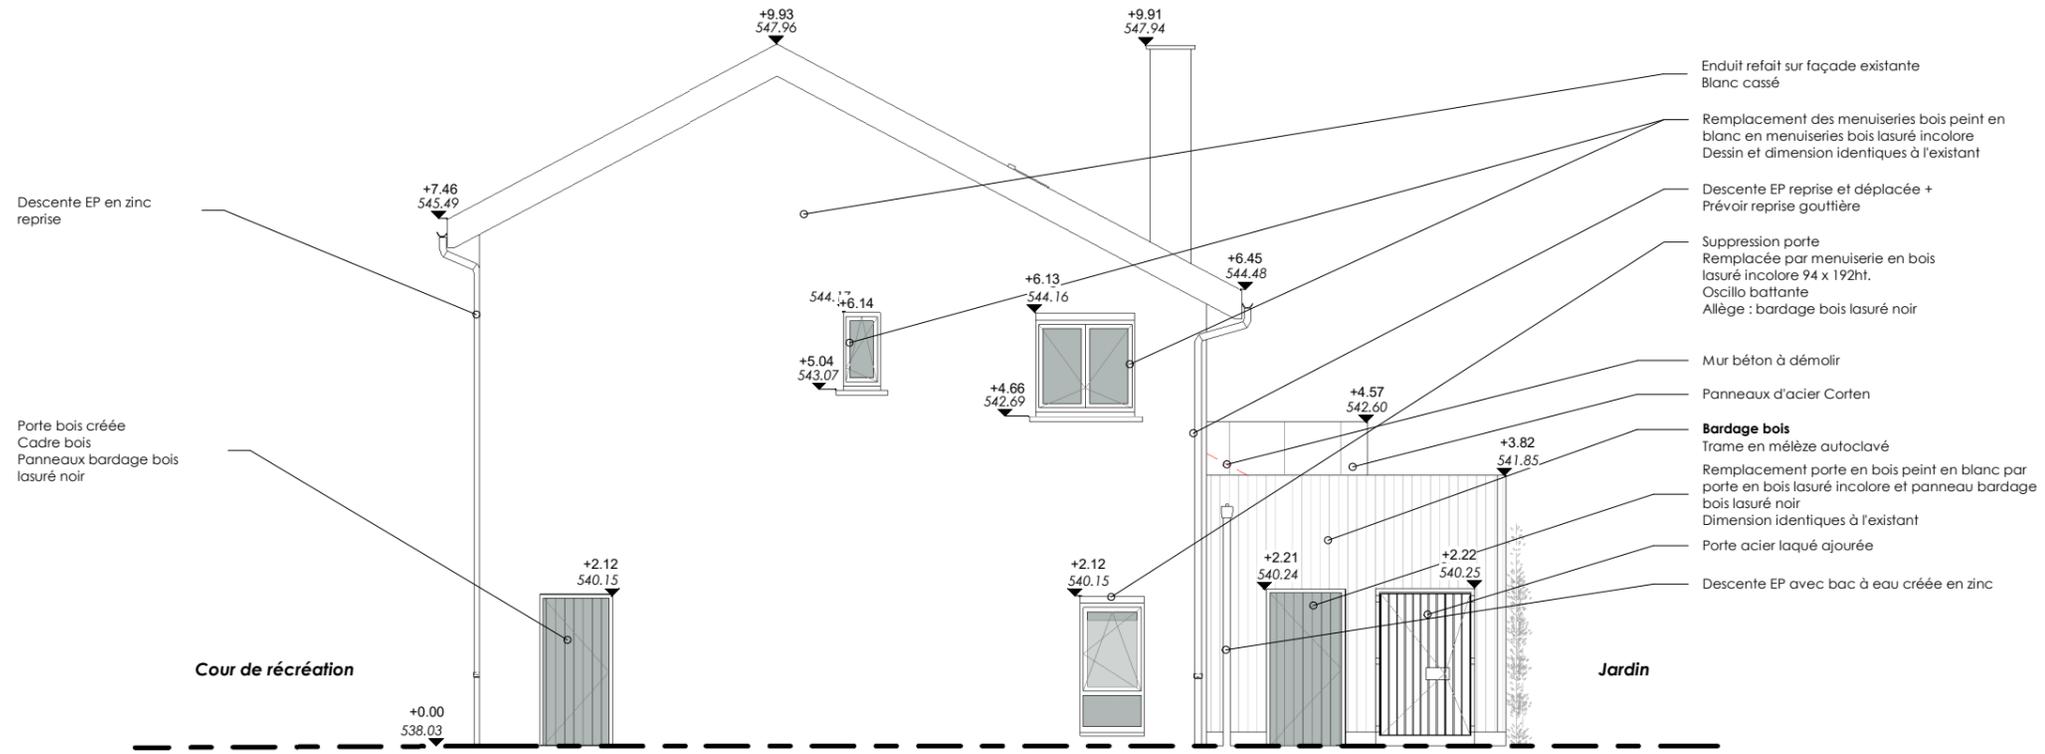

- Enduit refait sur façade existante Blanc cassé
- Remplacement des menuiseries bois peint en blanc en menuiseries bois lasuré incolore Dessin et dimension identiques à l'existant
- Descente EP reprise et déplacée + Prévoir reprise gouttière
- Suppression porte Remplacée par menuiserie en bois lasuré incolore 94 x 192ht. Oscillo battante Allège : bardage bois lasuré noir
- Mur béton à démolir
- Panneaux d'acier Corten
- Bardage bois** Trame en mélèze autoclavé
- Remplacement porte en bois peint en blanc par porte en bois lasuré incolore et panneau bardage bois lasuré noir Dimension identiques à l'existant
- Porte acier laquée ajourée
- Descente EP avec bac à eau créée en zinc

Descente EP en zinc reprise


Porte bois créée
Cadre bois
Panneaux bardage bois lasuré noir

Cour de récréation

Jardin



Elévation Est

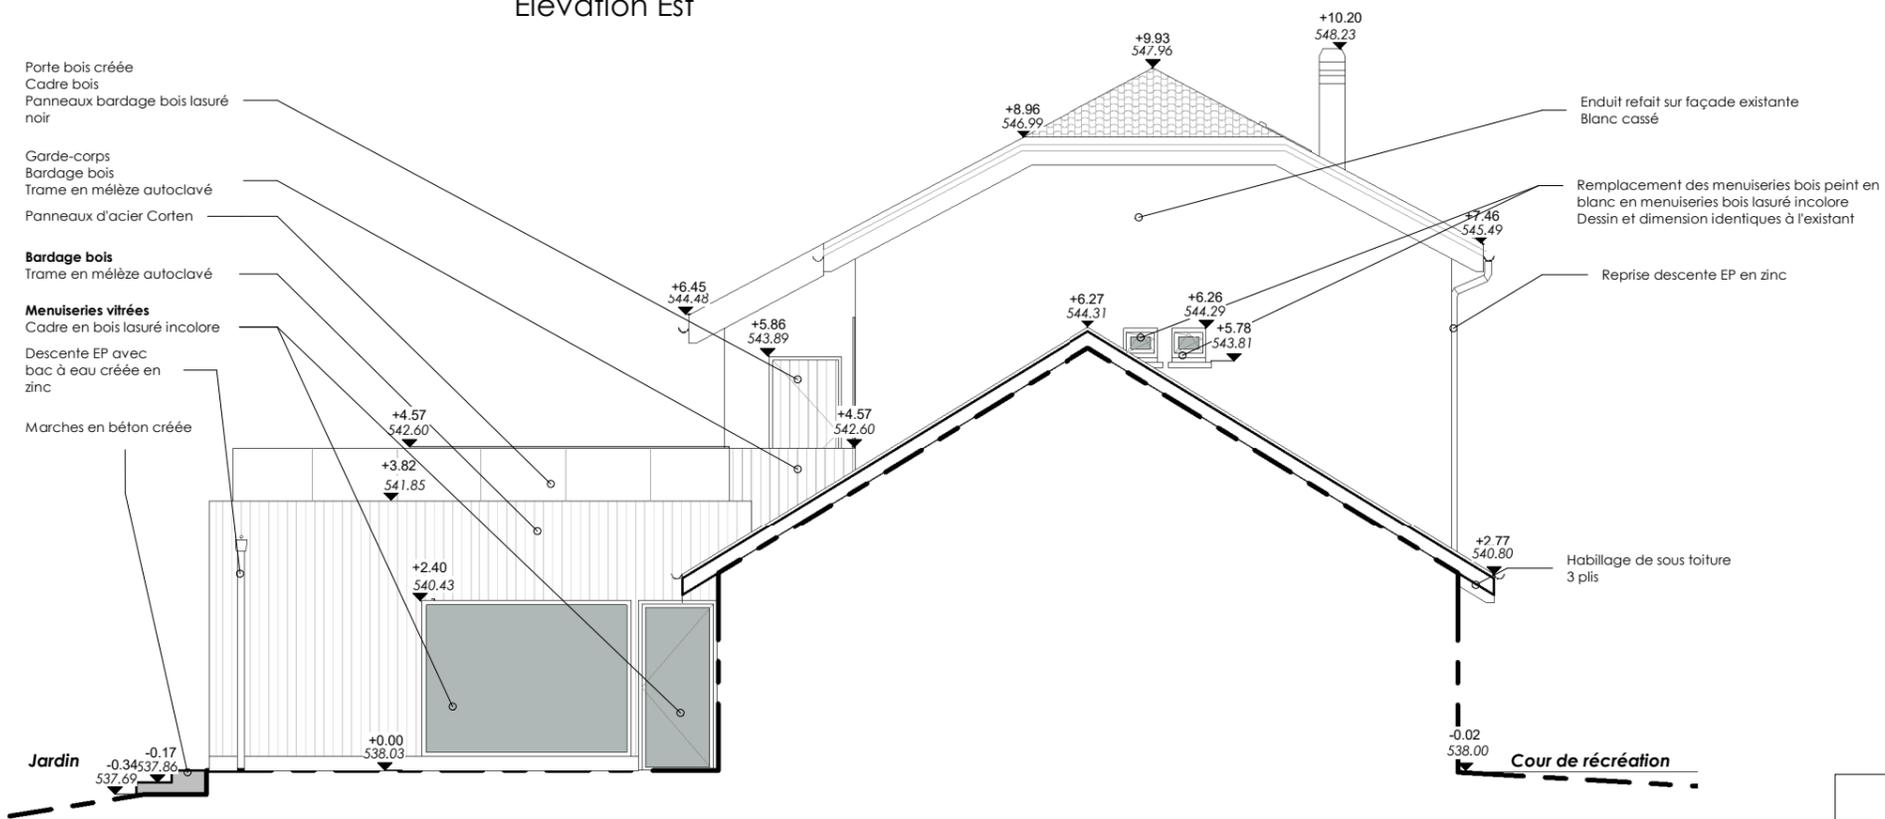

- Porte bois créée
Cadre bois
Panneaux bardage bois lasuré noir
- Garde-corps
Bardage bois
Trame en mélèze autoclavé
- Panneaux d'acier Corten
- Bardage bois** Trame en mélèze autoclavé
- Menuiseries vitrées** Cadre en bois lasuré incolore
- Descente EP avec bac à eau créée en zinc
- Marches en béton créée

- Enduit refait sur façade existante Blanc cassé
- Remplacement des menuiseries bois peint en blanc en menuiseries bois lasuré incolore Dessin et dimension identiques à l'existant
- Reprise descente EP en zinc
- Habillage de sous toiture 3 plis

Jardin


Cour de récréation



Elévation Ouest

Mairie de Saint-Martin-le-Vinoux
Réhabilitation de l'école LACHAL en centre de loisirs
Lachal, Saint-Martin-Le-Vinoux
Elévations Est et Ouest

AFFAIRE : 51	PHASE : DCE	DATE : 25/04/2019	ECH : 1 : 100	AN KHA
N°07b	INDICE :	atelier ankha Adresse : 2bis rue Michelet, 38000 GRENOBLE www.ankha.fr / tél: 04 76 48 64 53		

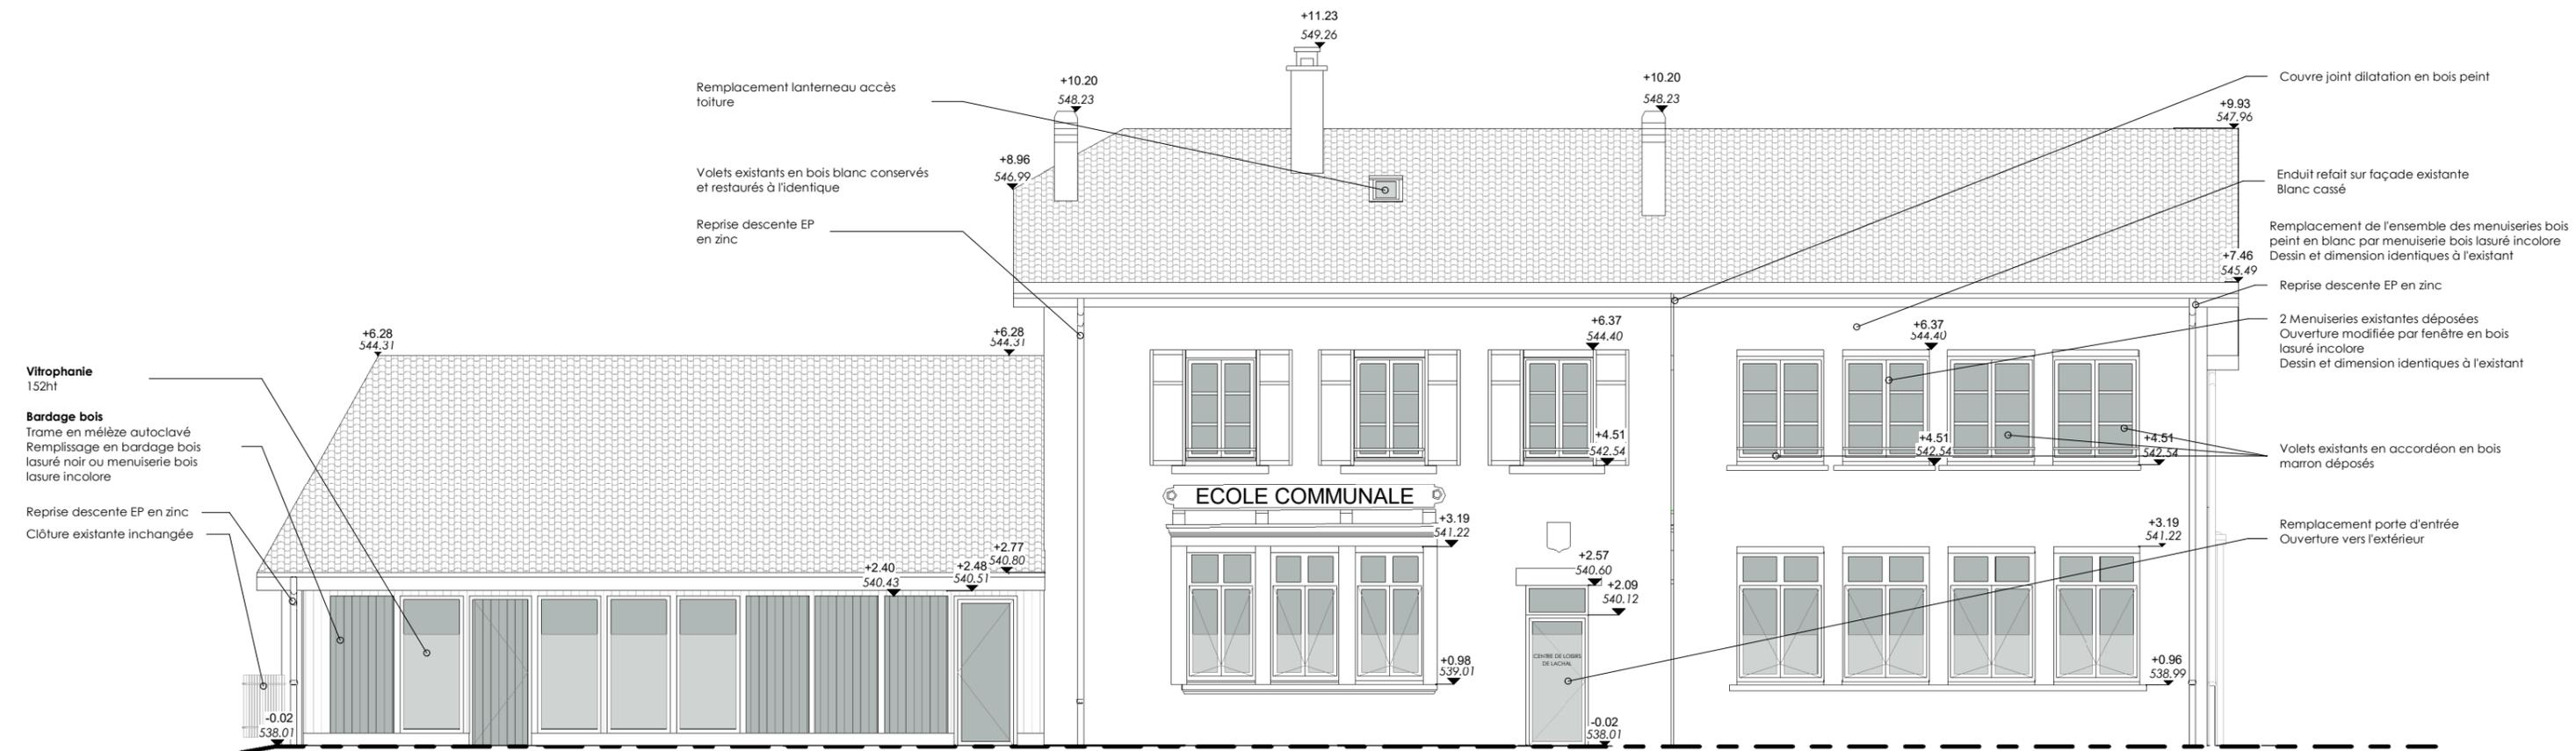

Cour de récréation



Mairie de Saint-Martin-le-Vinoux
 Réhabilitation de l'école LACHAL en centre de loisirs
 Lachal, Saint-Martin-Le-Vinoux
Élévation Sud

AFFAIRE : 51	PHASE : DCE	DATE : 25/04/2019	ECH : 1 : 100	AN KHA
N°07c	INDICE :	atelier ankha Adresse : 2bis rue Michelet, 38000 GRENOBLE www.ankha.fr / tél: 04 76 48 64 53		