


PCMI2 Plan de masse 1/500

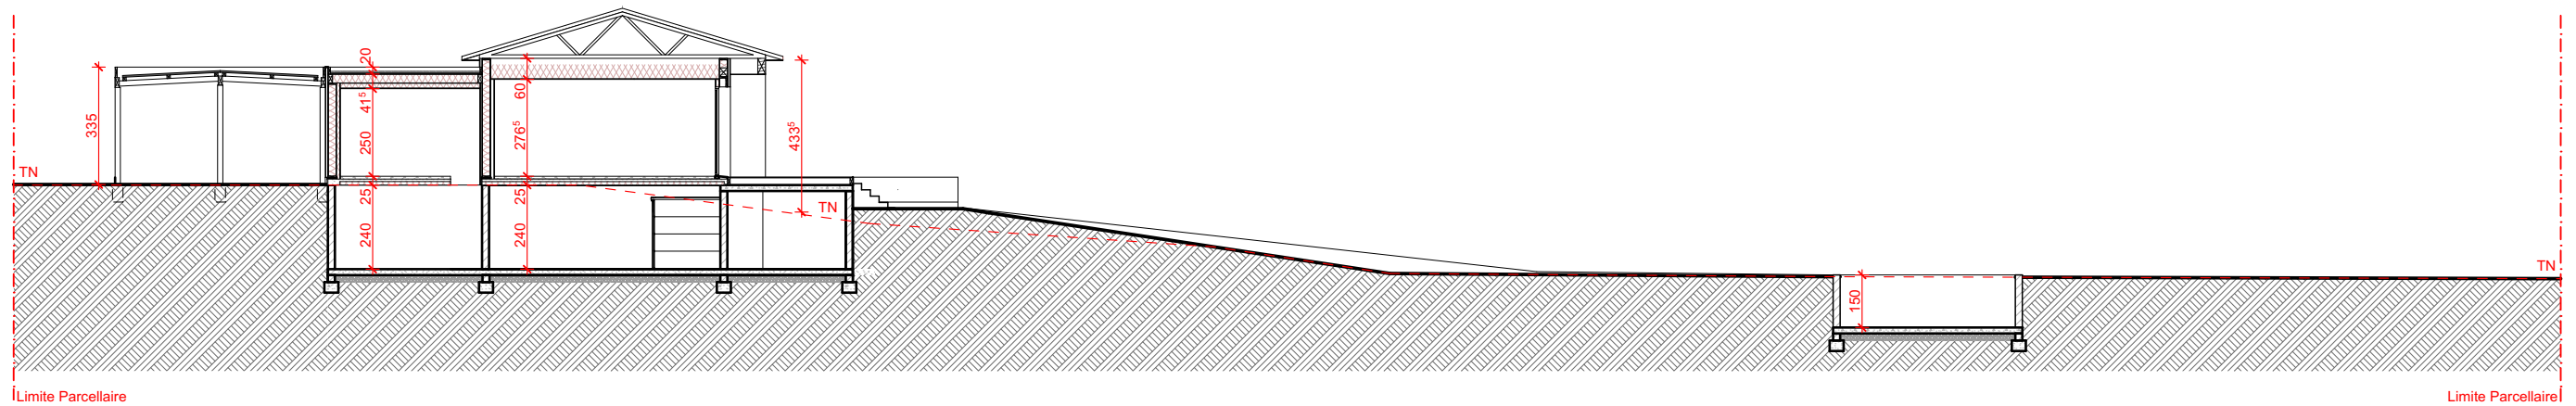

OPÉRATION	DOCUMENTS	PHASE	ÉCHELLE	DATE	02
Démolition d'une bâtisse et construction d'une maison individuelle à Gémil	PCMI2 : Plan de masse PCMI3 : Plan en coupe du terrain	PC	1/500 1/200	12/11/2019	