




PC5 Plan Façade Nord Est PROJET 1/100

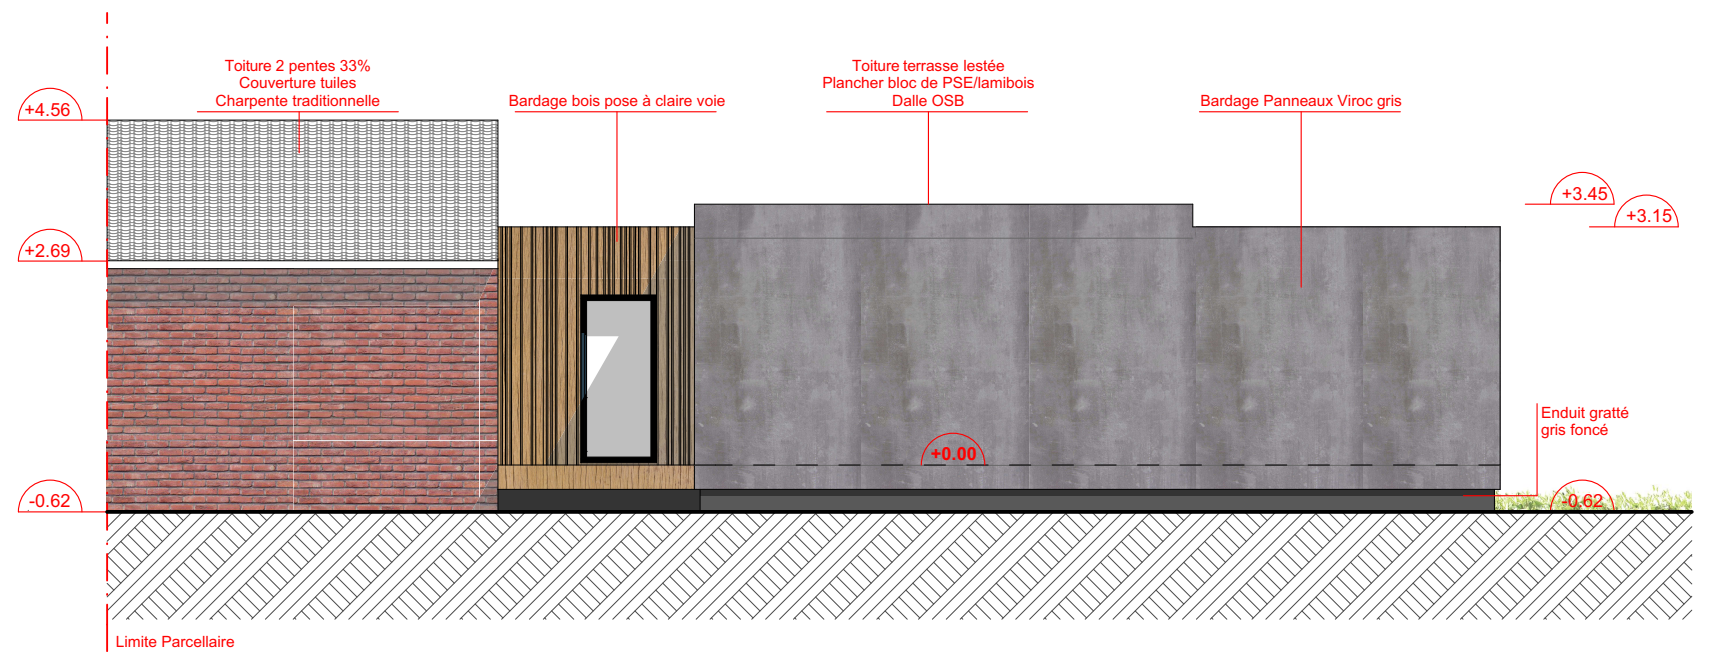


PC5 Plan Façade Nord Ouest PROJET 1/100

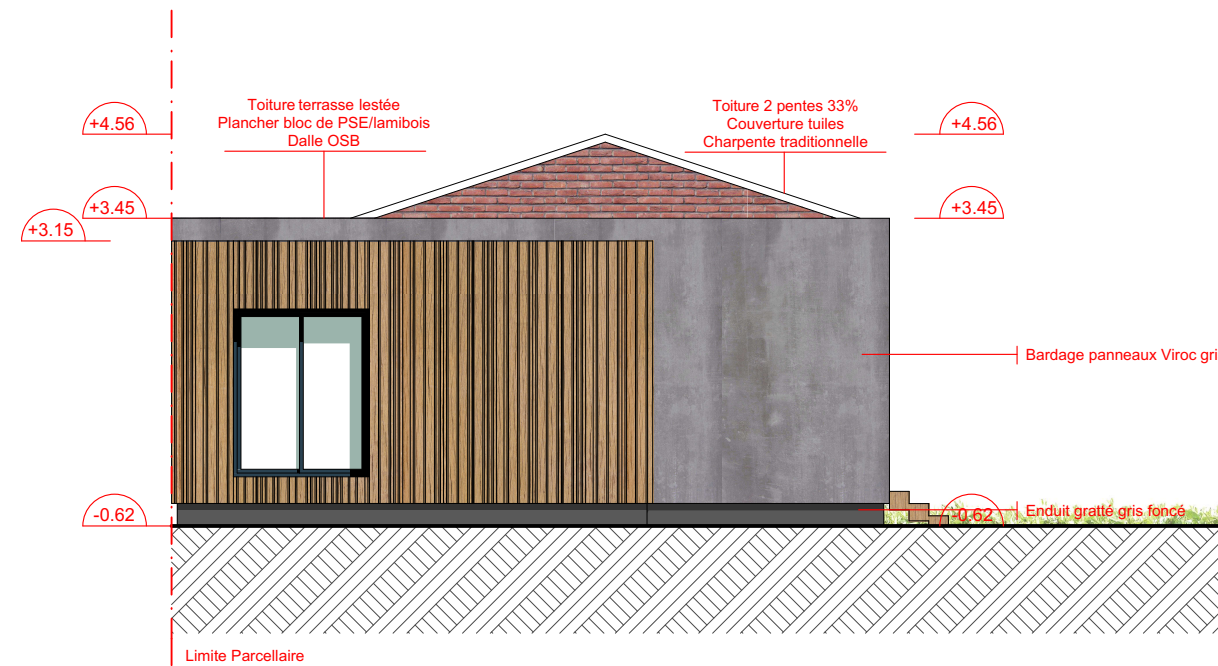

PC5 Plan Façade Sud Ouest PROJET 1/100

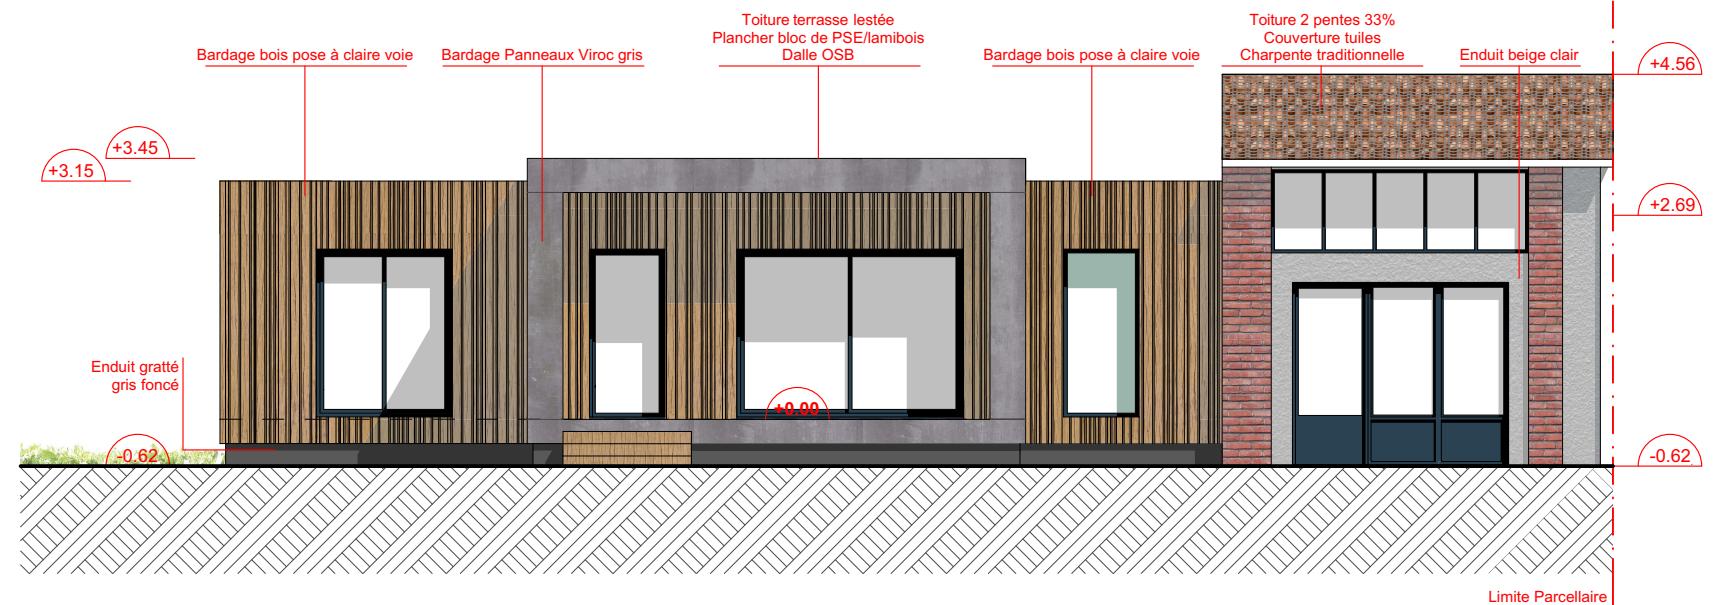

PC5 Plan Façade Sud Est PROJET 1/100

	MAÎTRE D'OUVRAGE	OPÉRATION	DOCUMENTS	PHASE	ÉCHELLE	DATE	06
www.architecte31.fr 05 82 95 24 37	SCI Le 8 8 impasse Leonce Couture 31200 TOULOUSE	Extension d'un garage pour l'accueil de locaux d'entreprises	PC5 Plans des Façades PROJET	PC	1/100	01/10/2018	