


ETABLISSEMENT RURAL D'ANIMATION


SALLE DE SPORT

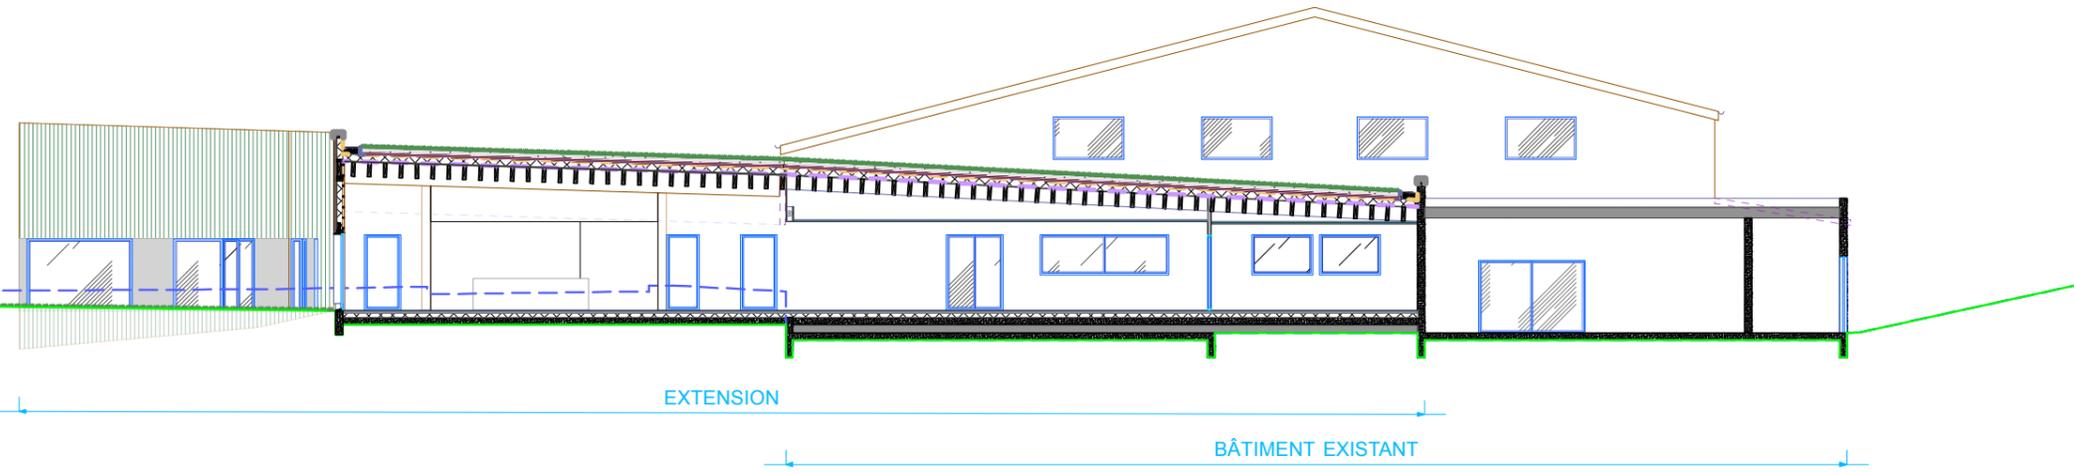

COUPE AA'

SALLE DE SPORT

ETABLISSEMENT RURAL D'ANIMATION

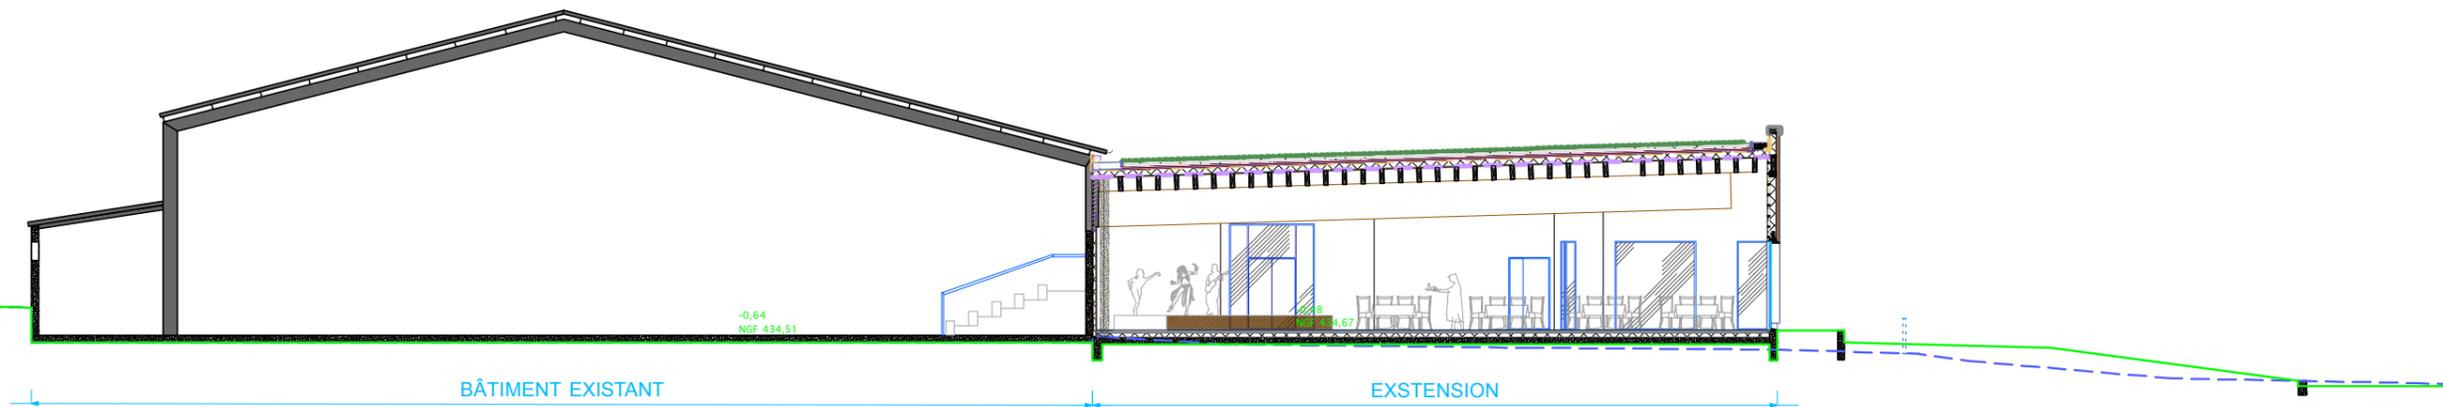

COUPE BB'

échelle 1:200