


02


Coupe LONGITUDINALE

1:200

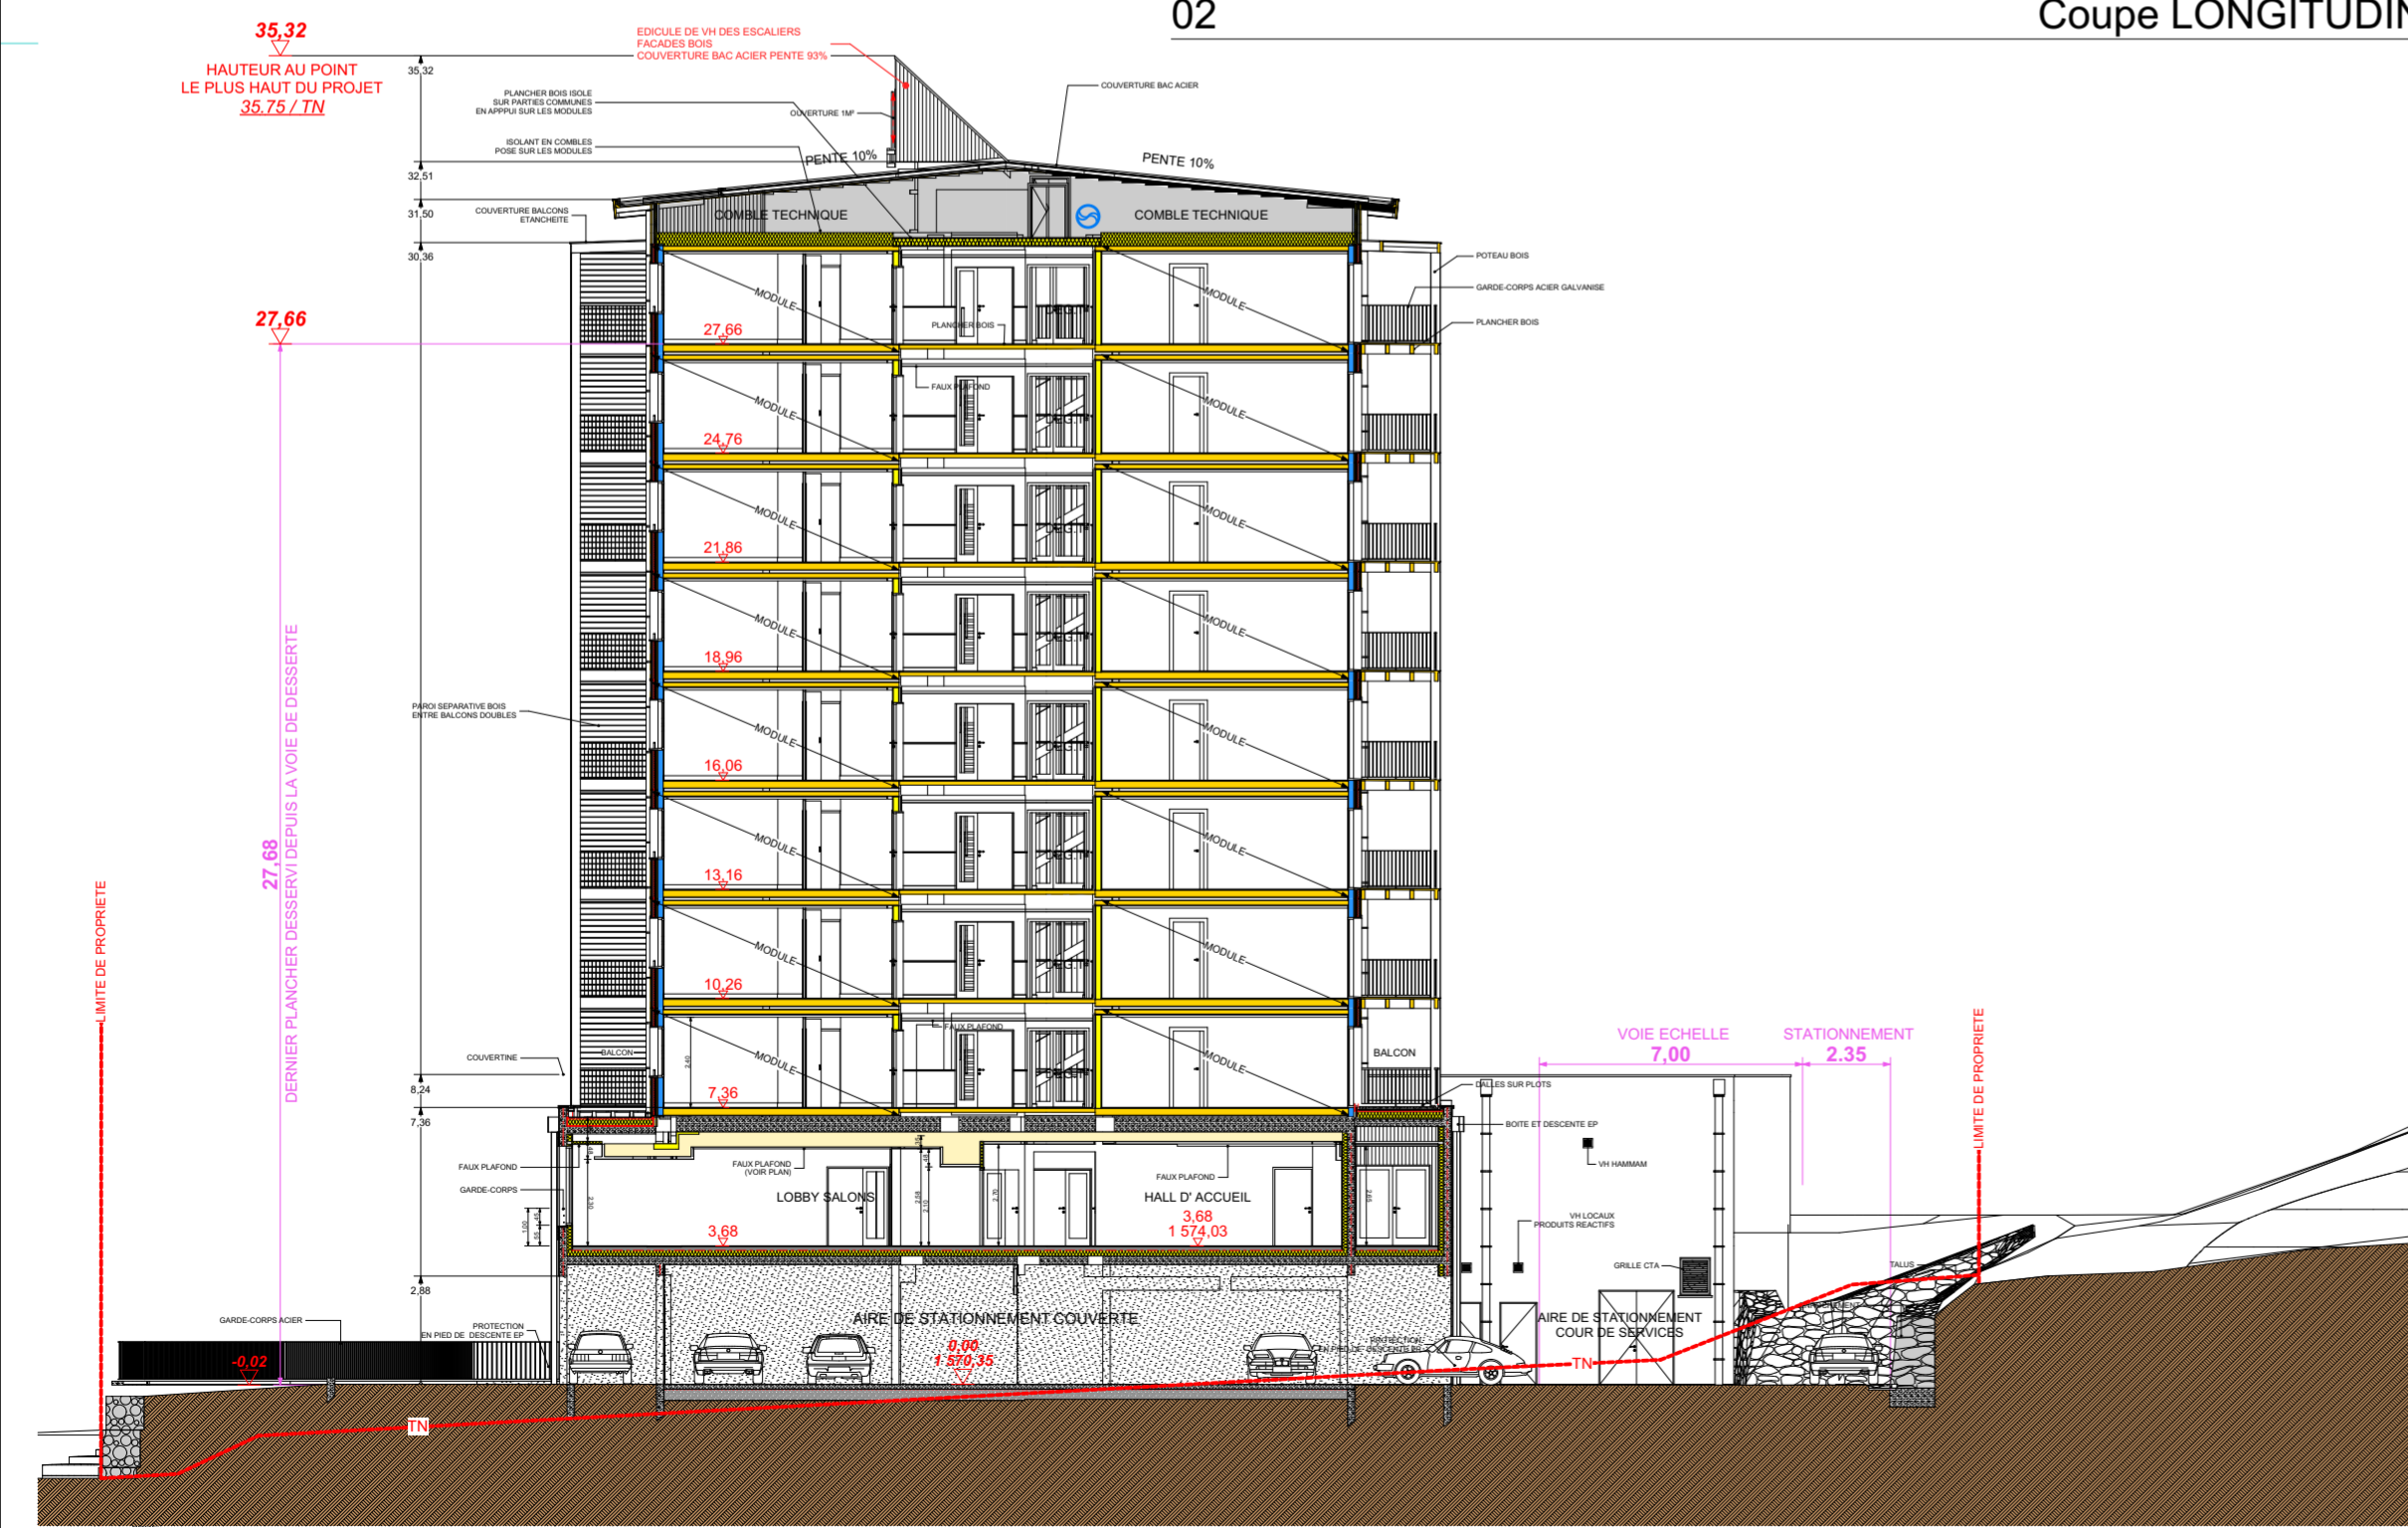

Coupe TRANSVERSALE

1:200

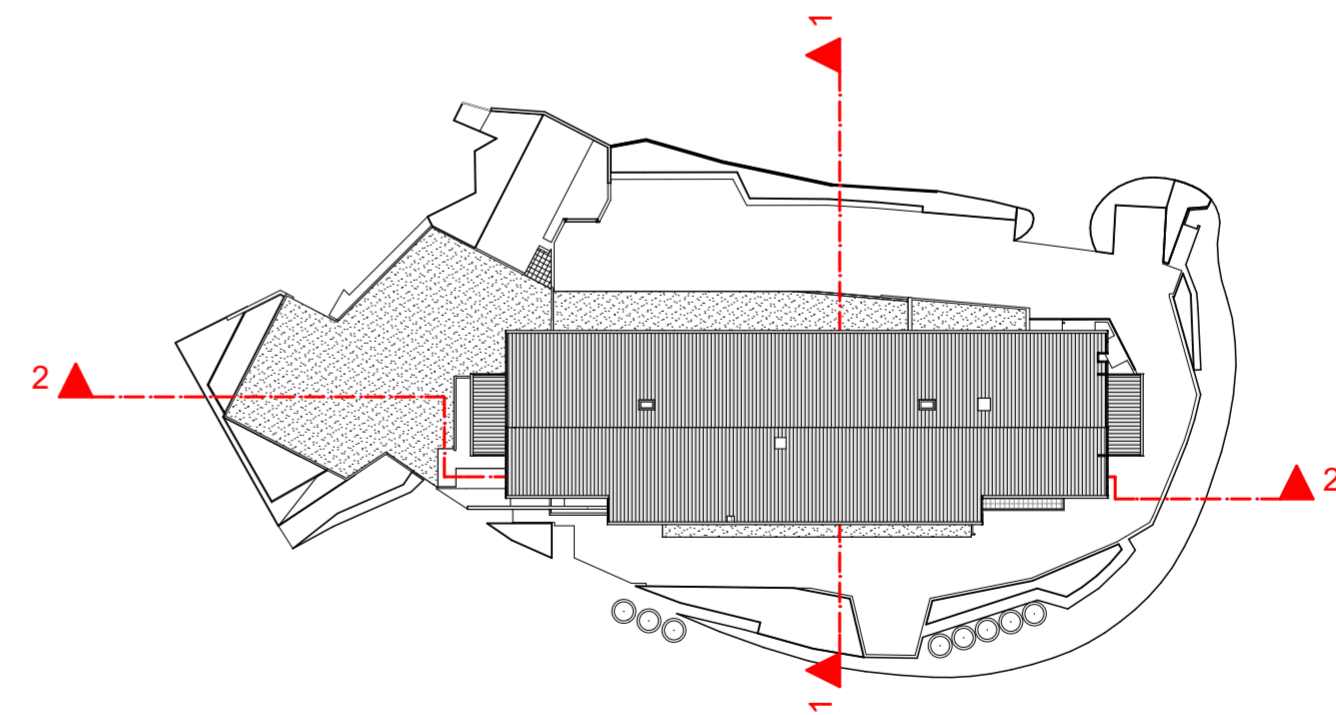

H HUBERT ARCHITECTURE
N° d'A.O.A.: 5005
40990 Saint-Paul-les-Dax
Lotire de Tossigny
SAINT PAUL LES DAX

SCI L'ETOILE DES SYBELLES
Le Sylvae - 54 Rue des Tenettes
73190 SAINT BALDOPH
Tél : 04 79 44 44 40 - Fax : 04 79 44 44 71
SIREN 852 041 144

HUBERT ARCHITECTURE 40 bis de la rue de Tossigny - BP 67 40990 Saint-Paul-les-Dax Tél : 05 58 74 43 61 Fax : 05 58 74 53 61 hubert-architecture.com indes Vincennes	n°1610	PC3 16/01/2020
	SCI L'ETOILE DES SYBELLES le Sylvae 54 rue des Tenettes 73190 SAINT BALDOPH CONSTRUCTION D'UNE RESIDENCE DE TOURISME lieu-dit les Ornières Route D78A VILLAREMBERG T 73300	