

PROFIL DU TERRAIN EXISTANT AU NU DES FACADES	---TN---
COUVERTURE BAC ACIER	[Symbol]
BETON PEINT	[Symbol]
BETON BRUT	[Symbol]
BOIS LAMES VERTICALES LARGEUR VARIABLE	[Symbol]
PAREMENT PIERRE	[Symbol]
ENROCHEMENTS	[Symbol]
GABIONS	[Symbol]




SCI L'ETOILE DES SYBELLES
 Le Sylvaie - 54 Rue des Tenettes
 73190 SAINT BALDOUPH
 Tél : 04 79 44 44 29 - Fax : 04 79 44 44 71
 SIREN 852 041 144




FACADE OUEST

1:200

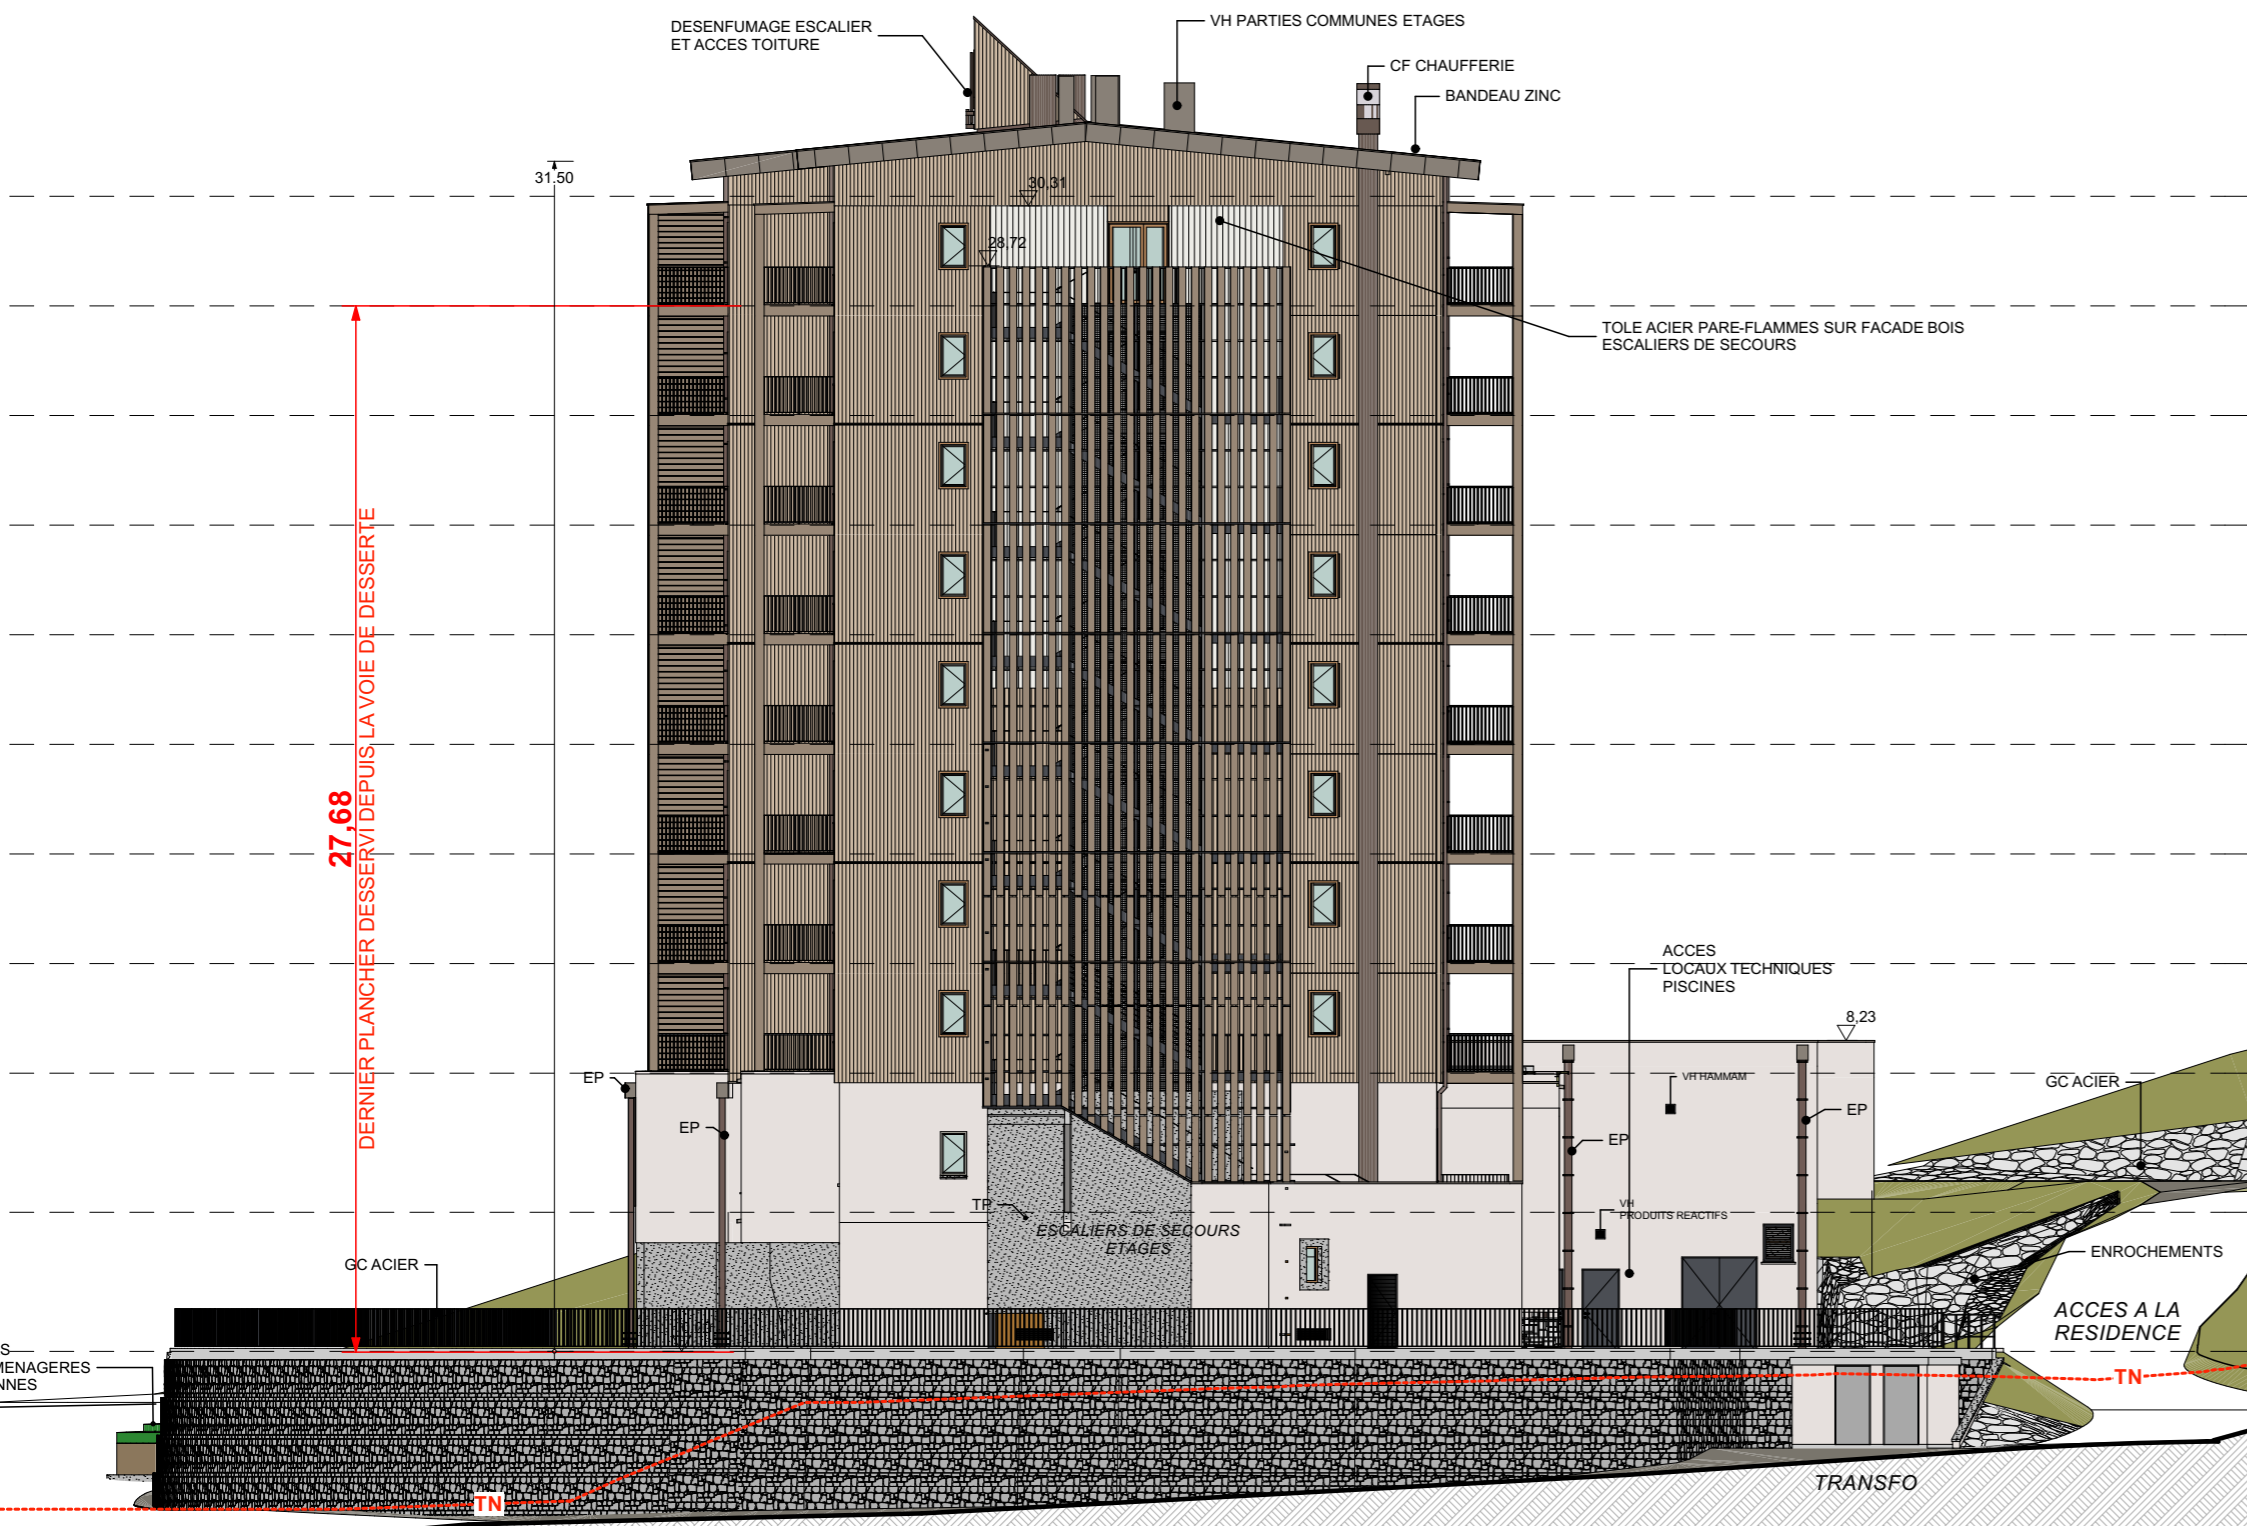

FACADE NORD

1:200

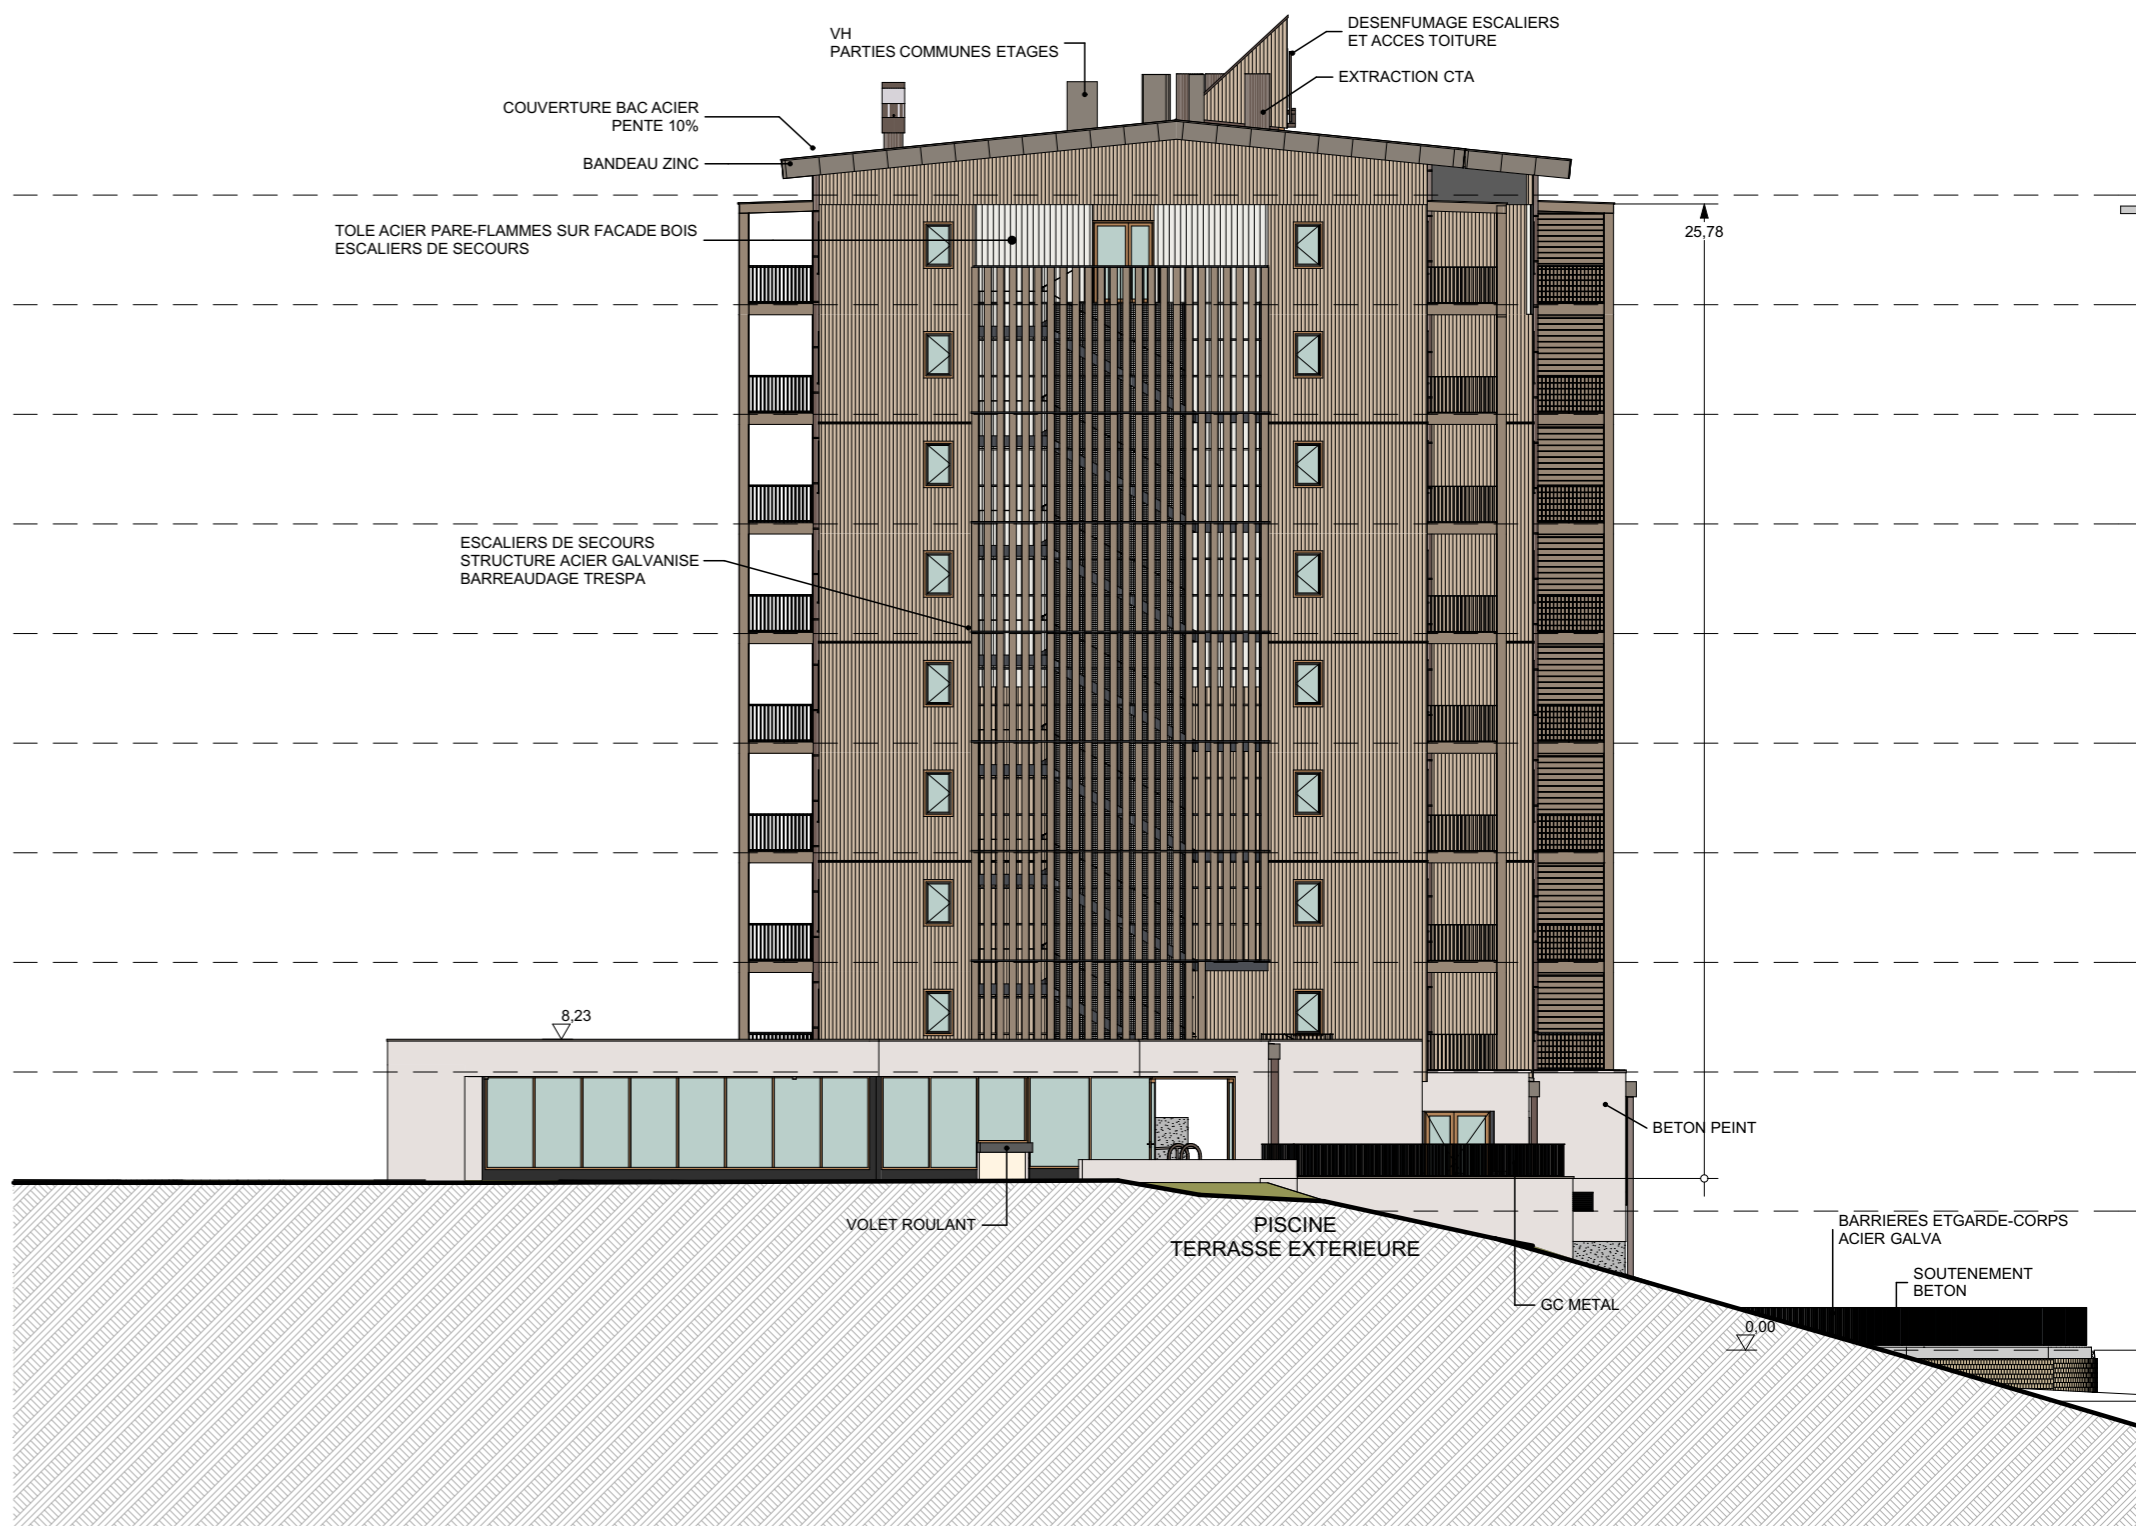

FACADE SUD

1:200



FACADE EST

1:200