


bordure châtaignier (150x50mm)

assise douglas (90x30mm)

tasseau douglas (45x70mm)

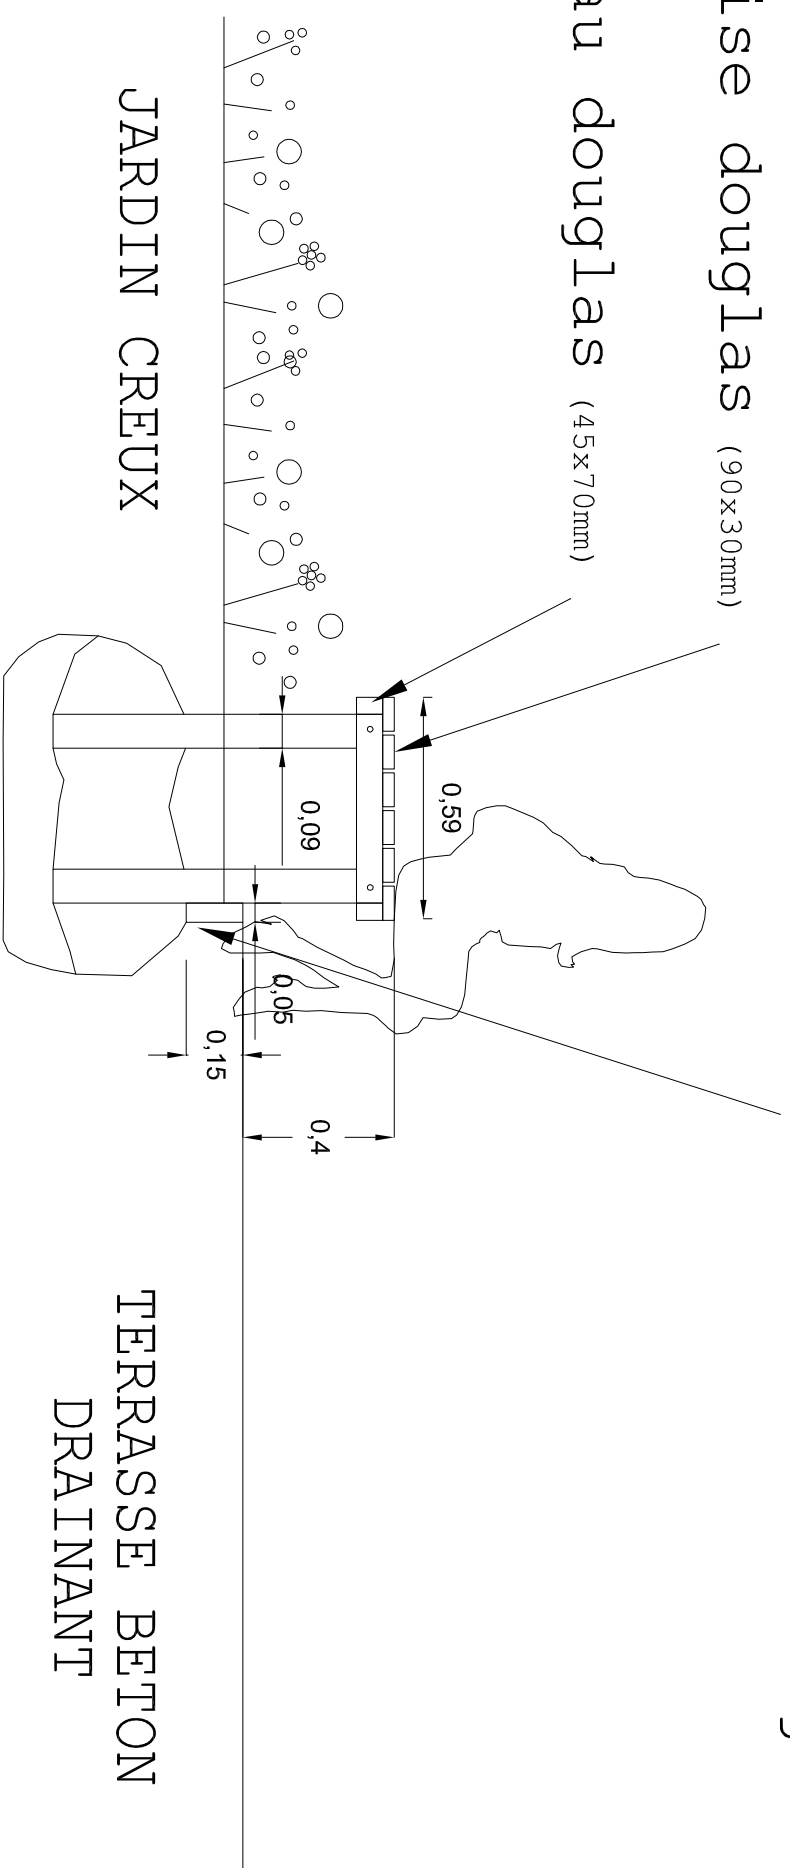

JARDIN CREUX


TERRASSE BETON
DRAINANT

tasseau douglas (45x70mm)

poteau châtaignier (90x90mm)

assise douglas (90x30mm)

FACCE

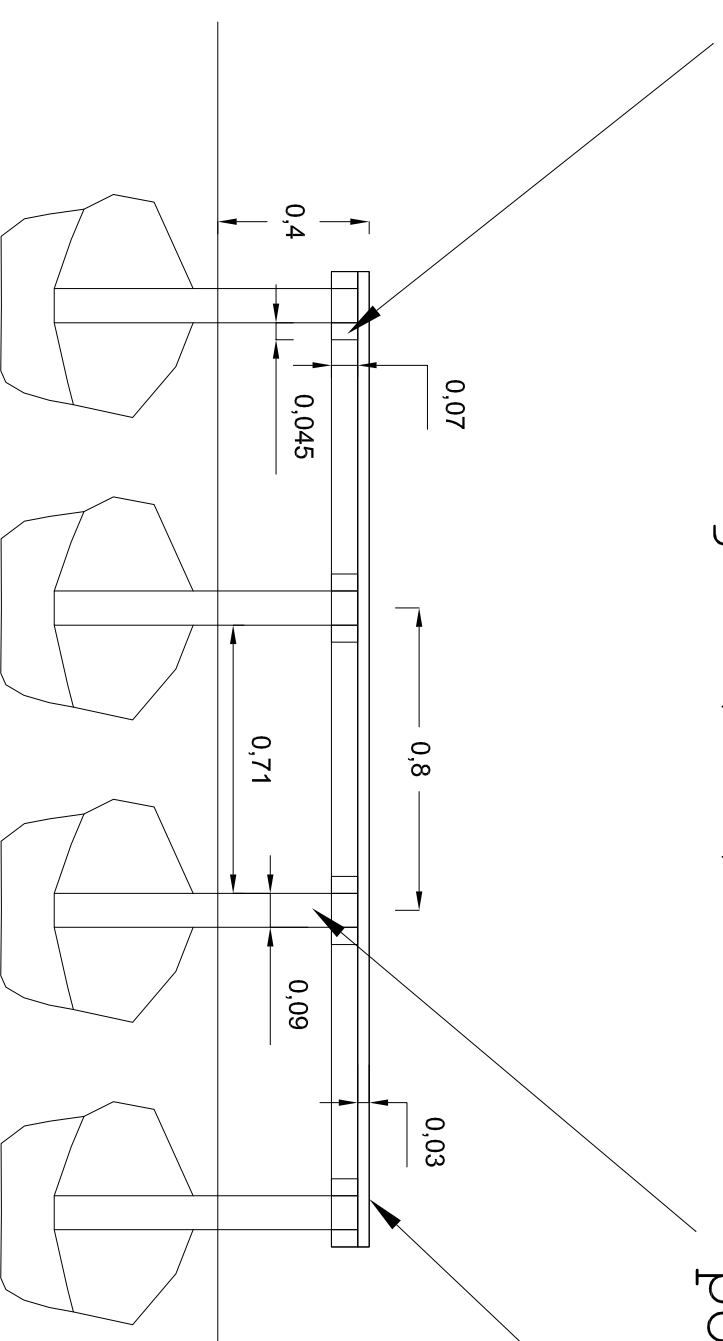

MÂTRE D'OUVRAGE

21 rue Copernic
44100 Nantes

MÂTRES D'OEUVRE

Architectes (s.m.a.)
L'ATELIER
44110 Nozay

Filiales / partenaires
AIRCO ENERGIES
Z. zone de Non sur Eole
44110 Nozay

Pythagore conception
LA TERRE FERME
44110 Nozay

PROJET

29 logements + jardin
Avenue de la Pêche
Nantes (44)

DOCUMENT

09 - COUPE TYPE BANC JARDIN

PHASE
NOM
FORMAT
ECHELLE
DATE

02
0
A3
1/50
28 mars 2018

AUTEUR

Sebastien ASGANT
laterrefirme.eu