




DESSUS

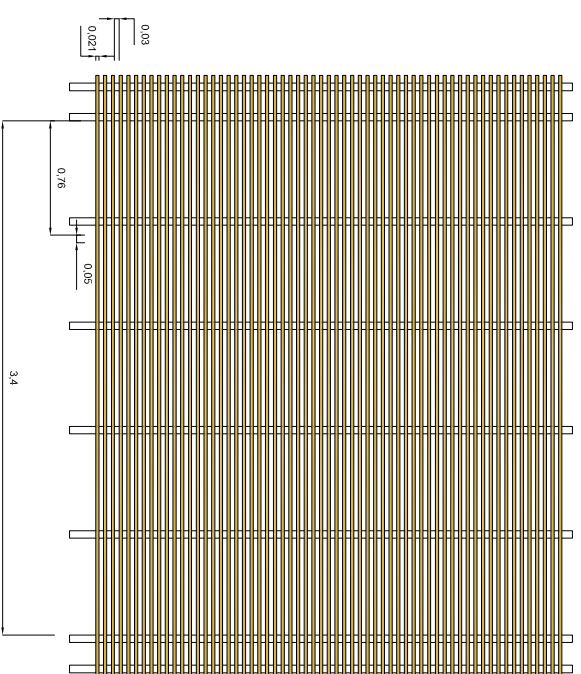

COUPE

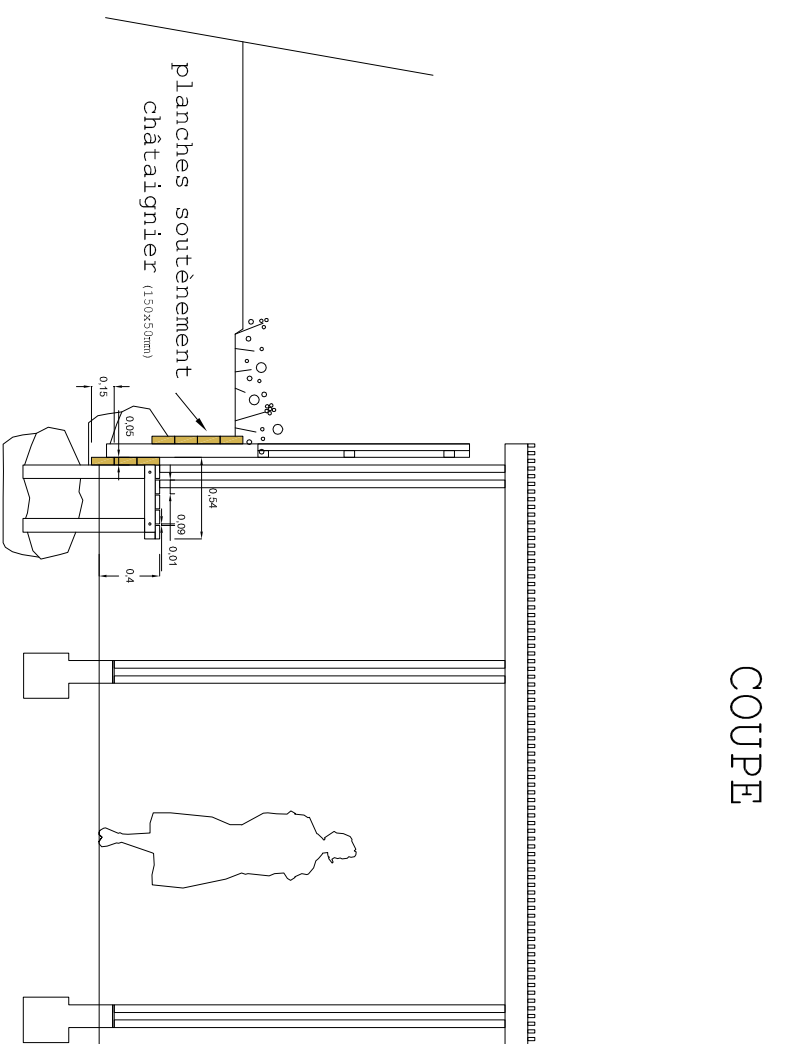

PROFIL

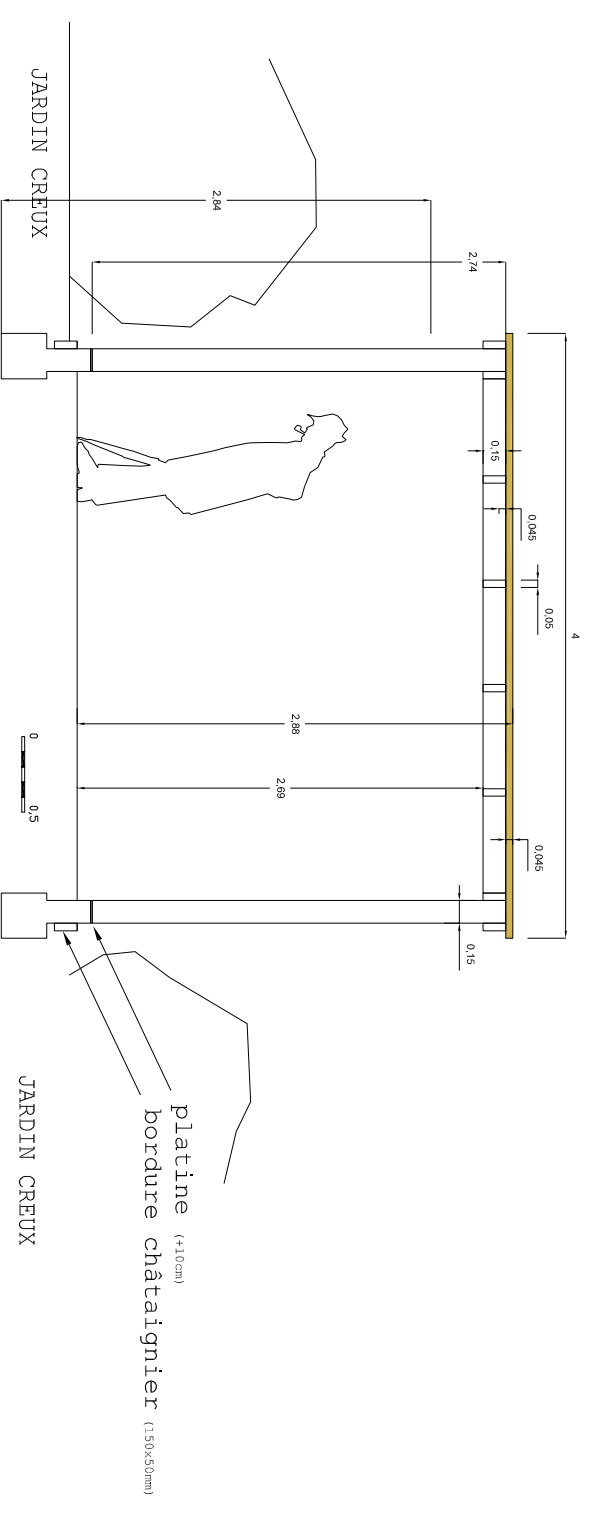

MÂTRE D'OUVRAGE

Congrégation des Soeurs Grillaud
21 rue Copernic
44100 SAINTE-SOULÈVE

MÂTRES D'OEUVRE

Architectes (rue) (s) (s)
L'ATELIER
44170 NOZAY

Filiales / partenaires
ARCO ENERGIES
Zone de Non sur Eole
44170 NOZAY

Pyramides concepteurs
LA TERRE FERME
44170 NOZAY

PROJET

29 logements + jardin
Avenue de la Pêche
Nantes (44)

DOCUMENT

10 - COUPE TYPE OMBRIERE ET BANC SOUTÈNEMENT + CLÔTURE

PHASE

NOÛVE
FORMAT A3
ECHELLE 1/50
DATE 28 mars 2018

AUTEUR

Sébastien ASGANT
laterrefirme.eu