

Pelissey II

PLAN GENERAL

projet :
Parc de Pelissey II

localisation :
Commune de Gradignan
phase :
DCE
client :
Ville de Gradignan

paysagiste (mandataire) :
A+R PAYSAGISTES


architecte :
C.LARROQUE ARCHITECTES ASSOCIES

environnementaliste :
RIVIERE-ENVIRONNEMENT



type de dessin :
PLAN
sujet :
SOL PLANTATIONS, NIVELLEMENT
format :
A0
échelle :
1/500 ème
date :
17.06.2019

A + R
PAYSAGISTES

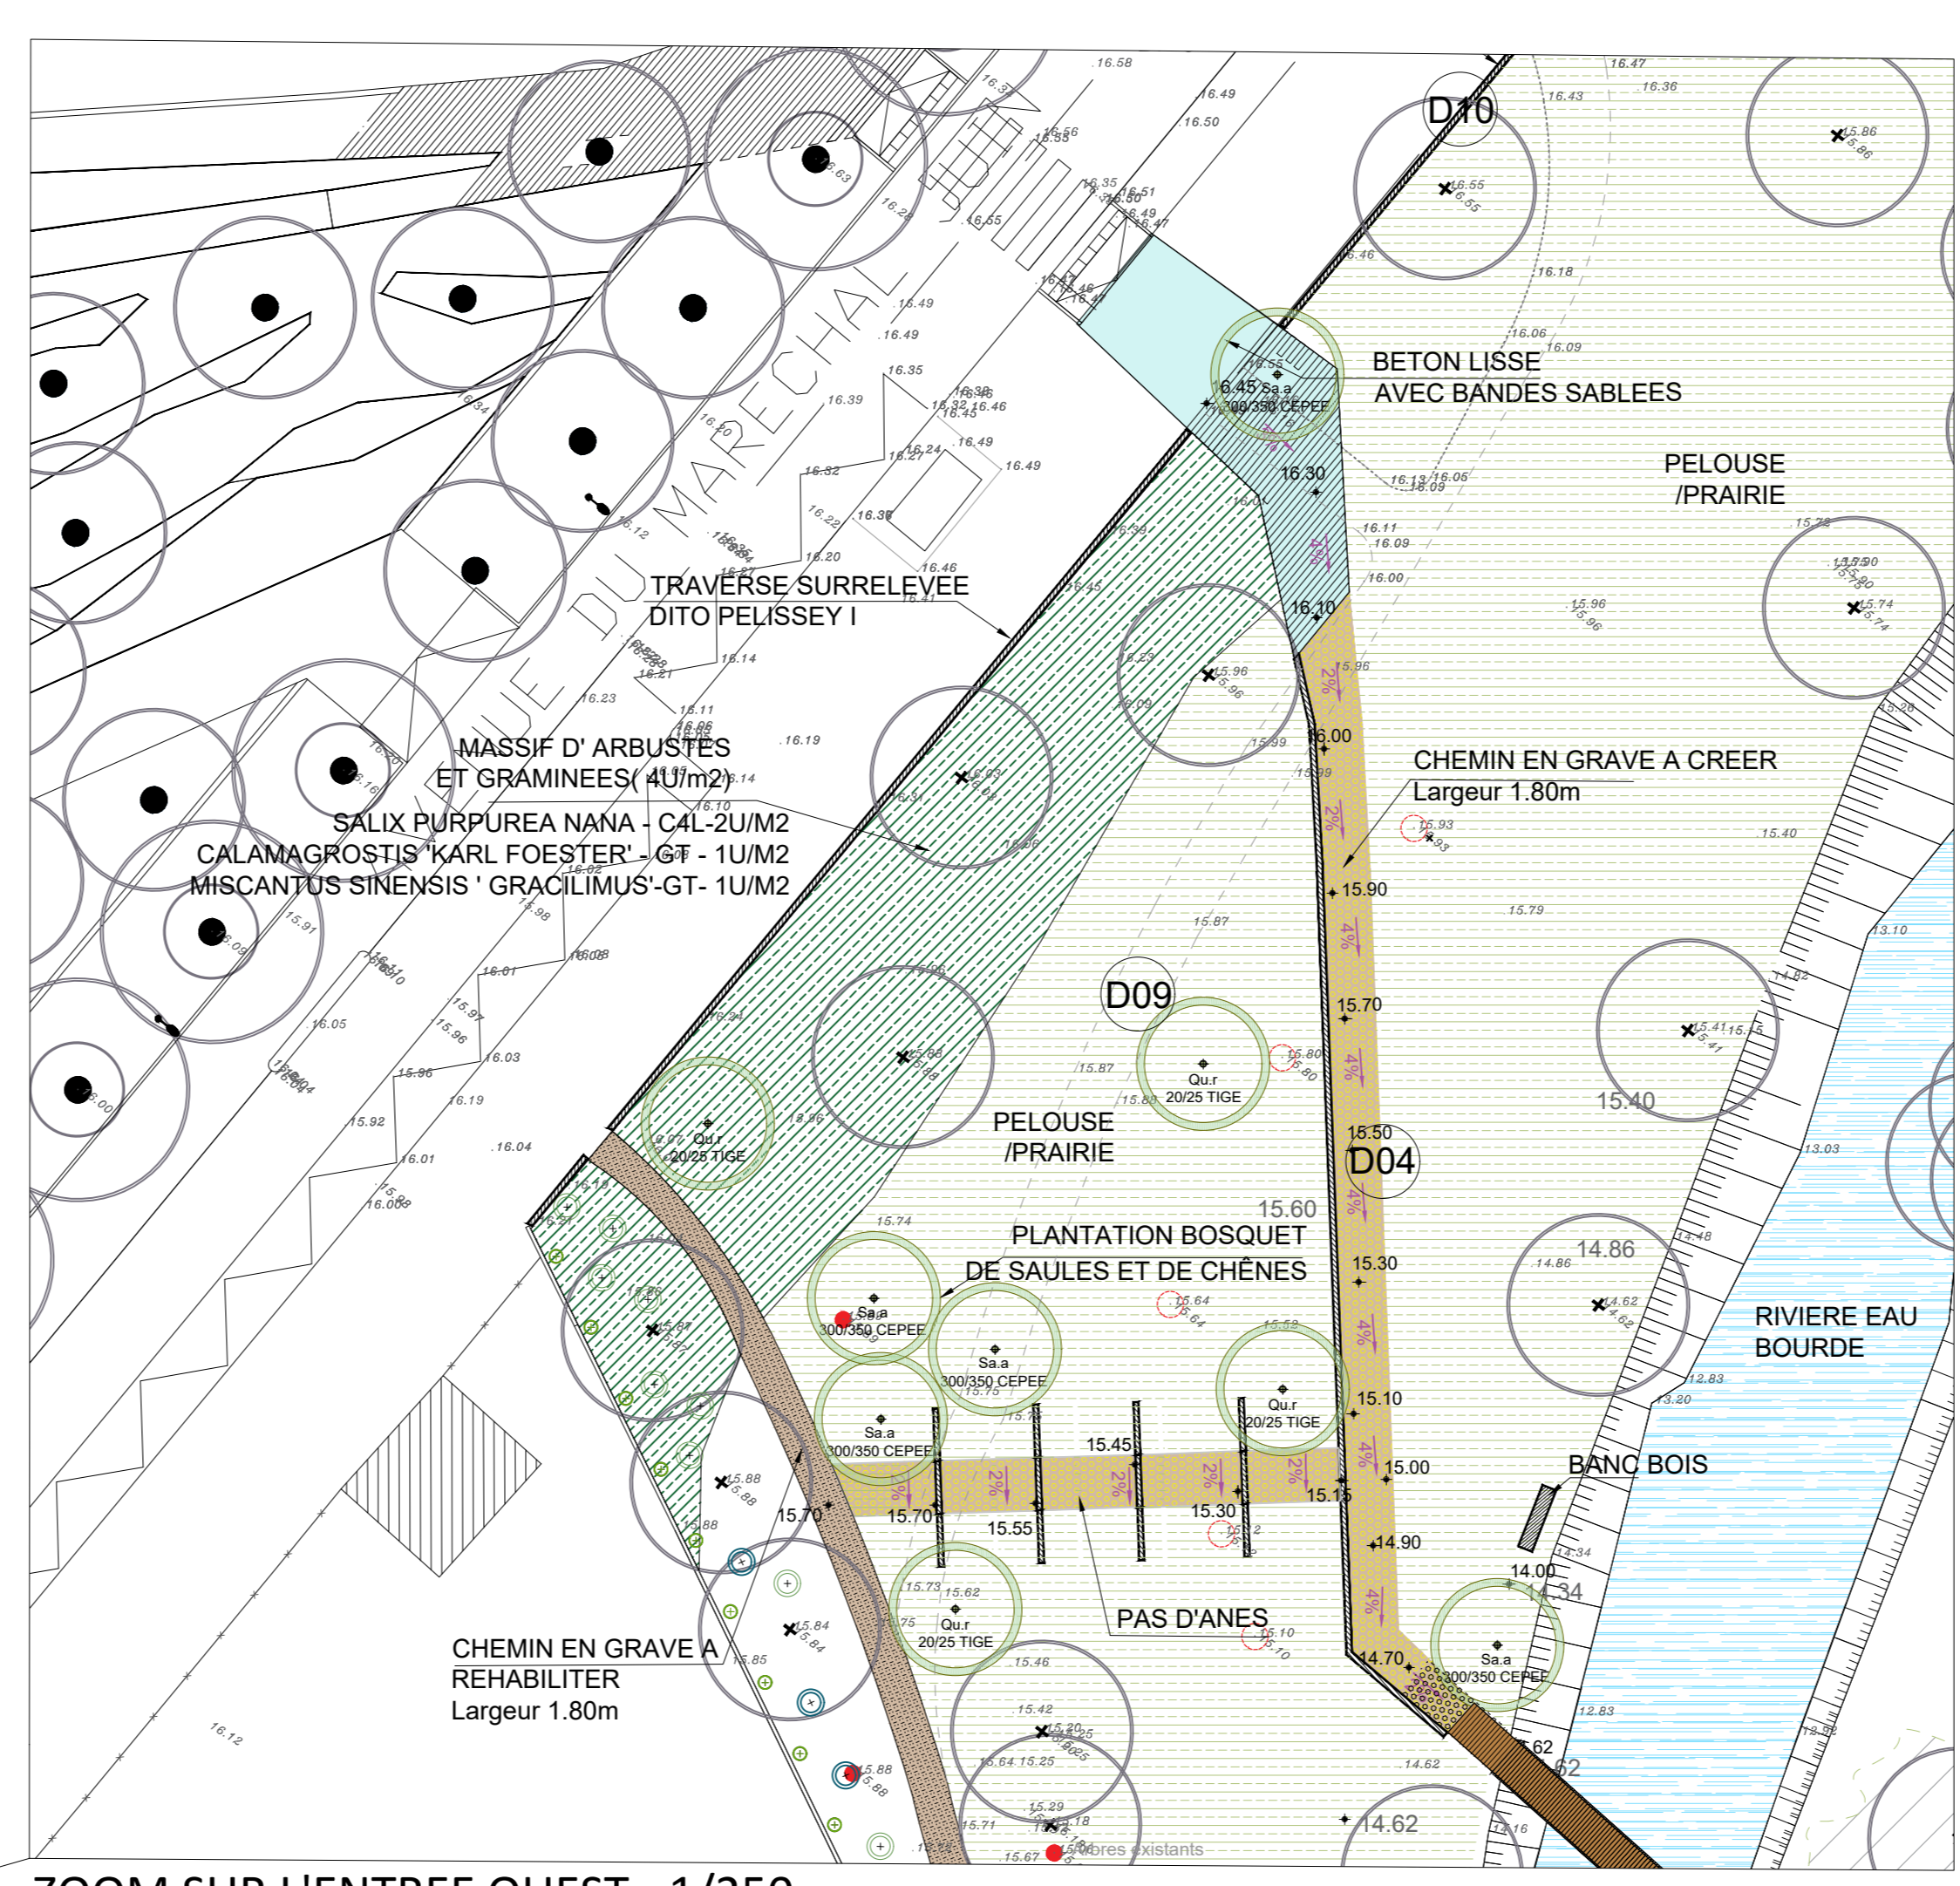

ZOOM SUR L'ENTREE OUEST - 1/250

PLAN GENERAL - 1/500

LEGENDE :

INTERVENTIONS (éléments en couleur sur le plan)
PLANTATIONS (PROJET)

- ARBRES**
- SALIX ALBA - CEPEE 300/350 - MOTTE GRILLAGEE 3xTR - 3 TR
 - ALNUS GLUTINOSA - CEPEE 300/350 - MOTTE GRILLAGEE 3xTR - 3 TR
 - QUERCUS RUBRA - TIGE 20/25 - MOTTE GRILLAGEE 3xTR - 3 TR

- ARBUSTES**
- CORNUS SANGUINEA TOUFFE - 60/80 - C 3L
 - CORNUS AVELLANA TOUFFE - 60/80 - C 3L

PLANTES GRIMPANTES

- HEDERA HIBERNICA h : 150 - C 5L

MASSIFS ET PRAIRIES

- Massifs d'arbustes et graminées
- Pelouse / prairie
- Essence dangereuse
- Arbre supprimé
- Béton lisse avec bandes sablées
- Passerelle
- Boardwalk
- Ponton/Platelage bois
- Cheminement en grave à créer
- Cheminement en grave à créer dans bamboueraie existante et à protéger avec pare-racine
- Cheminement en grave à réhabiliter
- Cheminement à supprimer

MOBIILIER

- Bancs bois
- Garde-corps TYPE 1
- Barreaudage acier fin
- Traverse bois 0.13x0.22x2m

MOUVEMENT DE TERRAIN


- Travaux de DRAINAGE
- Busage + remblais du fossé
- Evacuation des boues

DIVERS


- Travaux en option
- Limite d'intervention

EXISTANT (éléments en gris sur le plan)

- VEGETATION EXISTANTE**
- Végétation existante remarquable
 - Platané existant
 - Arbre existant
- MOUVEMENT DE TERRAIN**
- Cote TN

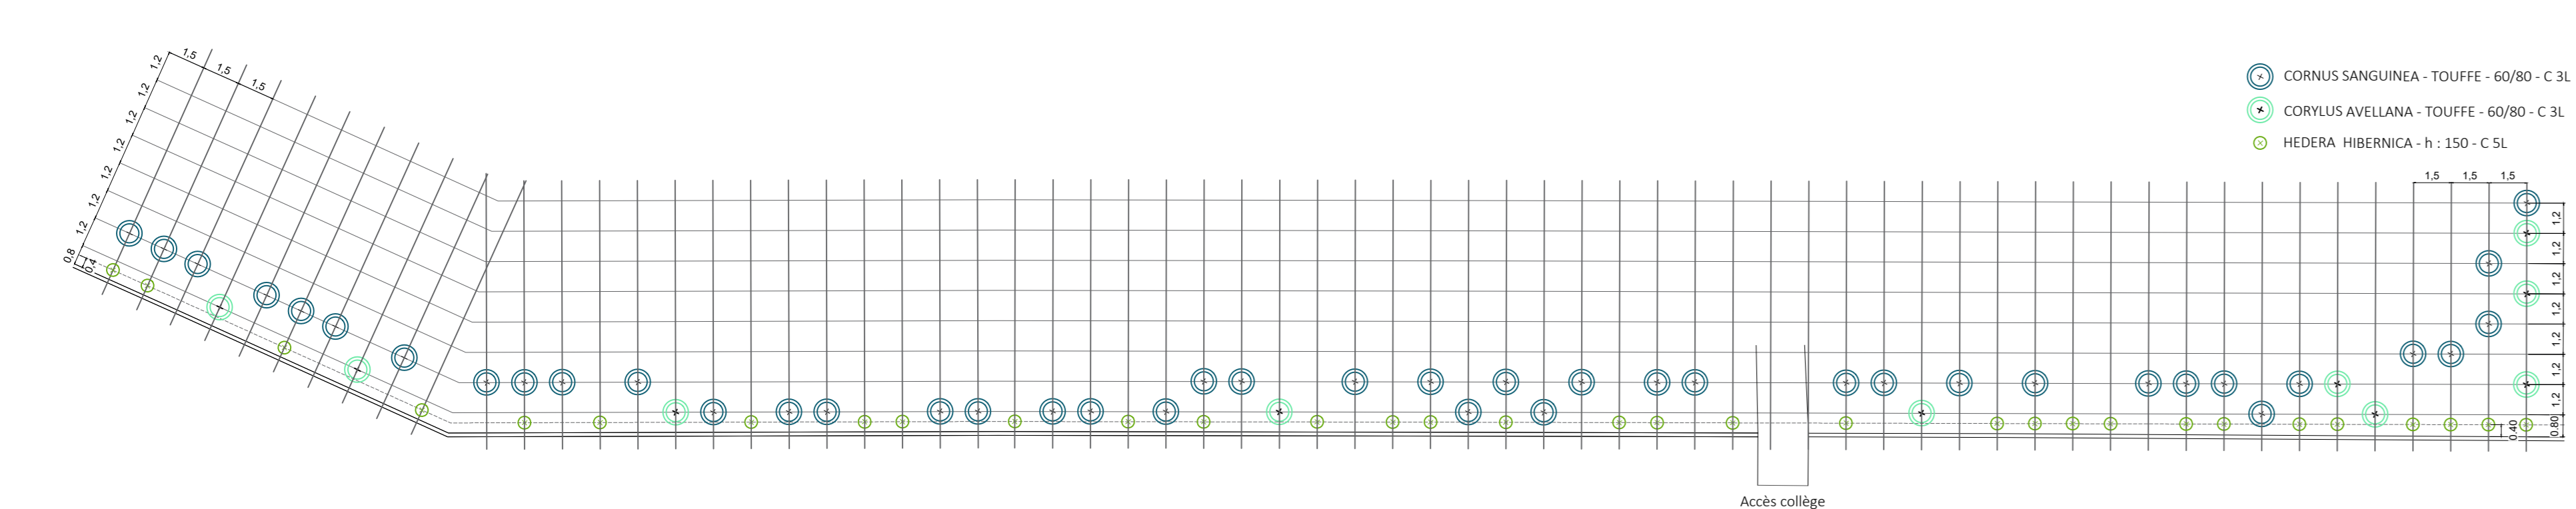

D01 Détail des plantations d'arbustes et de plantes grimpantes le long du mur existant (échelle : 1/200 ème)

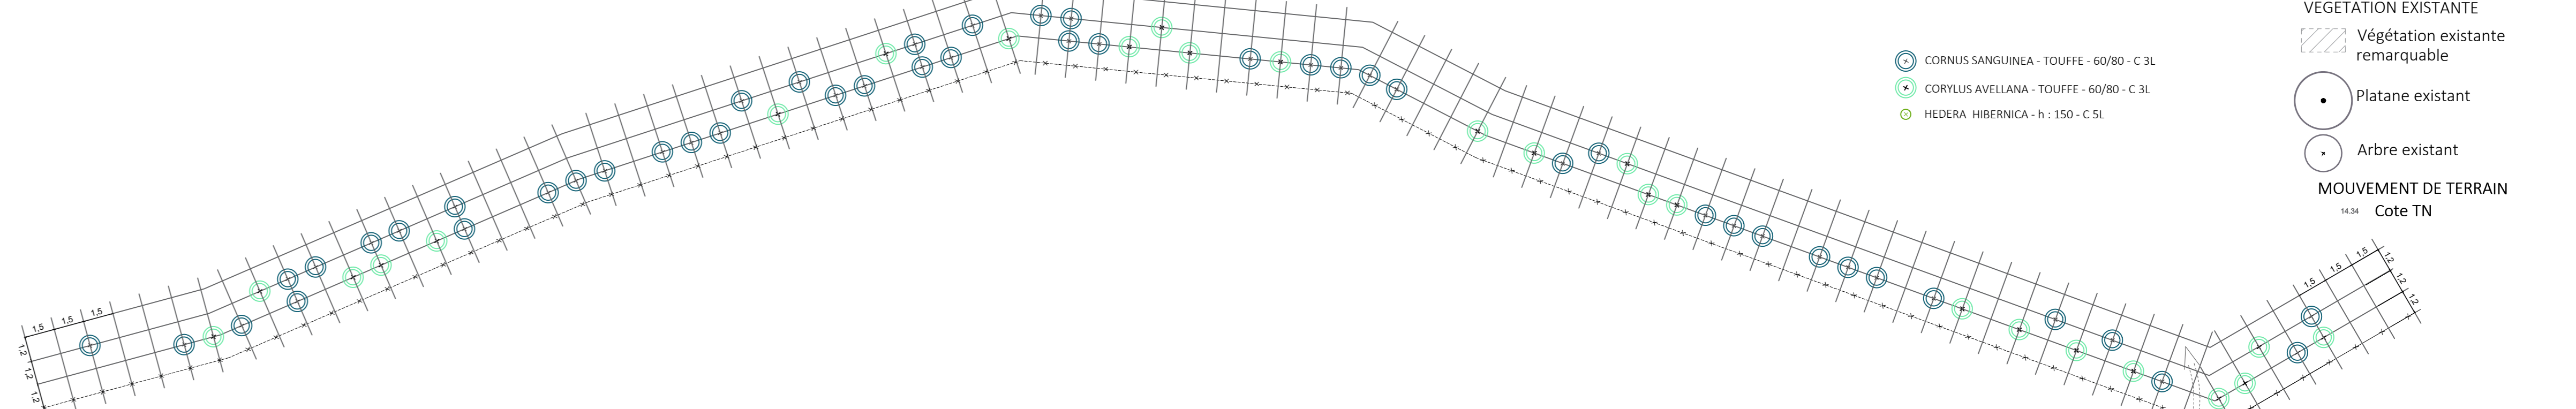

D02 Détail des plantations d'arbustes le long de la clôture (échelle : 1/200 ème)