

LE PARC DE PELISSEY II GRADIGNAN

MAITRISE D'OEUVRE

A+R PAYSAGISTES

8 rue André Lotseau
33 330 Saint Emilion
T:+33 5 57 46 32 97
E:contact@remisailes.com

CHRISTIAN LARROQUE ARCHITECTE

175 rue du Jardin Public
33100 Bordeaux
T:+33 5 57 87 10 76
E:larroque.archi@free.fr


MAITRISE D'OUVRAGE

COMMUNE DE GRADIGNAN

Allée Gaston Rodrigues
CS 50 105
33 173 Gradignan cedex
T:+33 5 56 75 65 00
E:mairie@ville-gradignan.fr

DOSSIER DCE
CARNET DE DETAILS LOTS 1 ET 2

JUIN 2019

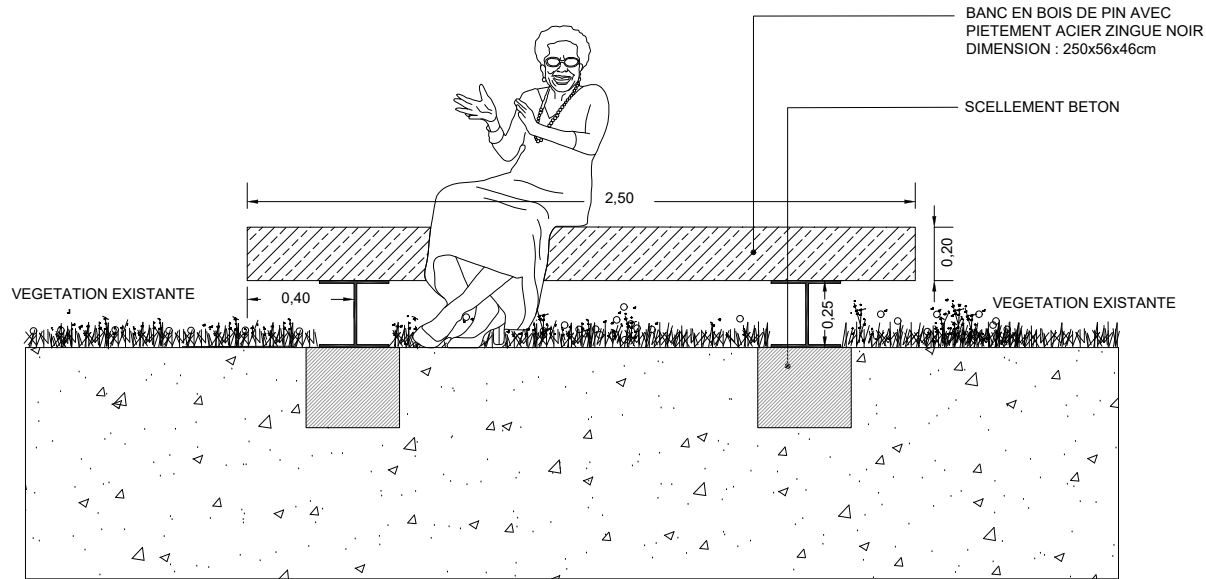

D13-DETAIL DE L'IMPLANTATION DES BANCS / VUE DE FACE



D14-DETAIL DE L'IMPLANTATION DES BANCS / VUE DE PROFIL

projet :
Pelissey II

localisation :
Commune de Gradignan

phase :
PRO-DCE

client :
Ville de Gradignan

ALÈS GASTON RODRIGUES
CS 90005
33378 GRADIGNAN CEDEX
T : 05 56 76 40 00

paysagiste (mandataire) :
A+R PAYSAGISTES

8 Rue André Lalleau 33 330 Saint Emilion
T : +33 5 57 46 32 97
M : contact@remisales.com

architecte :
C.LARROQUE ARCHITECTES
ASSOCIES

3, rue des Bénédictines 33800 BORDEAUX
T : 05 57 87 10 76
M : larroque.archi@free.fr

environnementaliste :
RIVIERE-ENVIRONNEMENT


5/11 allée Jeanes Watt Bât. Le Square bat 3. 33700 Mérignac
T : 05 56 49 20 78
M : francoise.gros@wanadoo.fr

D13, D14

type de dessin :
DETAILS
sujet :
CHEMINEMENTS



format :
A3
échelle :
1/20^{ème}
date :
06.06.2019

A + R
PAYSAGISTES

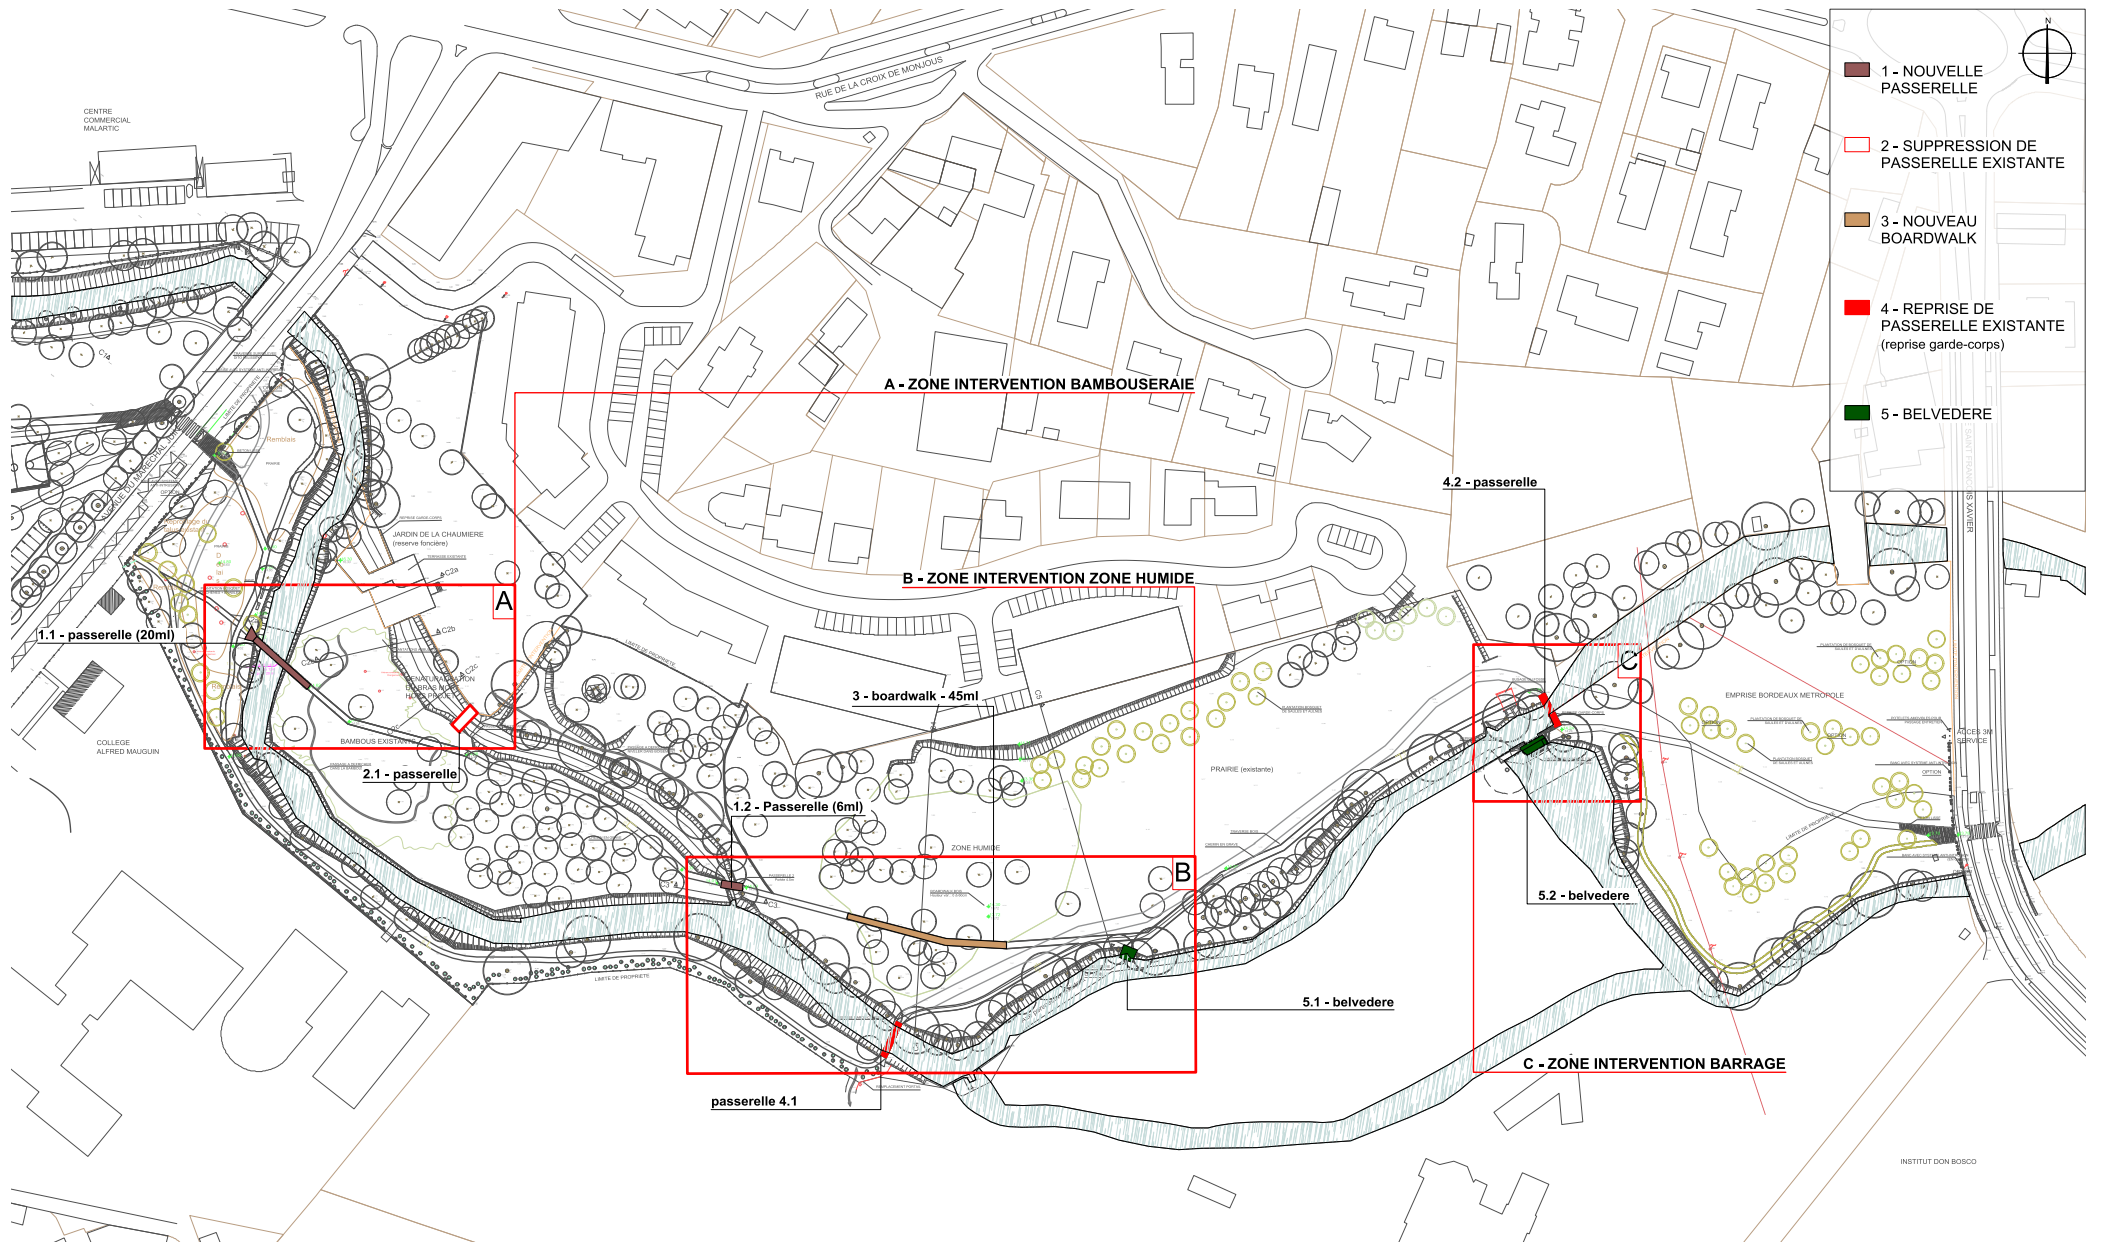

PARC DE PELISSEY II Domaine de Malartic - 33170 GRADIGNAN		MAITRE D'OUVRAGE : Mairie de GRADIGNAN Allée Prom. Gaston Rodrigues - 33 170 Gradignan Tel : 05 56 75 65 00	
DOSSIER DE CONSULTATION DES ENTREPRISES	PHASE : DCE		MAITRE D'OEUVRE :
15 Juin 2019	G. ONORI	C. LARROQUE	Christian Larroque, Architectes Associés Adresse : 3. rue des Bénédictines - 33 800 Bordeaux Tel : 05 57 67 10 76 - Courriel : larroque.archi@free.fr
DATE	DESSINE PAR	VERIFIE PAR	


ZONE INTERVENTION A - BAMBOUSERAIE _ passerelle 1.1

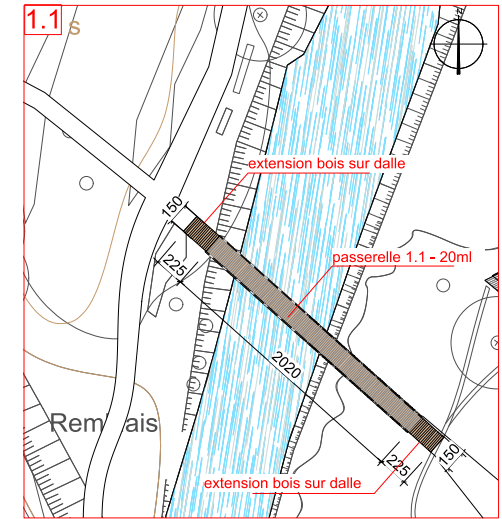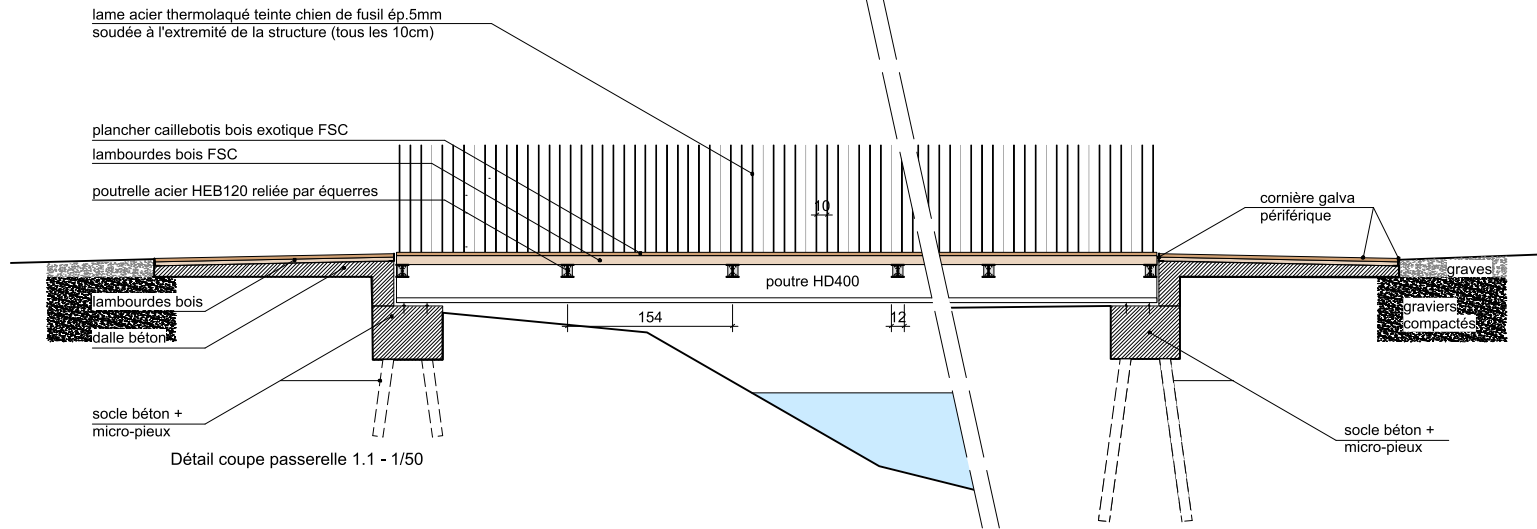

Plan de repérage ensemble intervention A_1.1 - 1/400



Plan de la passerelle 1.1 - 1/50

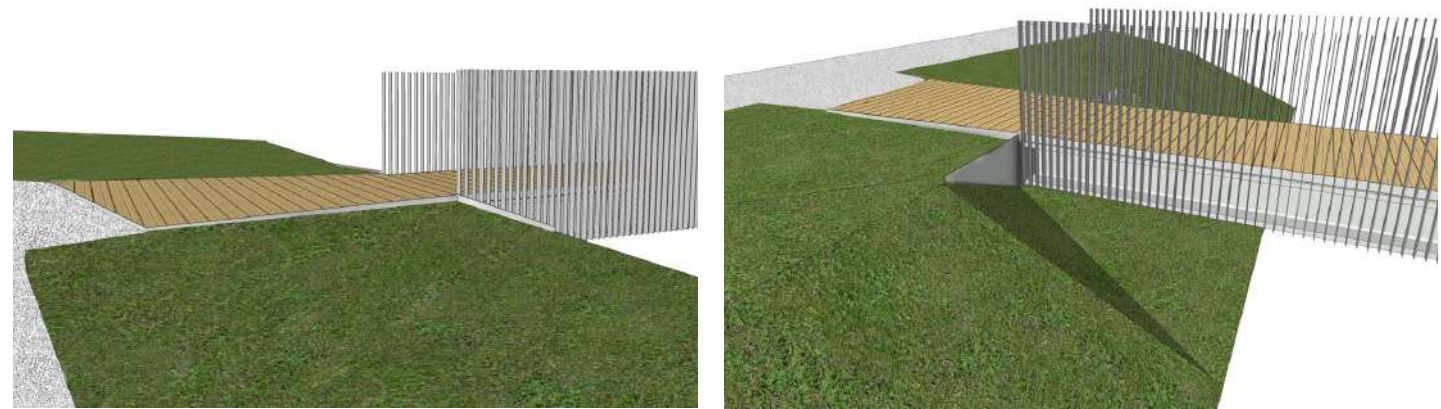

Insertions graphiques de la passerelle



PARC DE PELISSEY II Domaine de Malartic - 33170 GRADIGNAN		MAITRE D'OUVRAGE : Mairie de GRADIGNAN Allée Prom. Gaston Rodrigues - 33 170 Gradignan Tel : 05 56 75 65 00	
DOSSIER DE CONSULTATION DES ENTREPRISES	PHASE : DCE		MAITRE D'OEUVRE :
15 Juin 2019	G. ONORI	C. LARROQUE	Christian Larroque, Architectes Associés Adresse : 3, rue des Bénédictines - 33 800 Bordeaux Tel : 05 57 87 10 76 - Courriel : larroque.archi@free.fr
DATE	DESSINE PAR	VERIFIE PAR	

PIECES PRESENTEES : ZONE INTERVENTION A - BAMBOUSERAIE
Plan de repérage ensemble intervention A_1.1 - 1/400
Détail en plan et en coupe longitudinale de la passerelle 1.1 - 1/50
Insertions graphiques de la passerelle 1.1

ZONE INTERVENTION A - BAMBOUSERAIE _ passerelle 1.1



Insertion graphique de la passerelle

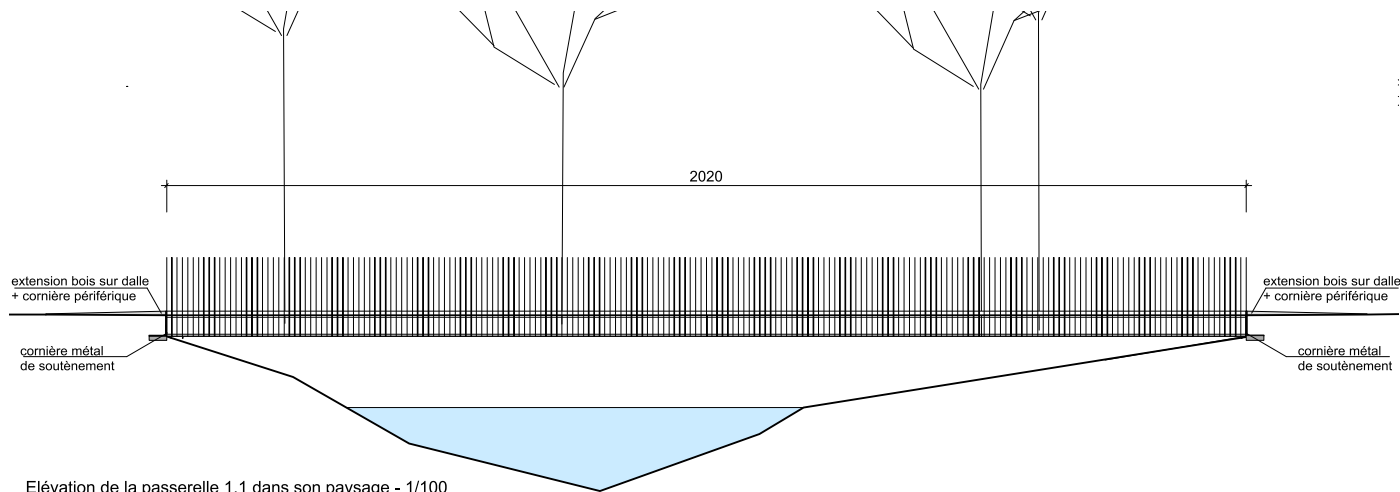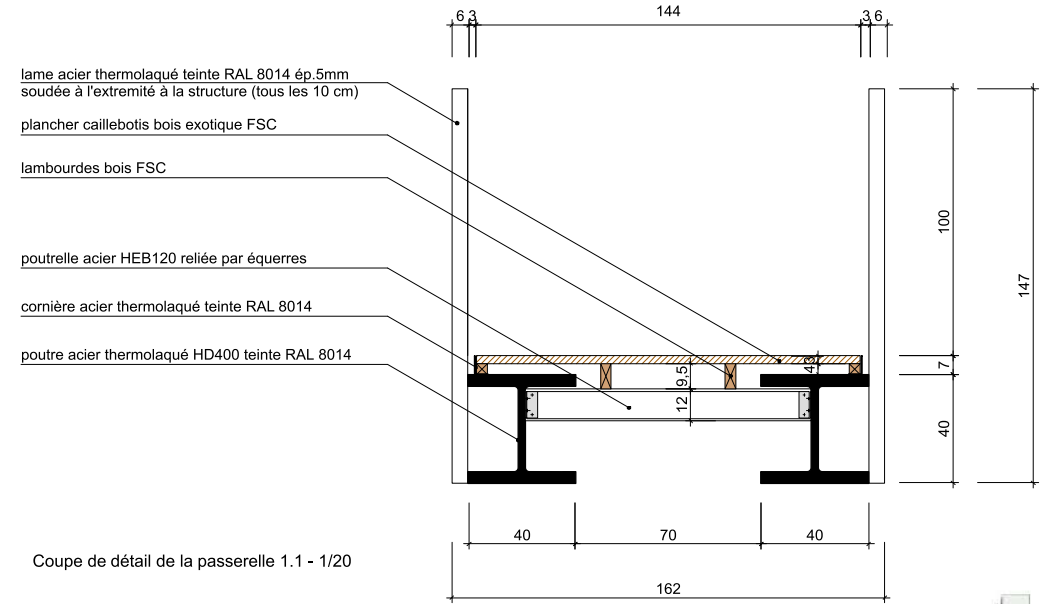


PIECES PRESENTEES : ZONE INTERVENTION A - BAMBOUSERAIE
 Insertion graphique
 Coupe de principe de la passerelle 1.1 - 1/20
 Elévation Passerelle 1.1 - 1/100
 Coupe 3D

PARC DE PELISSEY II Domaine de Malartic - 33170 GRADIGNAN		MAITRE D'OUVRAGE : Mairie de GRADIGNAN Allée Prom. Gaston Rodrigues - 33 170 Gradignan Tel : 05 56 75 65 00	
DOSSIER DE CONSULTATION DES ENTREPRISES 15 Juin 2019 DATE	PHASE : DCE G. ONORI DESSINE PAR		MAITRE D'OEUVRE : Christian Larroque, Architectes Associés Adresse : 3, rue des Bénédictines - 33 800 Bordeaux Tel : 05 57 87 10 76 - Courriel : larroque.archi@free.fr
	C. LARROQUE VERIFIE PAR		

ZONE INTERVENTION A - BAMBOUSERAIE _ 2.1 - suppression




Photographie de la passerelle à démolir

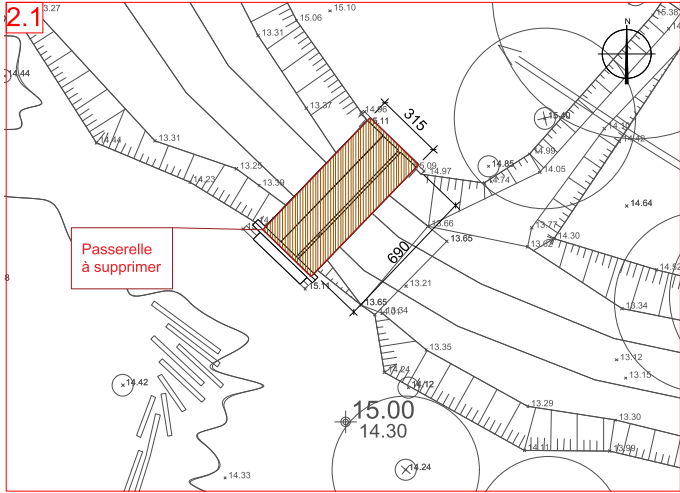

Plan de repérage de l'intervention de suppression A_2.1 - 1/250



Photographie de l'Etat des Lieux depuis le bas

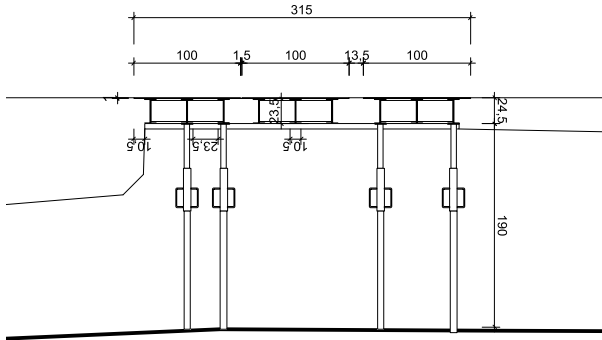


EDL - Coupe transversale- 1/50


<p>PARC DE PELISSEY II Domaine de Malartic - 33170 GRADIGNAN</p>			<p>MAITRE D'OUVRAGE : Mairie de GRADIGNAN Allée Prom. Gaston Rodrigues - 33 170 Gradignan Tel : 05 56 75 65 00</p>
<p>DOSSIER DE CONSULTATION DES ENTREPRISES</p>	<p>PHASE : DCE</p>		<p>MAITRE D'OEUVRE : Christian Larroque, Architectes Associés Adresse : 3, rue des Bénédictines - 33 800 Bordeaux Tel : 05 57 87 10 76 - Courriel : larroque.archi@free.fr</p>
<p>15 Juin 2019</p>	<p>G. ONORI</p>	<p>C. LARROQUE</p>	
<p>DATE</p>	<p>DESSINE PAR</p>	<p>VERIFIE PAR</p>	

- PIECES PRESENTEES :** ZONE INTERVENTION A - BAMBOUSERAIE
- Photographies de la passerelle à démolir
 - Plan de repérage - 1/250
 - Coupe de l'EDL de la passerelle - 1/50

ZONE INTERVENTION B - ZONE HUMIDE_3 - boardwalk

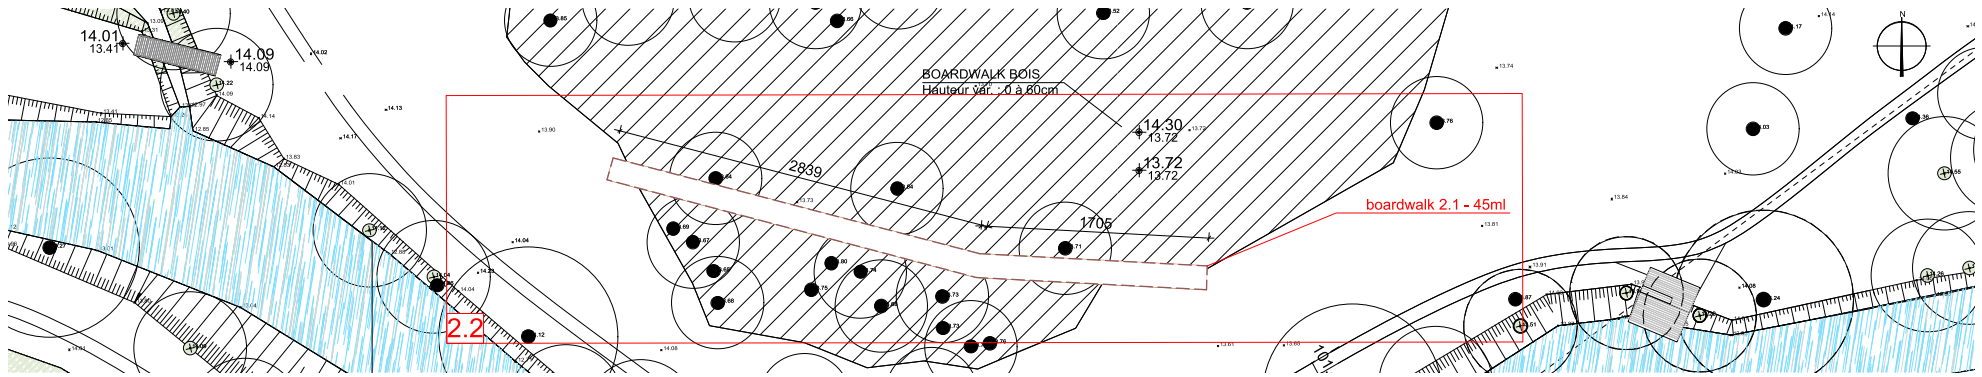

Plan de repérage ensemble intervention C_2.2 - 1/400

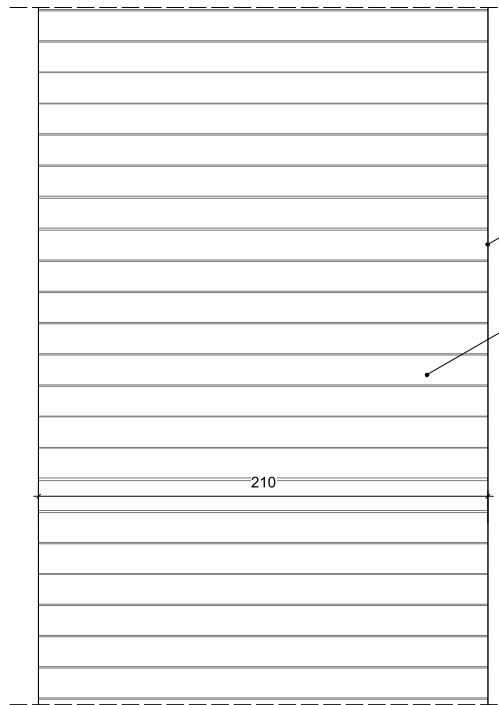

Plan du boardwalk - 1/20



Image 3D du boardwalk

cornière acier thermolaqué teinte RAL 8014

plancher caillebotis bois exotique FSC


lambourdes bois 50x40 FSC

poutrelle HEB100 acier thermolaqué

poutre acier HEB140 thermolaqué teinte RAL 8014

champ plat bois exotique FSC 30x140

pieux métal thermolaqué teinte RAL 8014 100

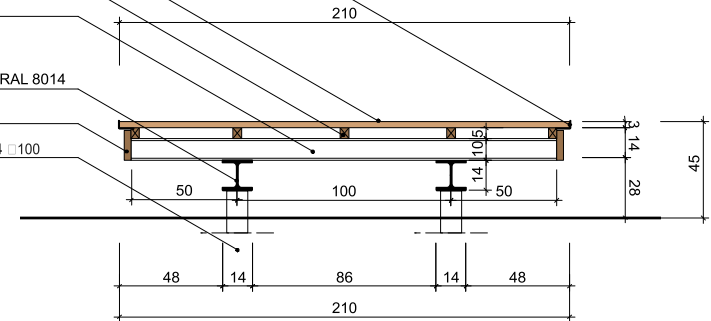


Coupe de principe du boardwalk - 1/20


PARC DE PELISSEY II Domaine de Malartic - 33170 GRADIGNAN		MAITRE D'OUVRAGE : Mairie de GRADIGNAN Allée Prom. Gaston Rodrigues - 33 170 Gradignan Tel : 05 56 75 65 00	
DOSSIER DE CONSULTATION DES ENTREPRISES	PHASE : DCE		
15 Juin 2019	G. ONORI	C. LARROQUE	
DATE	DESSINE PAR	VERIFIE PAR	
MAITRE D'OEUVRE : Christian Larroque, Architectes Associés Adresse : 3, rue des Bénédictines - 33 800 Bordeaux Tel : 05 57 87 10 76 - Courriel : larroque.archi@free.fr			

PIECES PRESENTEES :
 ZONE INTERVENTION B - ZONE HUMIDE
 Plan de repérage ensemble intervention B_3 - 1/400
 Coupe et plan du board-walk - 1/20
 Image 3D du boardwalk


ZONE INTERVENTION B - ZONE HUMIDE_ 1.2 - passerelle

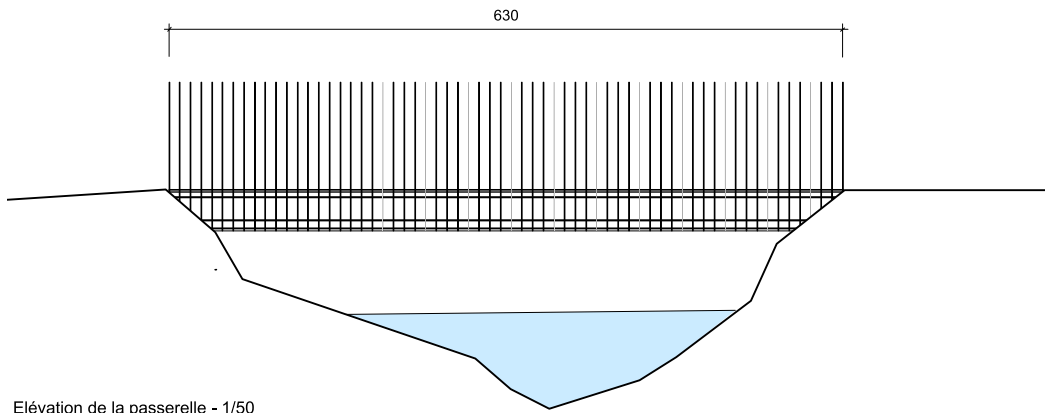

Elévation de la passerelle - 1/50

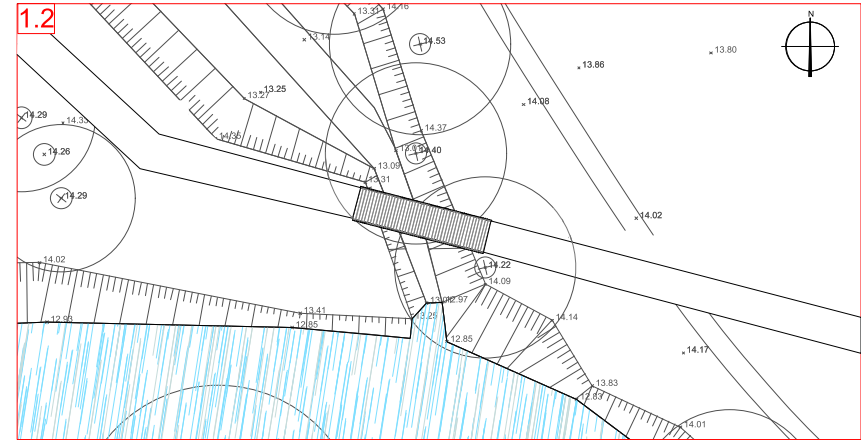


Plan de repérage ensemble intervention B_1.2 - 1/250

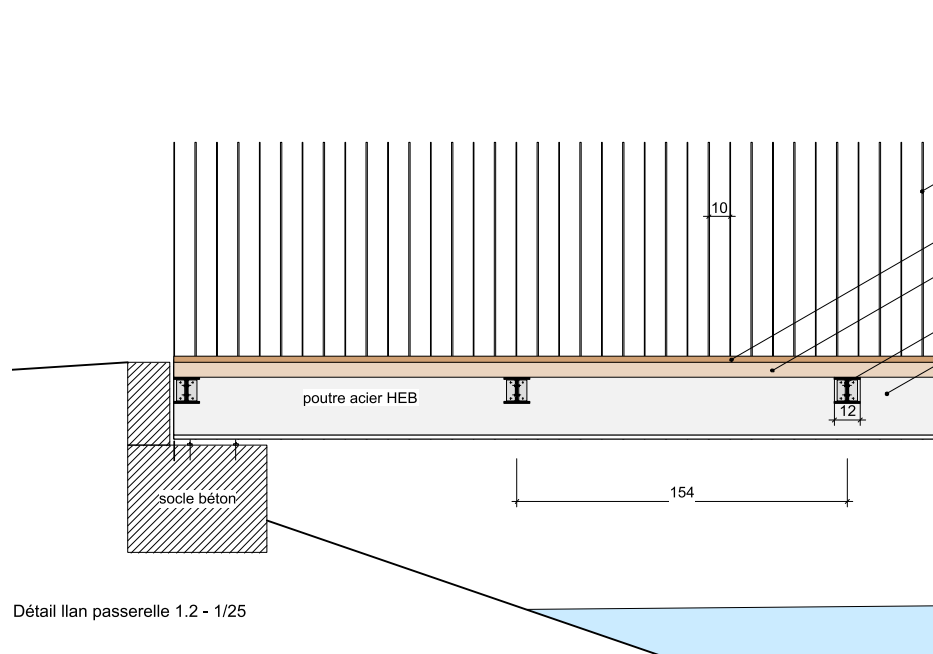

Détail plan passerelle 1.2 - 1/25

- lame acier thermolaqué teinte RAL 8014 ép.5mm soudée à l'extrémité à la structure (tous les 7 cm)
- plancher caillebotis bois exotique FSC
- lambourdes bois FSC
- poutrelle acier HEB120 reliée par équerres
- poutre acier thermolaqué HEB teinte chien de fusil

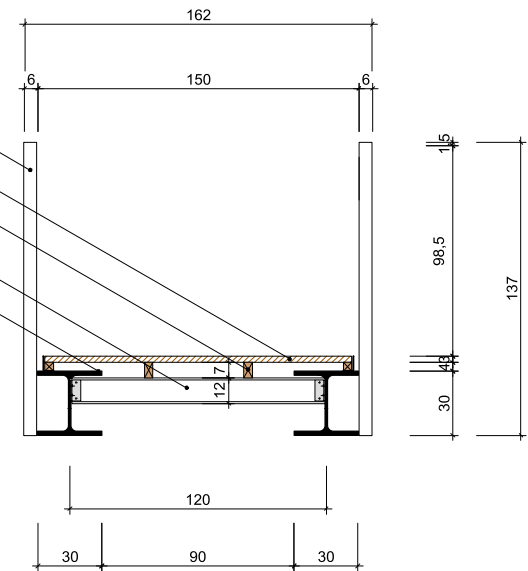


Coupe de détail de la passerelle 1.2 - 1/25


PARC DE PELISSEY II Domaine de Malartic - 33170 GRADIGNAN		MAITRE D'OUVRAGE : Mairie de GRADIGNAN Allée Prom. Gaston Rodrigues - 33 170 Gradignan Tel : 05 56 75 65 00	
DOSSIER DE CONSULTATION DES ENTREPRISES		PHASE : DCE	
15 Juin 2019	-	G. ONORI	C. LARROQUE
DATE	ECHELLE	DESSINE PAR	VERIFIE PAR
		MAITRE D'OEUVRE : Christian Larroque, Architectes Associés Adresse : 3, rue des Bénédictines - 33 800 Bordeaux Tel : 05 57 87 10 76 - Courriel : larroque.archi@free.fr	

PIECES PRESENTEES : DETAIL INTERVENTION B - ZONE HUMIDE
Intervention 1.2 Nouvelle passerelle :
Plan de repérage ensemble intervention - 1/250
Elévation de la passerelle - 1/50
Coupes de principe- 1/25

ZONE INTERVENTION B - ZONE HUMIDE_ 5.1 - belvedere/ponton

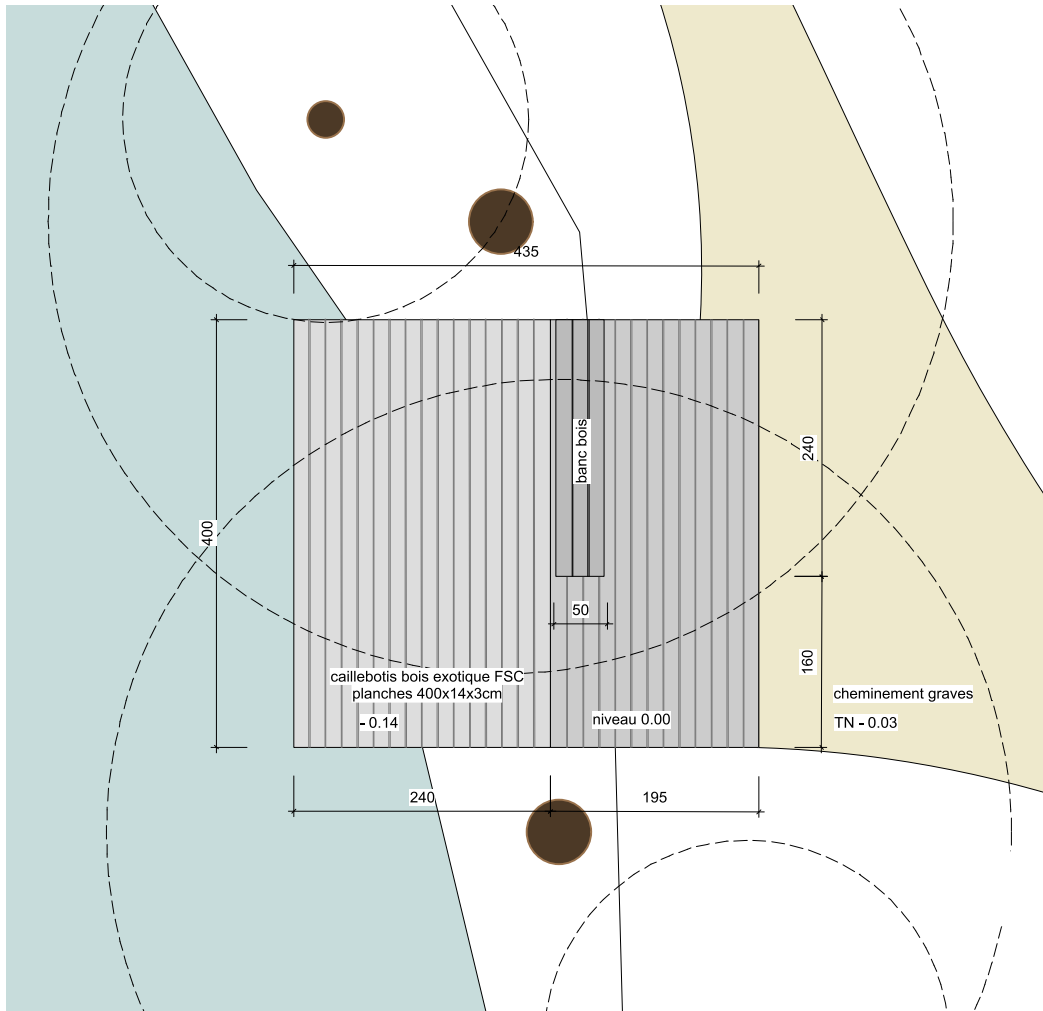

Plan de l'intervention 5.2 "Belvedere" - Ponton (1/50)

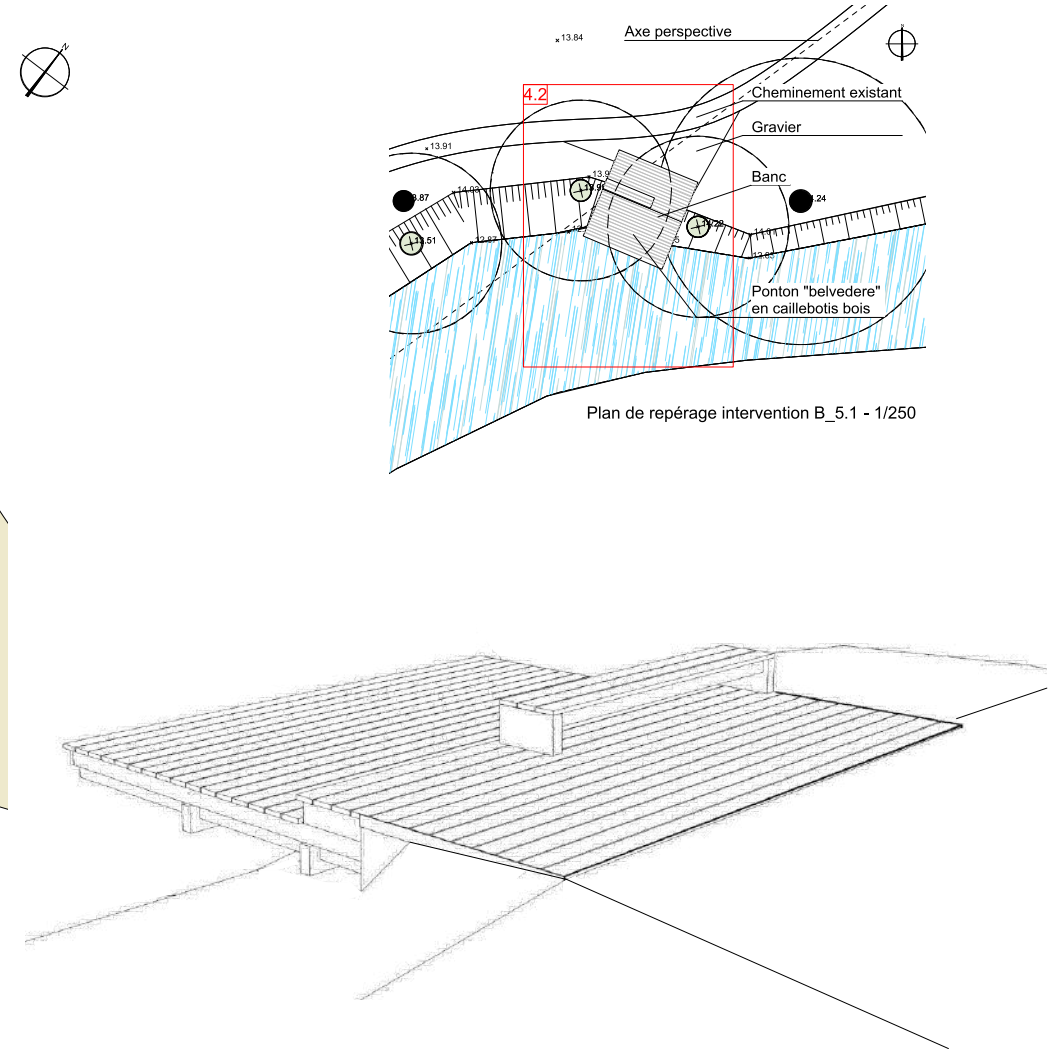


PARC DE PELISSEY II Domaine de Malartic - 33170 GRADIGNAN		MAITRE D'OUVRAGE : Mairie de GRADIGNAN Allée Prom. Gaston Rodrigues - 33 170 Gradignan Tel : 05 56 75 65 00	
DOSSIER DE CONSULTATION DES ENTREPRISES	PHASE : DCE		
15 Juin 2019	G. ONORI	C. LARROQUE	
DATE	DESSINE PAR	VERIFIE PAR	
		MAITRE D'OEUVRE : Christian Larroque, Architectes Associés Adresse : 3, rue des Bénédictines - 33 800 Bordeaux Tel : 05 57 87 10 76 - Courriel : larroque.archi@free.fr	

PIECES PRESENTEES : ZONE INTERVENTION B - ZONE HUMIDE
Plan de l'intervention 5.1 - 1/50
Plan de repérage intervention 5.1 - 1/250
Image 3D


ZONE INTERVENTION B - ZONE HUMIDE_ 5.1 - belvedere/ponton



Photomontage de l'intervention 5.1 "Belvedere" - Ponton

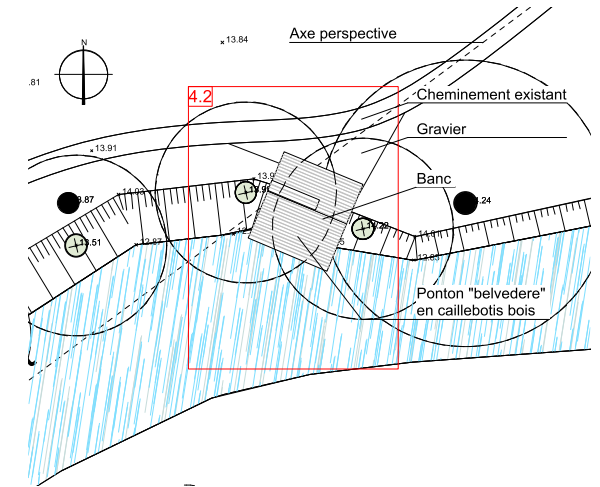




Plan de repérage ensemble intervention C_4.2 - 1/250

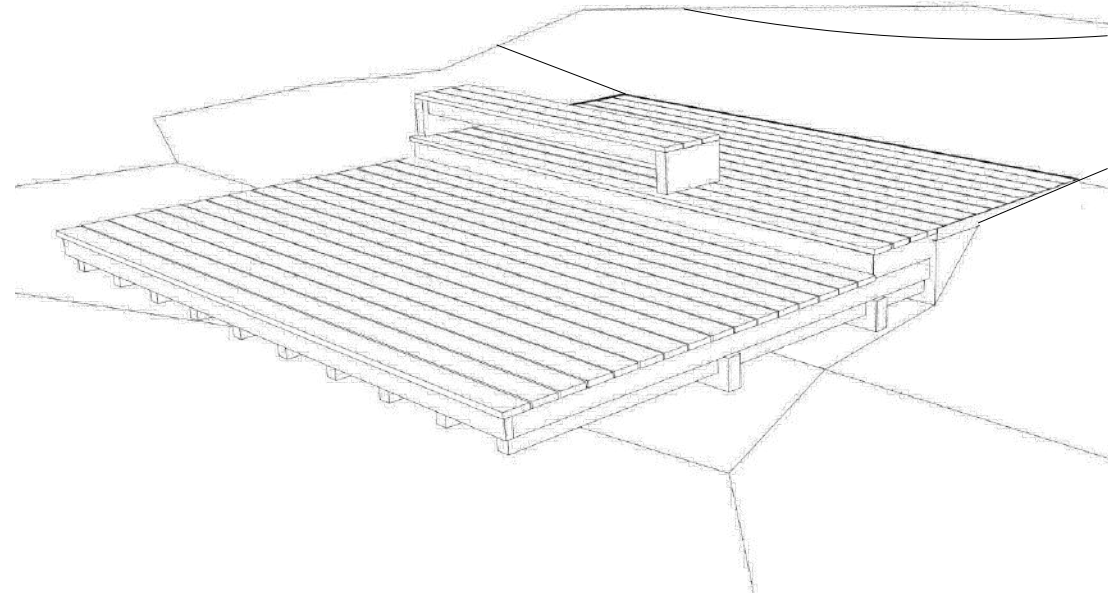


PARC DE PELISSEY II Domaine de Malartic - 33170 GRADIGNAN		MAITRE D'OUVRAGE : Mairie de GRADIGNAN Allée Prom. Gaston Rodrigues - 33 170 Gradignan Tel : 05 56 75 65 00	
DOSSIER DE CONSULTATION DES ENTREPRISES	PHASE : DCE		
15 Juin 2019	G. ONORI	C. LARROQUE	
DATE	DESSINE PAR	VERIFIE PAR	
MAITRE D'OEUVRE : Christian Larroque, Architectes Associés Adresse : 3, rue des Bénédictines - 33 800 Bordeaux Tel : 05 57 87 10 76 - Courriel : larroque.archi@free.fr			

PIECES PRESENTEES : ZONE INTERVENTION B - ZONE HUMIDE
Photoinsertion de l'interventions à la zone B : 5.1 "Belvedere" - Ponton
Image 3D

ZONE INTERVENTION B - ZONE HUMIDE_ 5.1 - belvedere/ponton

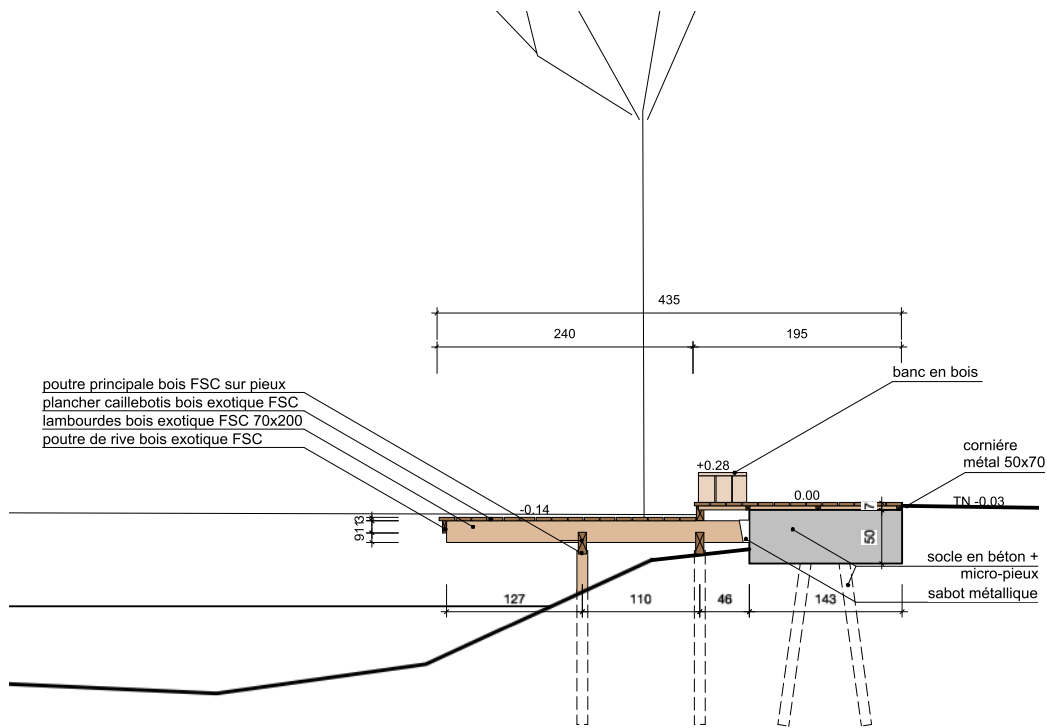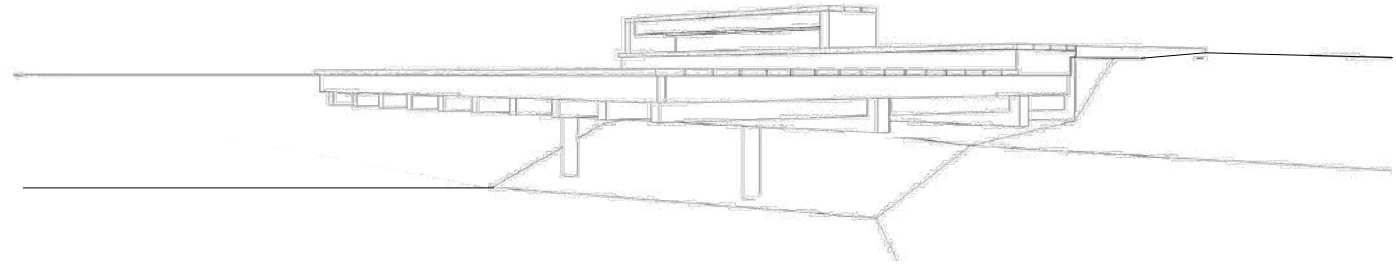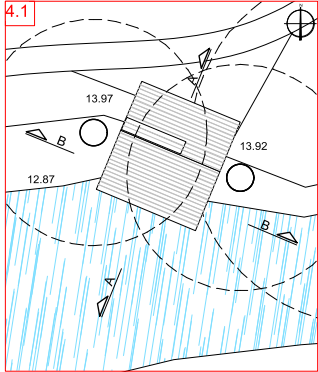

Coupe AA - 1/50

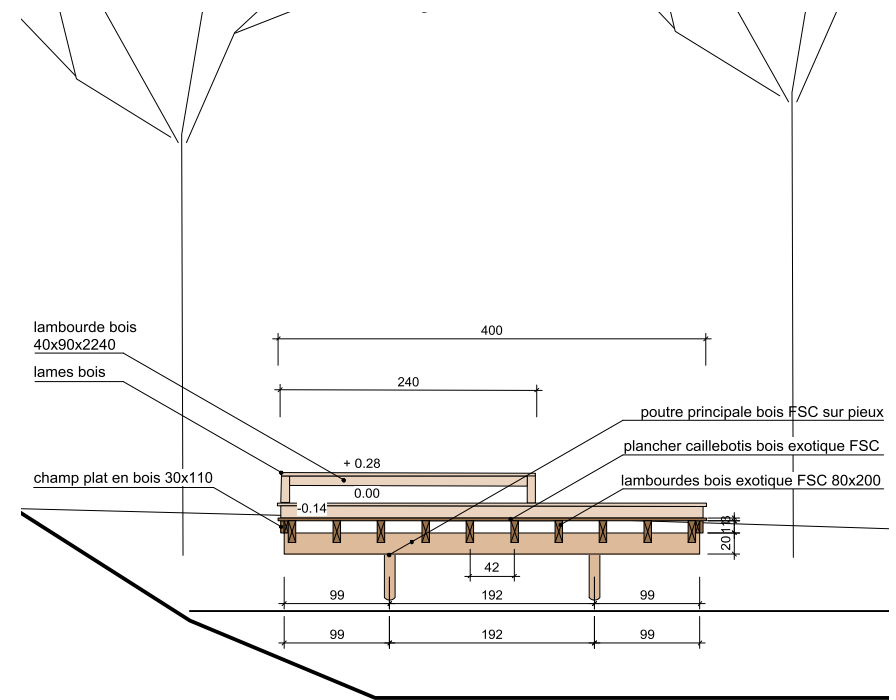

Coupe BB - 1/50


PARC DE PELISSEY II Domaine de Malartic - 33170 GRADIGNAN		MAITRE D'OUVRAGE : Mairie de GRADIGNAN Allée Prom. Gaston Rodrigues - 33 170 Gradignan Tel : 05 56 75 65 00	
DOSSIER DE CONSULTATION DES ENTREPRISES 15 Juin 2019 DATE	PHASE : DCE G. ONORI C. LARROQUE DESSINE PAR VERIFIE PAR		MAITRE D'OEUVRE : Christian Larroque, Architectes Associés Adresse : 3, rue des Bénédictines - 33 800 Bordeaux Tel : 05 57 87 10 76 - Courriel : larroque.archi@free.fr

PIECES PRESENTEES : ZONE INTERVENTION B - ZONE HUMIDE
 5.1 Belvedere - "Ponton":
 Coupe AA - 1/50
 Coupe BB - 1/50
 Image 3D

ZONE INTERVENTION B - ZONE HUMIDE_ 4.1 - passerelle




Photographie de l'EDL

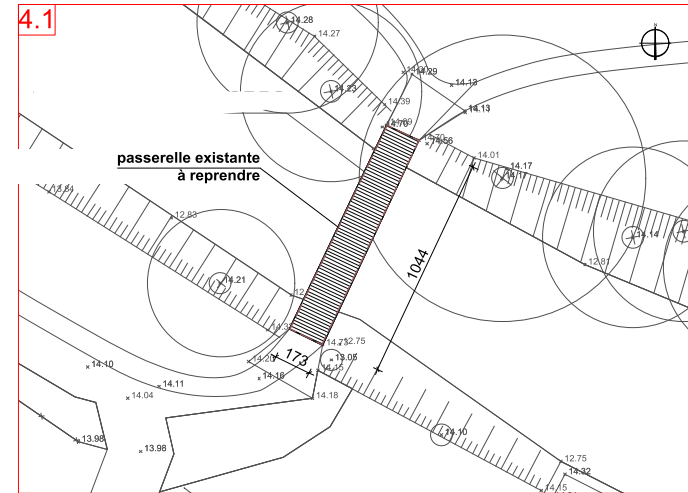

Plan de repérage ensemble intervention B_4.1 - 1/250



Photo-insertion de la passerelle remplacée

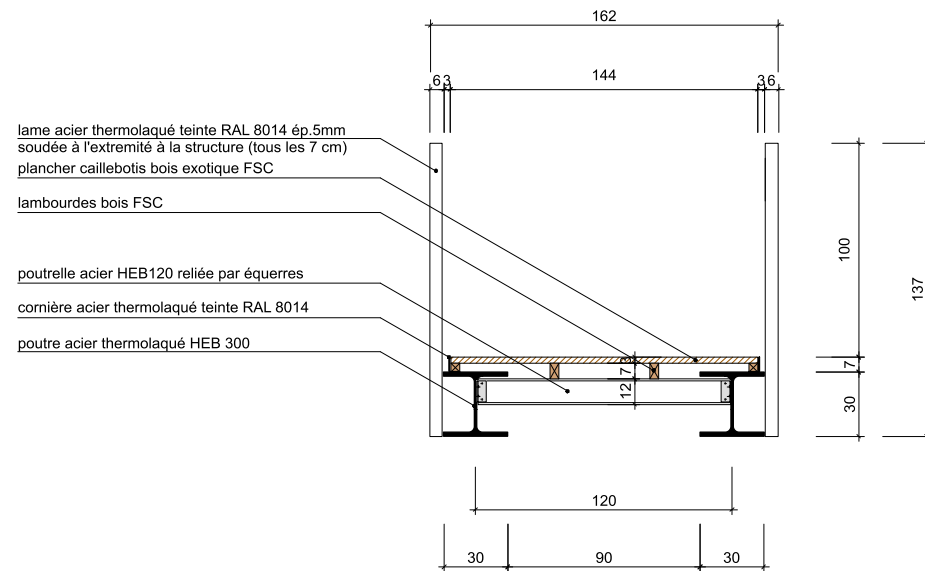

Coupe de détail passerelle 4.1 (voir passerelle 1.2) - 1/25

PARC DE PELISSEY II Domaine de Malartic - 33170 GRADIGNAN		MAITRE D'OUVRAGE : Mairie de GRADIGNAN Allée Prom. Gaston Rodrigues - 33 170 Gradignan Tel : 05 56 75 65 00	
DOSSIER DE CONSULTATION DES ENTREPRISES	PHASE : DCE		MAITRE D'OEUVRE :
15 Juin 2019	G. ONORI	C. LARROQUE	Christian Larroque, Architectes Associés Adresse : 3, rue des Bénédictines - 33 800 Bordeaux Tel : 05 57 87 10 76 - Courriel : larroque.archi@free.fr
DATE	DESSINE PAR	VERIFIE PAR	


PIECES PRESENTEES : ZONE INTERVENTION B - ZONE HUMIDE
 Coupe de principe passerelle - 1/25
 Elévation passerelle - 1/50
 Photographie et plan de repérage EDL et intervention - 1/250

ZONE INTERVENTION C - BARRAGE_ 4.2 - passerelle




Reprise complète de la passerelle (voir passerelle 4.1)

Photographie de l'EDL

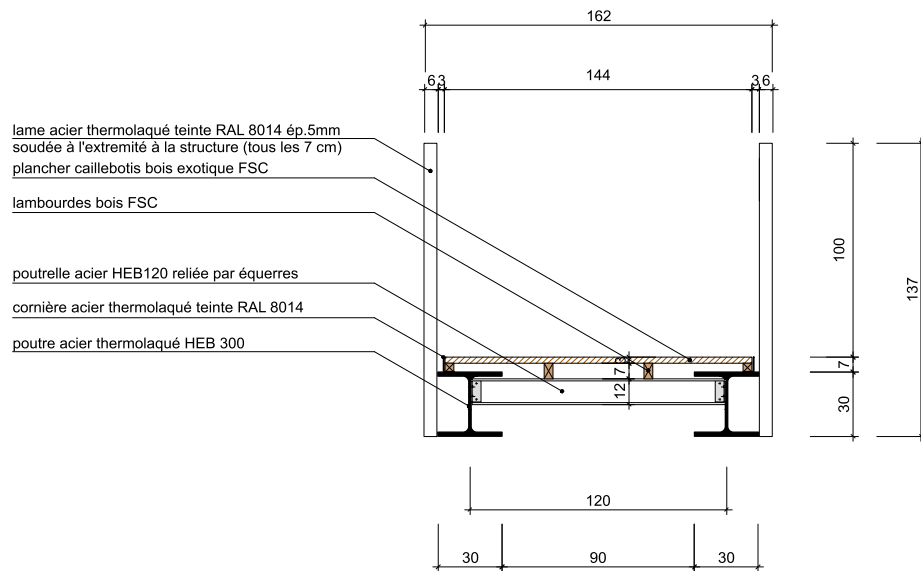

Coupe de détail passerelle 4.2 (voir passerelle 4.1) - 1/25

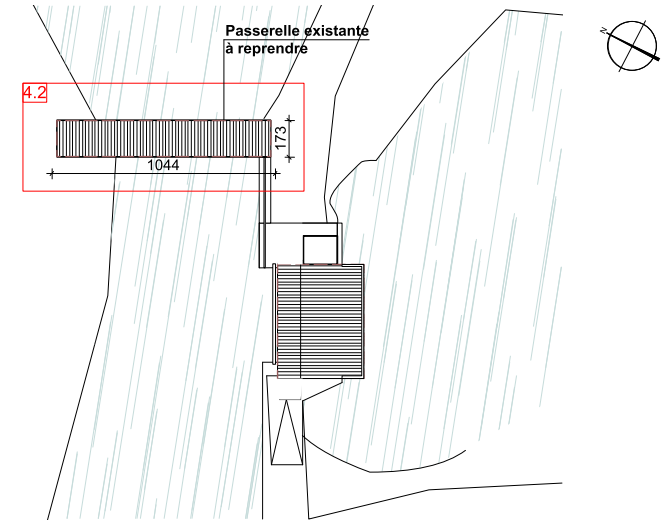

Plan de repérage ensemble intervention C_4.2 - 1/250

PARC DE PELISSEY II Domaine de Malartic - 33170 GRADIGNAN		MAITRE D'OUVRAGE : Mairie de GRADIGNAN Allée Prom. Gaston Rodrigues - 33 170 Gradignan Tel : 05 56 75 65 00	
DOSSIER DE CONSULTATION DES ENTREPRISES	PHASE : DCE		MAITRE D'OEUVRE :
15 Juin 2019	G. ONORI	C. LARROQUE	Christian Larroque, Architectes Associés Adresse : 3, rue des Bénédictines - 33 800 Bordeaux Tel : 05 57 87 10 76 - Courriel : larroque.archi@free.fr
DATE	DESSINE PAR	VERIFIE PAR	

PIECES PRESENTEES : ZONE INTERVENTION C - BARRAGE
 Photographie et plan de repérage EDL et intervention 4.2 - 1/250
 Coupe de principe avec nouveau garde-corps - 1/25
 Élévation coté Ouest passerelle - 1/50

ZONE INTERVENTION C - BARRAGE_ 4.2 - passerelle + 5.2 - belvedere/barrage




Reprise garde-corps, ramps et sol caillebotis métallique
Possibilité de réemployer les poutres existantes


Photographie de l'EDL de deux éléments objet des interventions



Photomontage des interventions à la zone D : 5.2 "Belvedere" du barrage + reprise passerelle 4.2

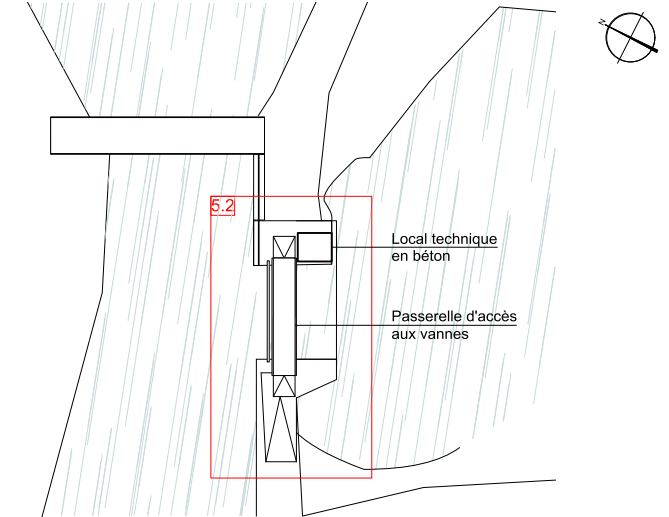

Plan de repérage EDL ensemble C_5.2 - 1/250

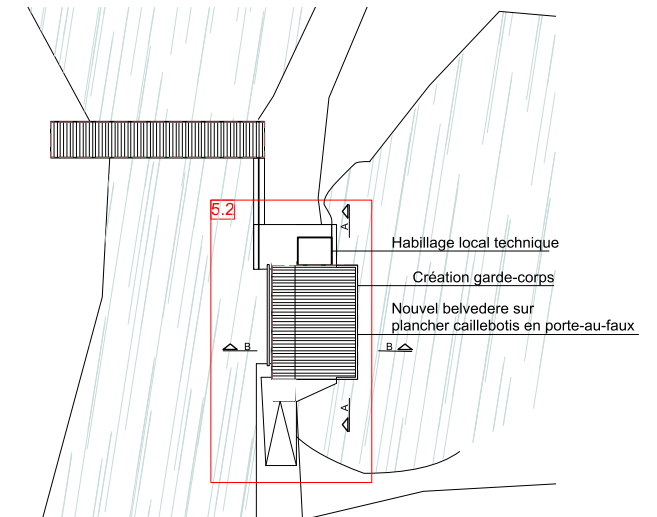

Plan de repérage ensemble intervention C_5.2 - 1/250


PARC DE PELISSEY II Domaine de Malartic - 33170 GRADIGNAN		MAITRE D'OUVRAGE : Mairie de GRADIGNAN Allée Prom. Gaston Rodrigues - 33 170 Gradignan Tel : 05 56 75 65 00	
DOSSIER DE CONSULTATION DES ENTREPRISES	PHASE : DCE		MAITRE D'OEUVRE : Christian Larroque, Architectes Associés Adresse : 3, rue des Bénédictines - 33 800 Bordeaux Tel : 05 57 87 10 76 - Courriel : larroque.archi@free.fr
15 Juin 2019	G. ONORI	C. LARROQUE	
DATE	DESSINE PAR	VERIFIE PAR	

PIECES PRESENTEES : ZONE INTERVENTION C - BARRAGE

Photographie de l'EDL des éléments objet des interventions
Photomontage des interventions 5.2 et 4.2 à la zone C
Plan de repérage EDL et intervention 5.2 - 1/250




ZONE INTERVENTION C - BARRAGE_ 5.2 - belvedere/barrage

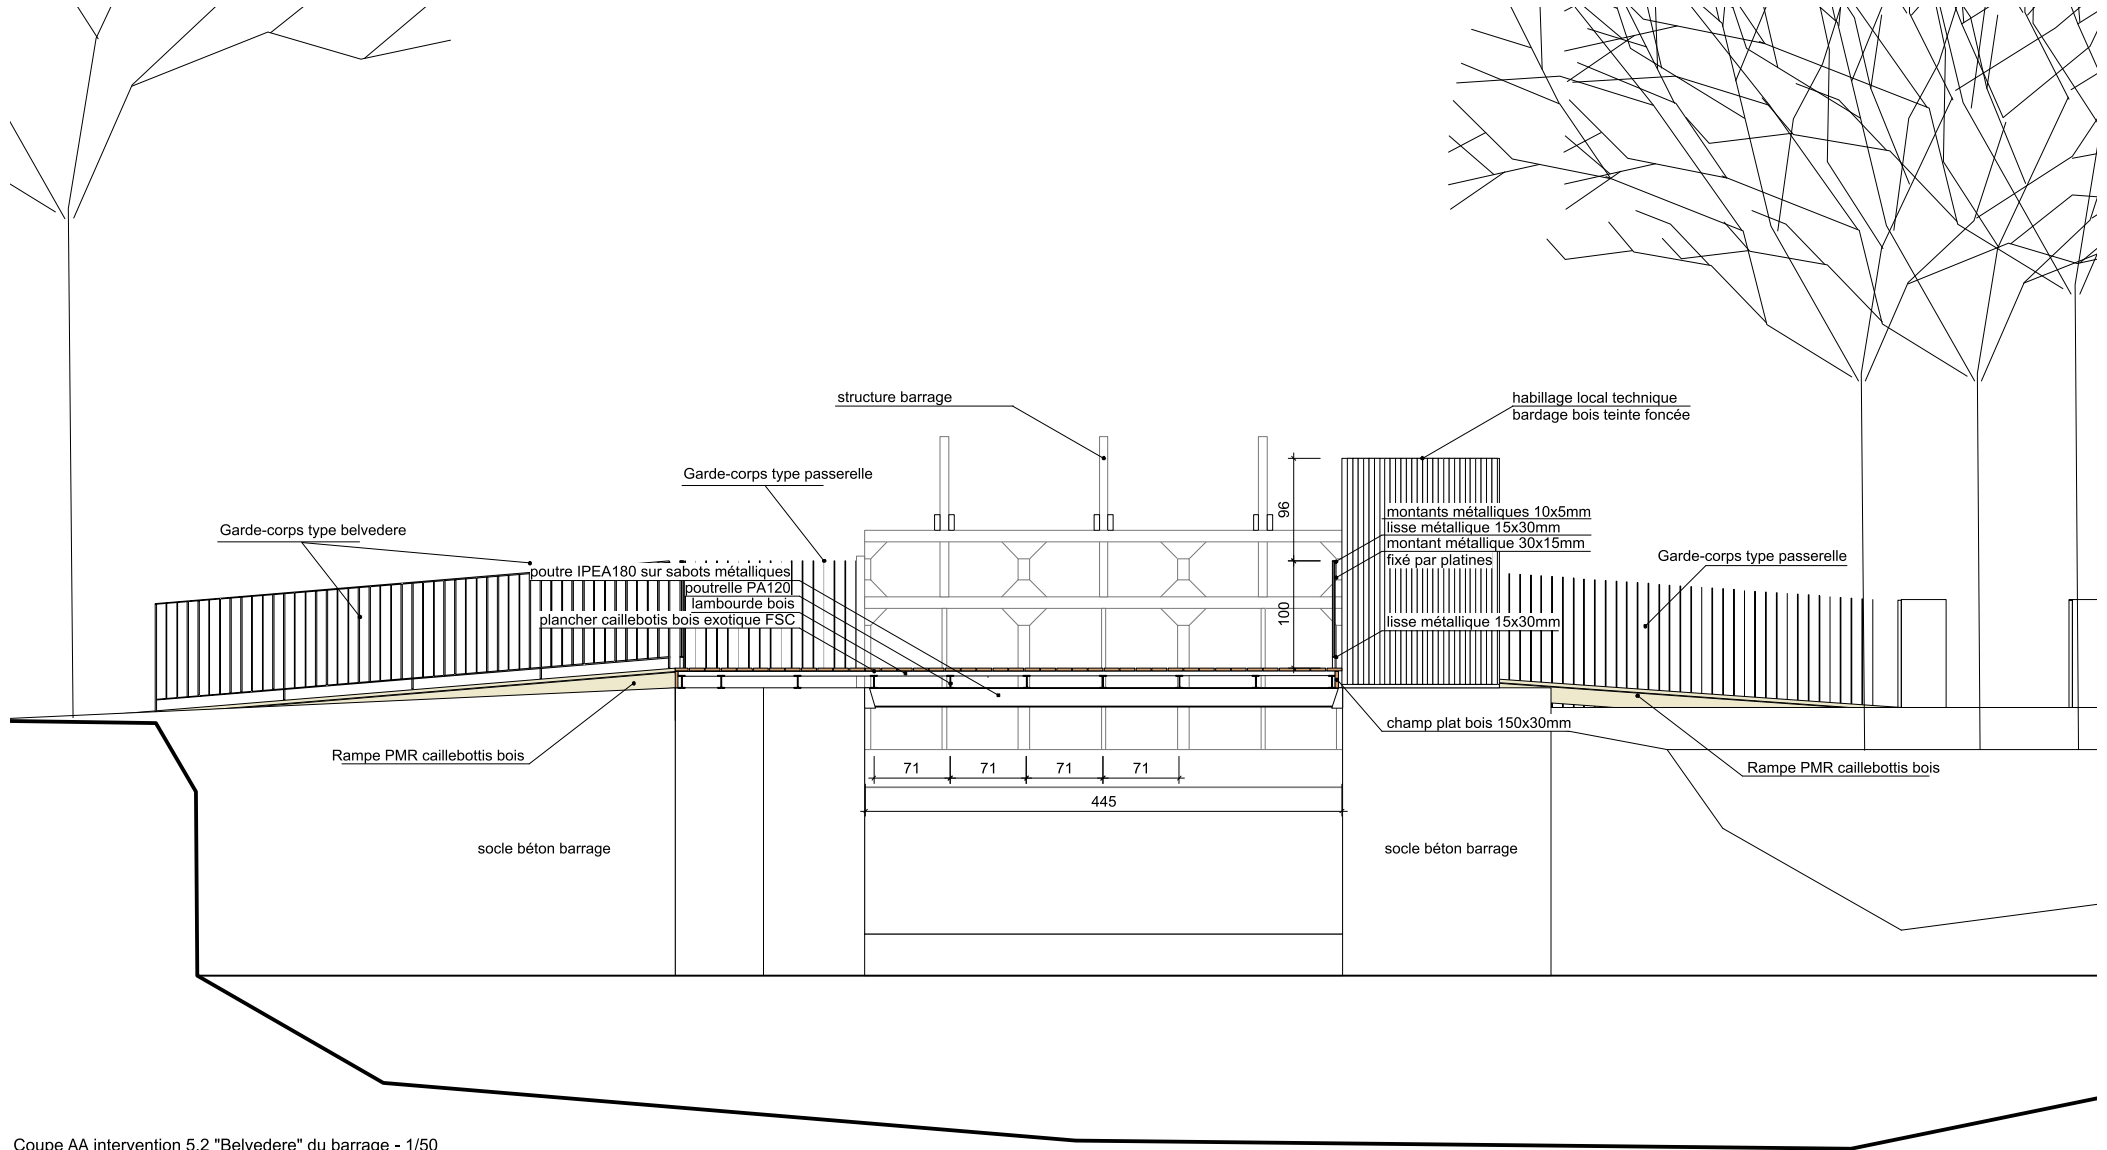

Coupe AA intervention 5.2 "Belvedere" du barrage - 1/50

PARC DE PELISSEY II Domaine de Malartic - 33170 GRADIGNAN		MAITRE D'OUVRAGE : Mairie de GRADIGNAN Allée Prom. Gaston Rodrigues - 33 170 Gradignan Tel : 05 56 75 65 00	
DOSSIER DE CONSULTATION DES ENTREPRISES	PHASE : DCE	MAITRE D'OEUVRE :	
15 Juin 2019	G. ONORI	Christian Larroque, Architectes Associés	
DATE	C. LARROQUE	Adresse : 3, rue des Bénédictines - 33 800 Bordeaux Tel : 05 57 87 10 76 - Courriel : larroque.archi@free.fr	
	DESSINE PAR	VERIFIE PAR	


PIECES PRESENTEES : DETAIL INTERVENTION C - BELVEDERE BARRAGE
Coupe AA - 1/50
Descriptif indicatif des éléments constructifs

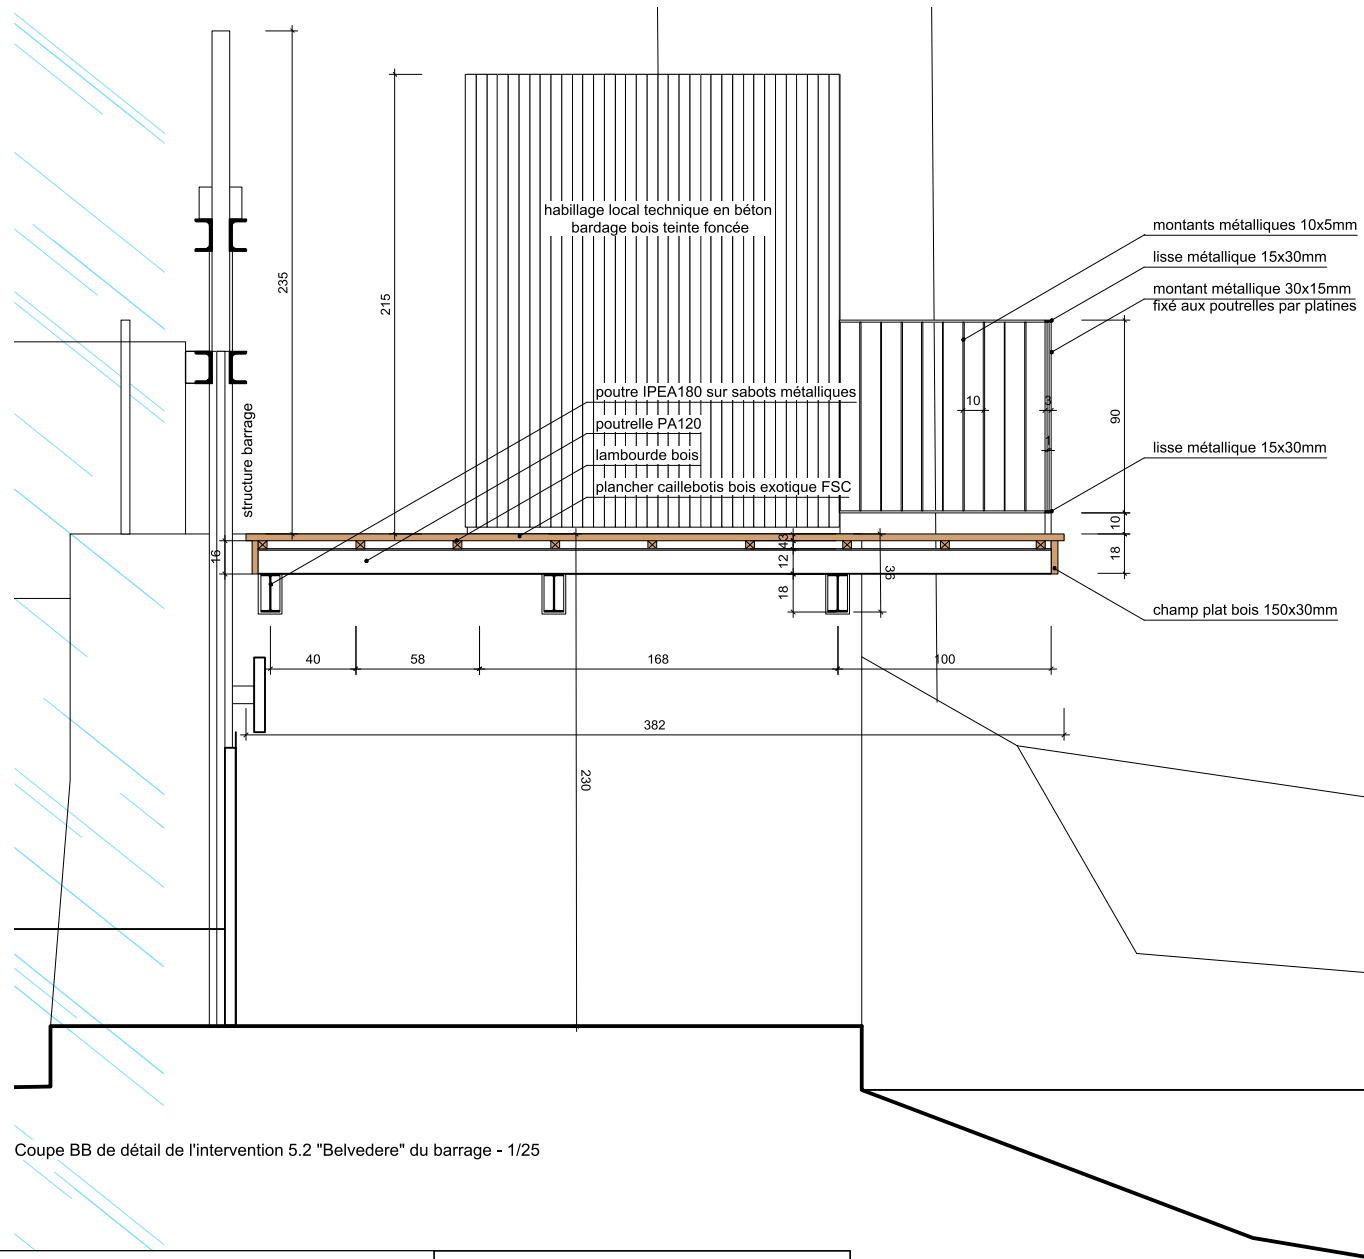

Coupe BB de détail de l'intervention 5.2 "Belvedere" du barrage - 1/25

PARC DE PELISSEY II Domaine de Malartic - 33170 GRADIGNAN		MAITRE D'OUVRAGE : Mairie de GRADIGNAN Allée Prom. Gaston Rodrigues - 33 170 Gradignan Tel : 05 56 75 65 00	
DOSSIER DE CONSULTATION DES ENTREPRISES	PHASE : DCE		MAITRE D'OEUVRE :
15 Juin 2019	G. ONORI	C. LARROQUE	Christian Larroque, Architectes Associés Adresse : 3, rue des Bénédictines - 33 800 Bordeaux Tel : 05 57 87 10 76 - Courriel : larroque.archi@free.fr
DATE	DESSINE PAR	VERIFIE PAR	

PIECES PRESENTEES : ZONE INTERVENTION C - BARRAGE
Coupe BB de détail de l'intervention 5.2 "Belvedere" du barrage - 1/25

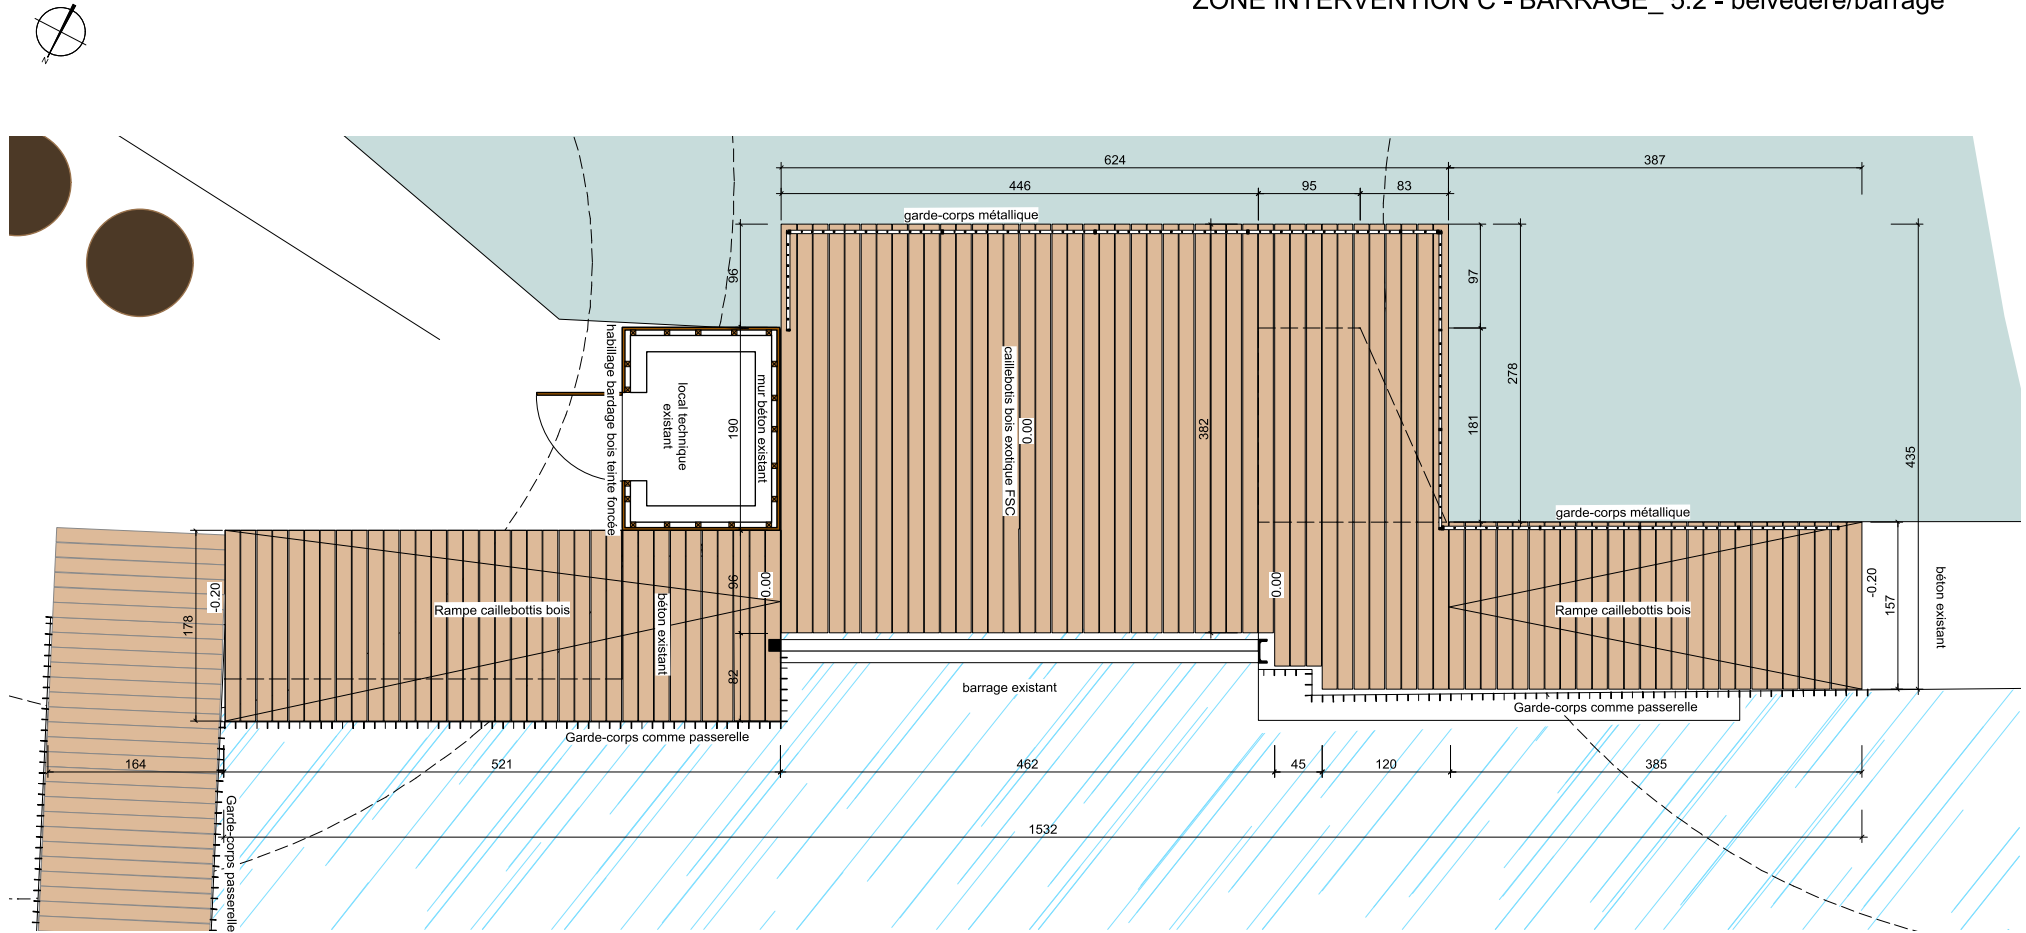

Plan de l'intervention 5.2 "Belvedere" du barrage - 1/50

PARC DE PELISSEY II Domaine de Malartic - 33170 GRADIGNAN		MAITRE D'OUVRAGE : Mairie de GRADIGNAN Allée Prom. Gaston Rodrigues - 33 170 Gradignan Tel : 05 56 75 65 00	
DOSSIER DE CONSULTATION DES ENTREPRISES	PHASE : DCE		MAITRE D'OEUVRE :
15 Juin 2019	G. ONORI	C. LARROQUE	Christian Larroque, Architectes Associés Adresse : 3, rue des Bénédictines - 33 800 Bordeaux Tel : 05 57 87 10 76 - Courriel : larroque.archi@free.fr
DATE	DESSINE PAR	VERIFIE PAR	

PIECES PRESENTEES : ZONE INTERVENTION C - BARRAGE
Plan de l'intervention 5.2 "Belvedere" du barrage - 1/50