


Façade Est

1:100

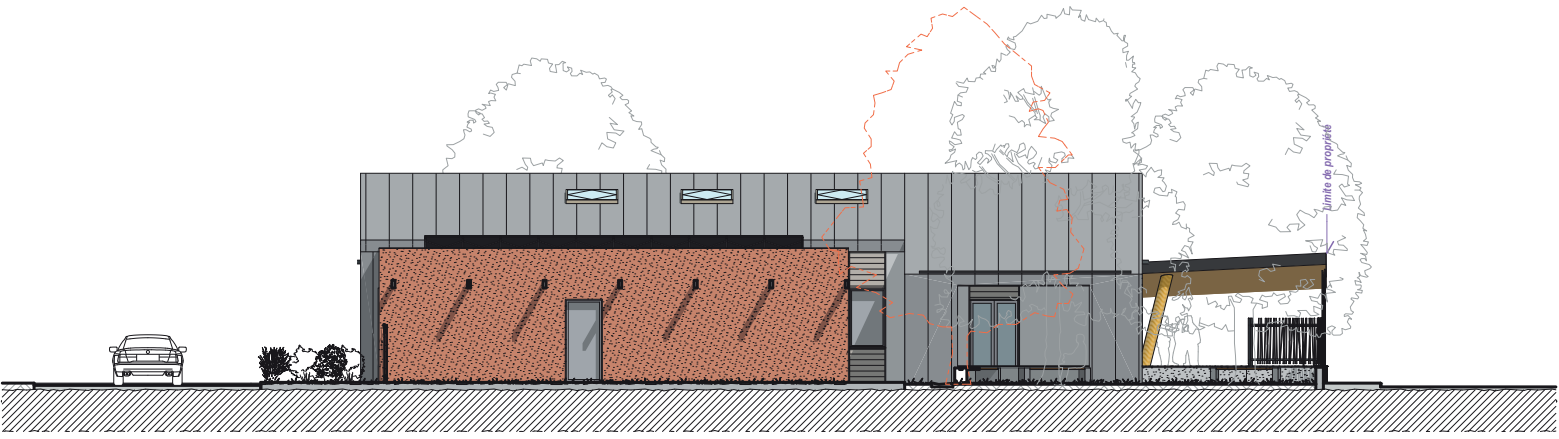

Façade Nord

1:100