




ELEVATION NORD

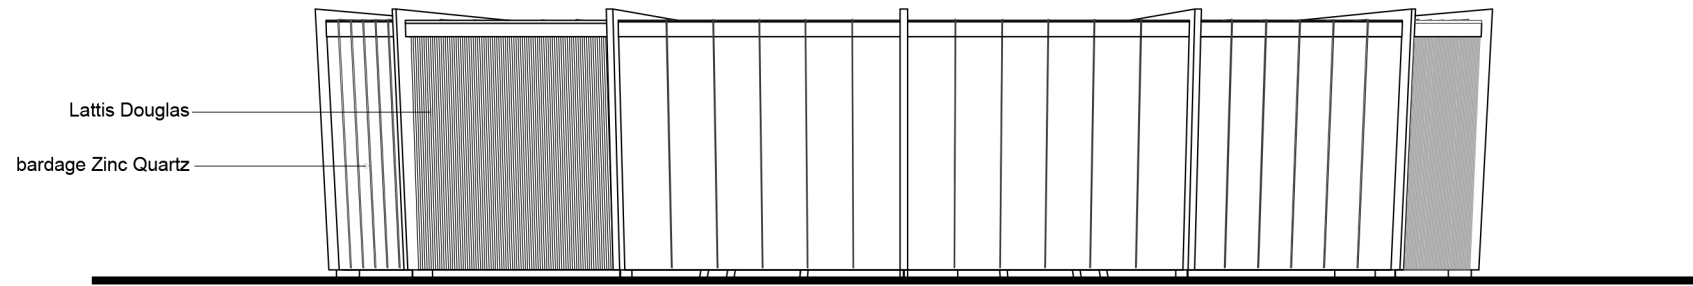

ELEVATION OUEST

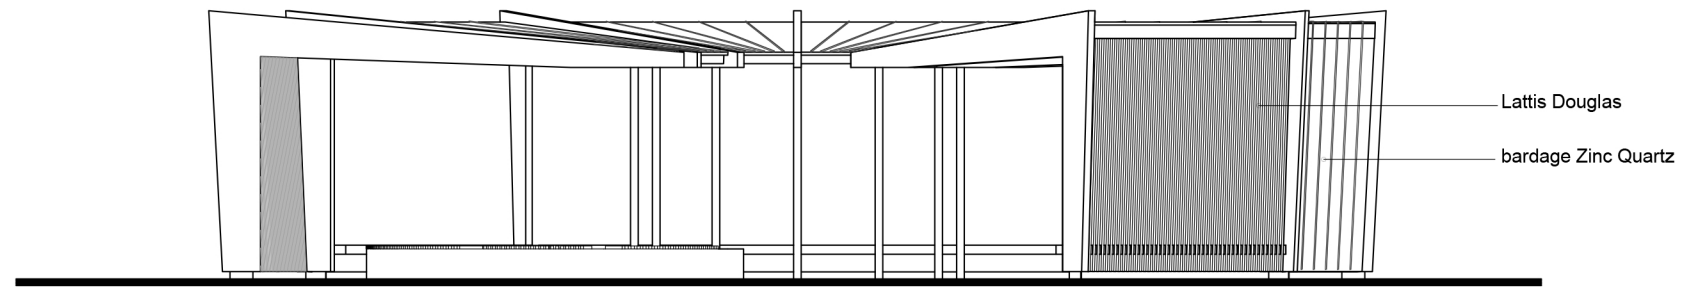

ELEVATION EST

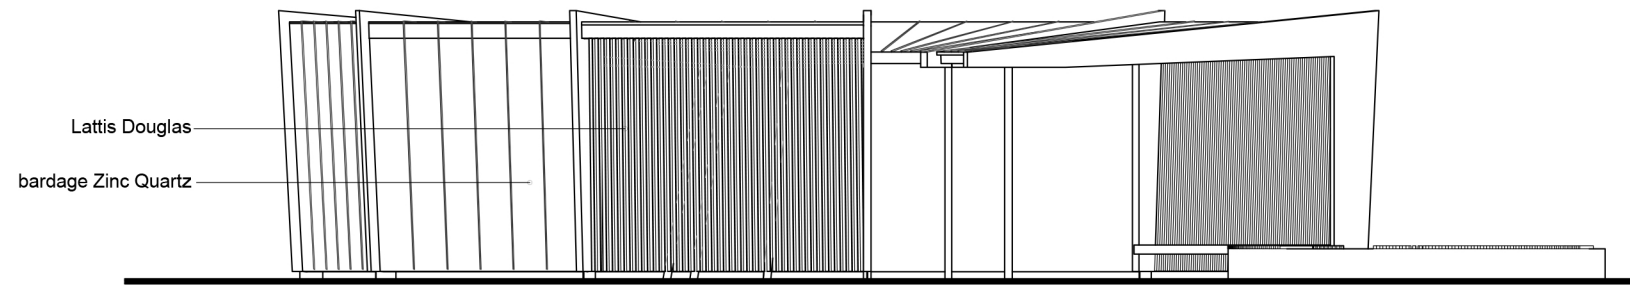

ELEVATION SUD

ELEVATIONS

Ech. 1/100

N° dossier	Phase	N° de plan
17-024		