


COUPE - PROFIL 2 - éch:1/200

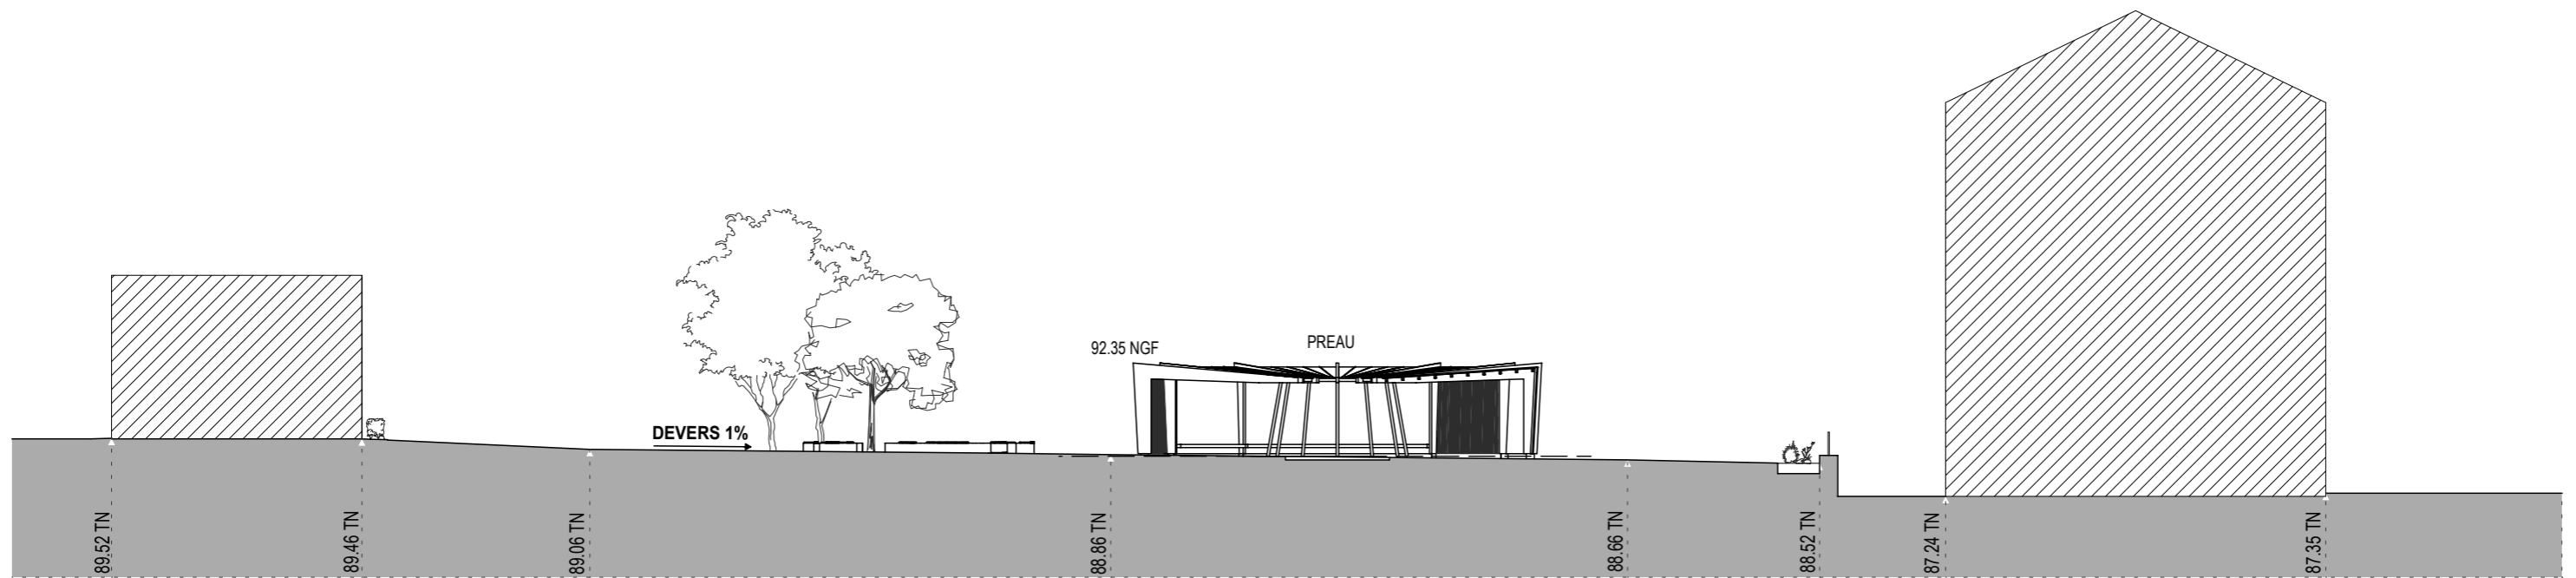

COUPE - PROFIL 1 - éch:1/250

COUPES - PROFIL

| N° dossier | Phase | N° de plan |
|------------|-------|------------|
| 17-024     |       |            |