


CHEVRONNAGE - éch : 1/50

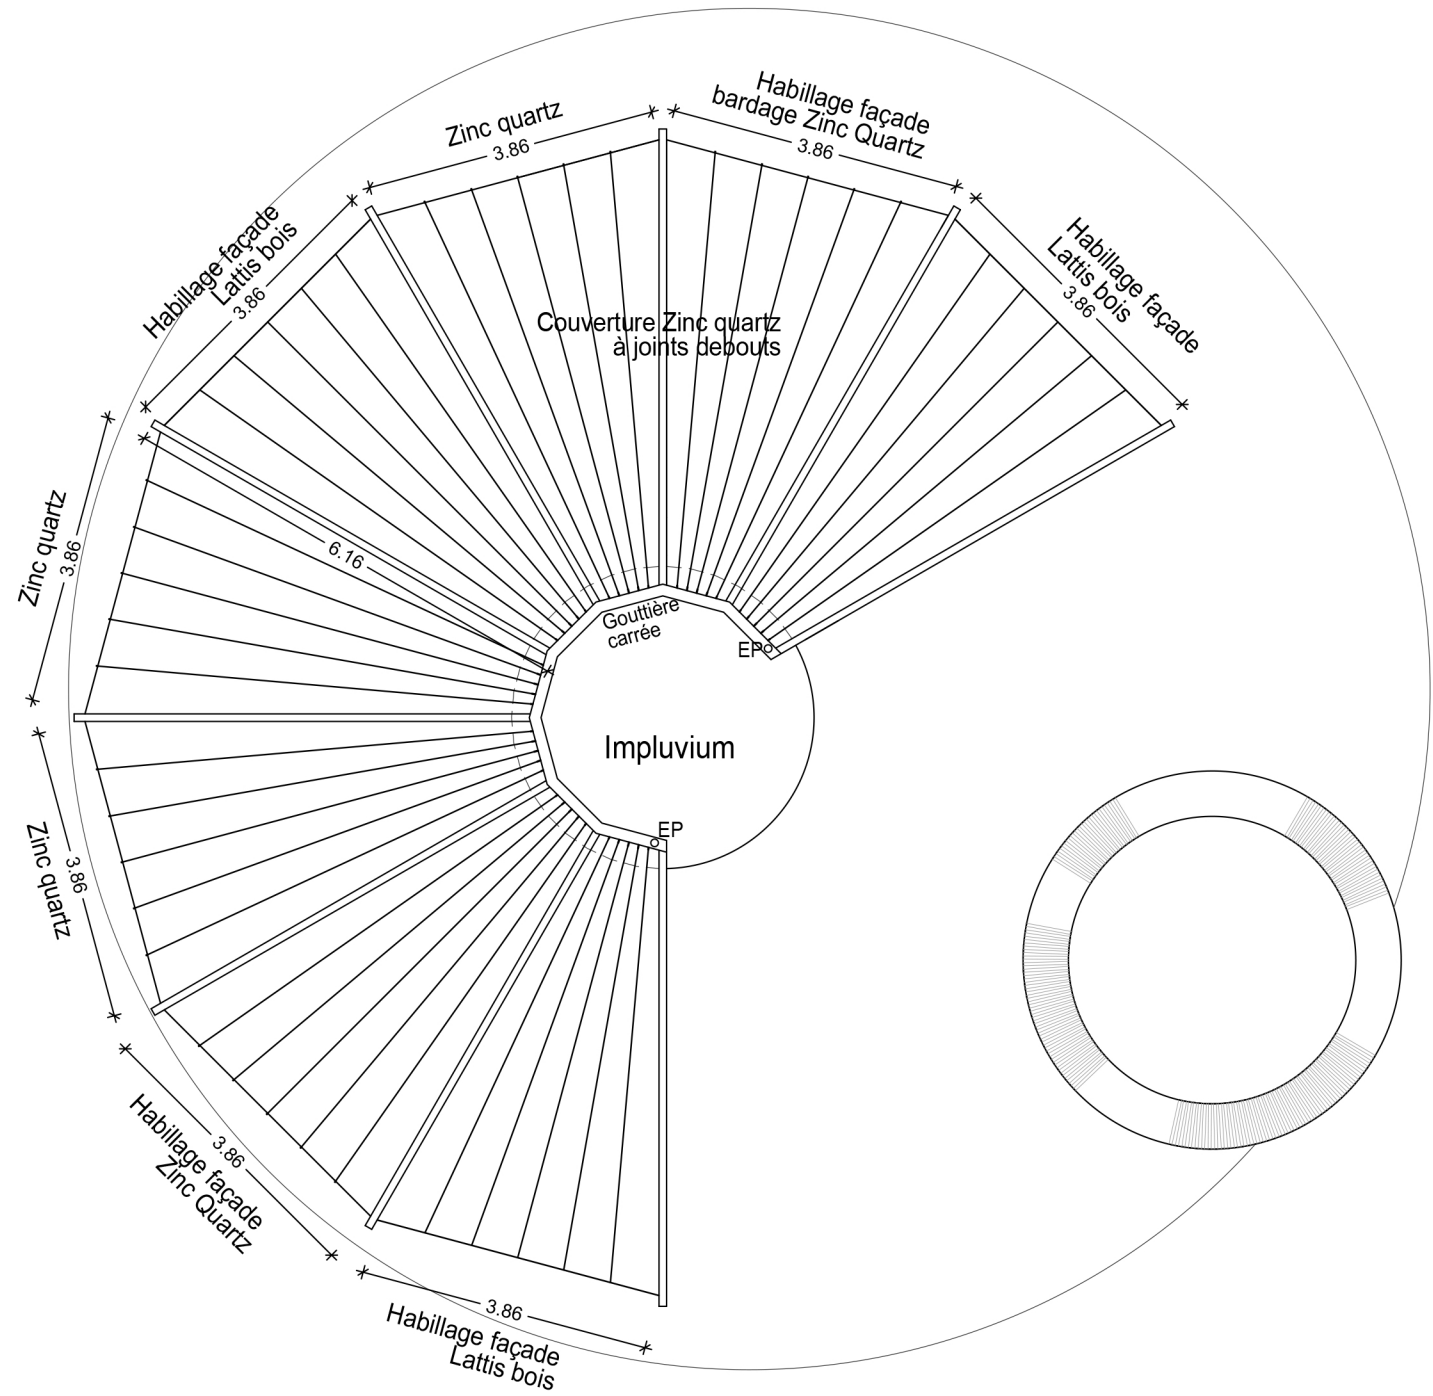

PLAN PREAU

Ech. 1/100

N° dossier	Phase	N° de plan
17-024		