



**COURONNE DE BOULONS**

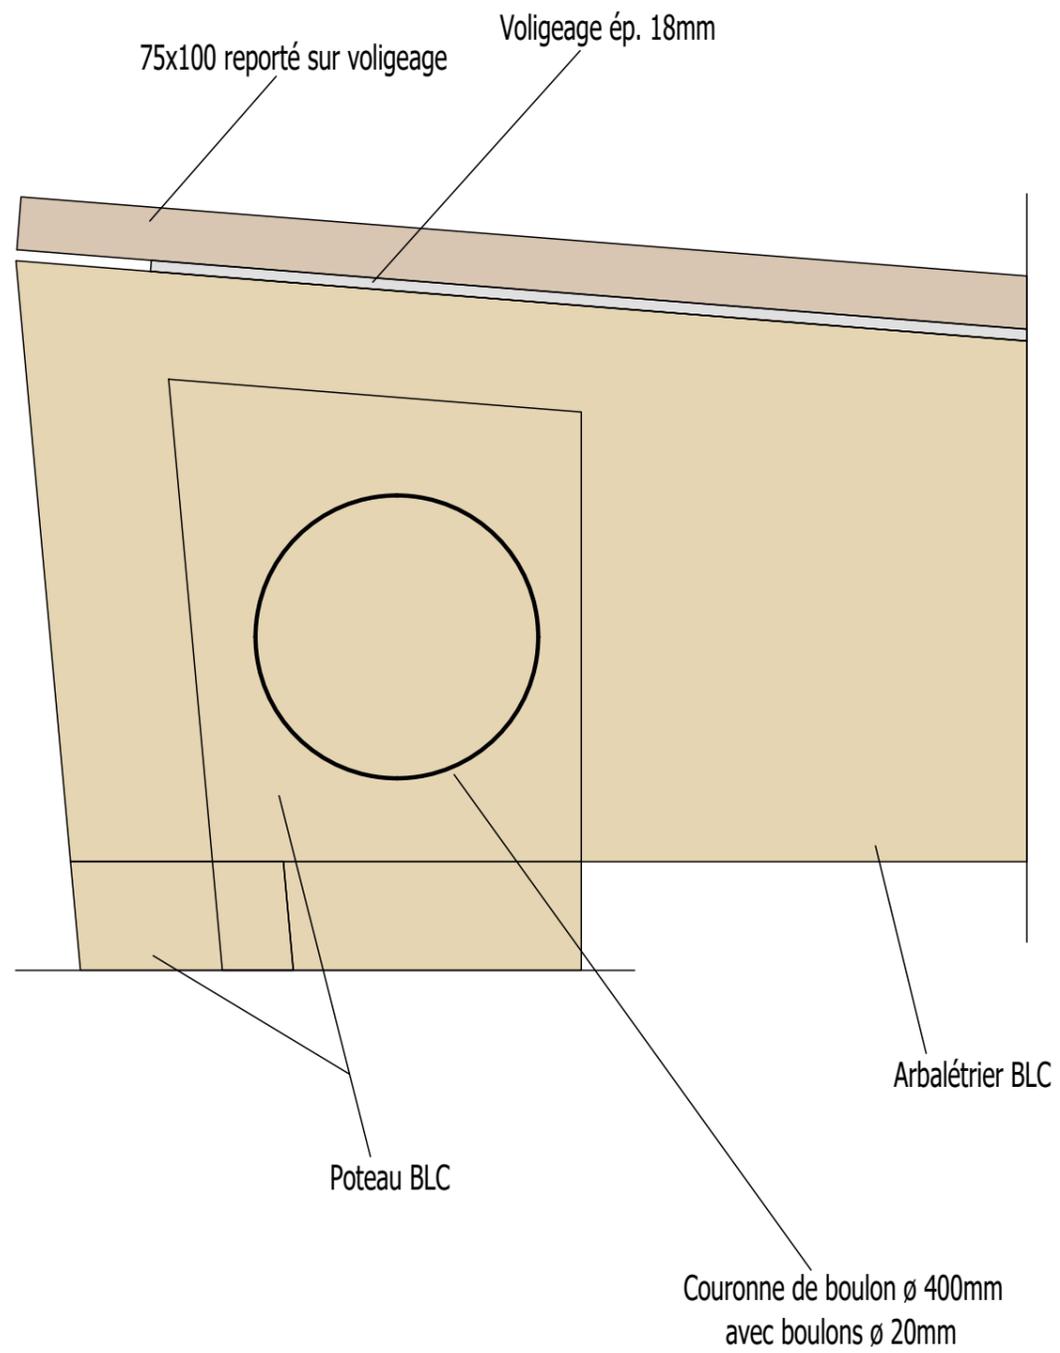

**SUPPORT ARBALETRIER BLC**

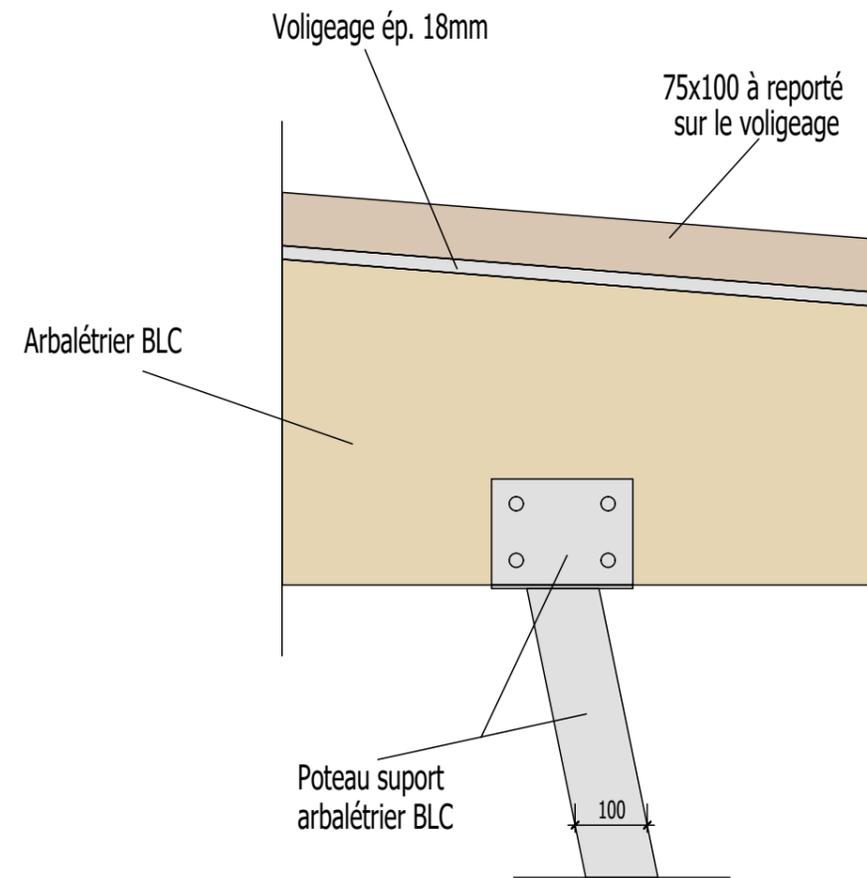


DETAILS - PREAU


Ech. 1/10

N° dossier	Phase	N° de plan
17-024		

ASSEMBLAGE POTEAU BLC

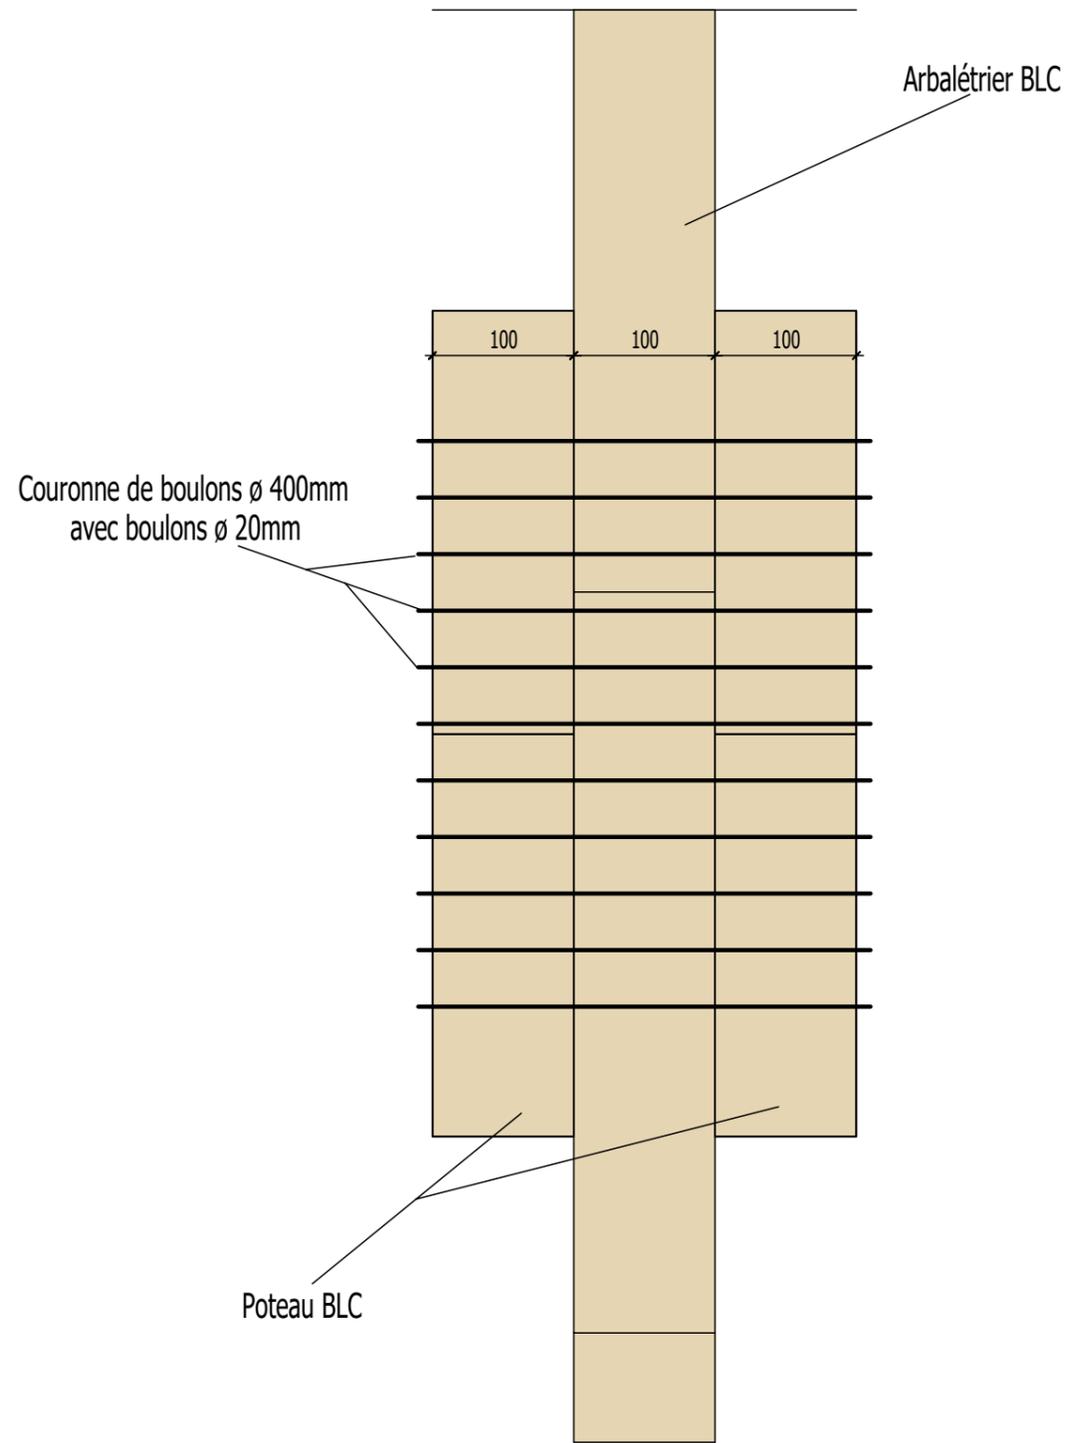



ASSEMBLAGE PANNES/ARBALETRIER

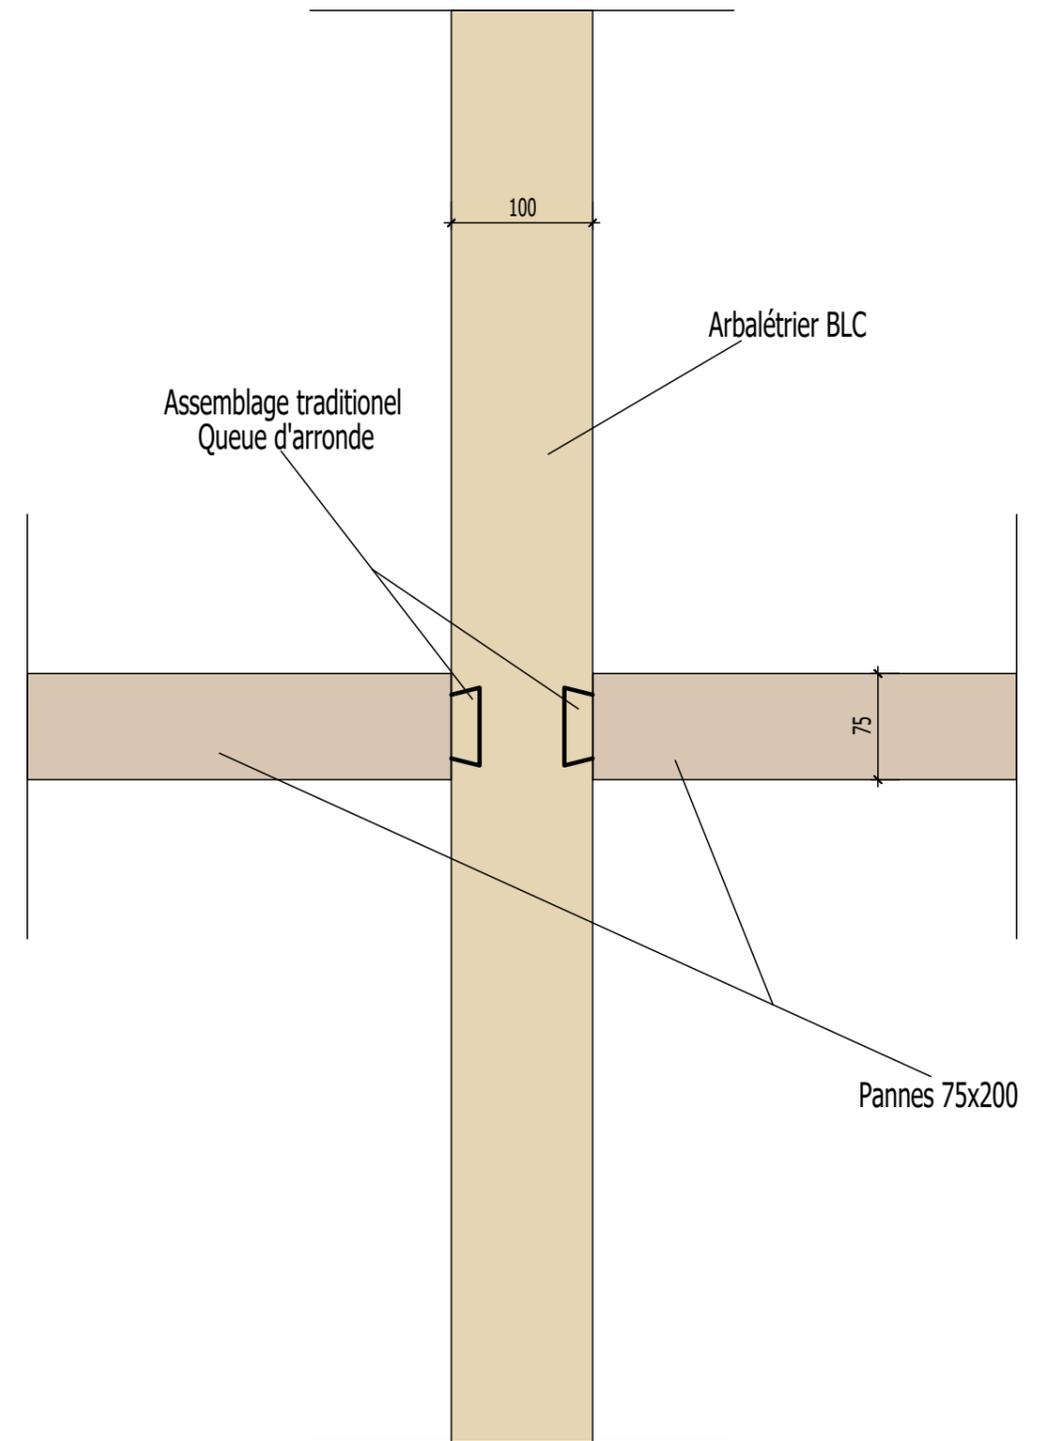

DETAILS - PREAU

Ech. 1/5



N° dossier	Phase	N° de plan
17-024		

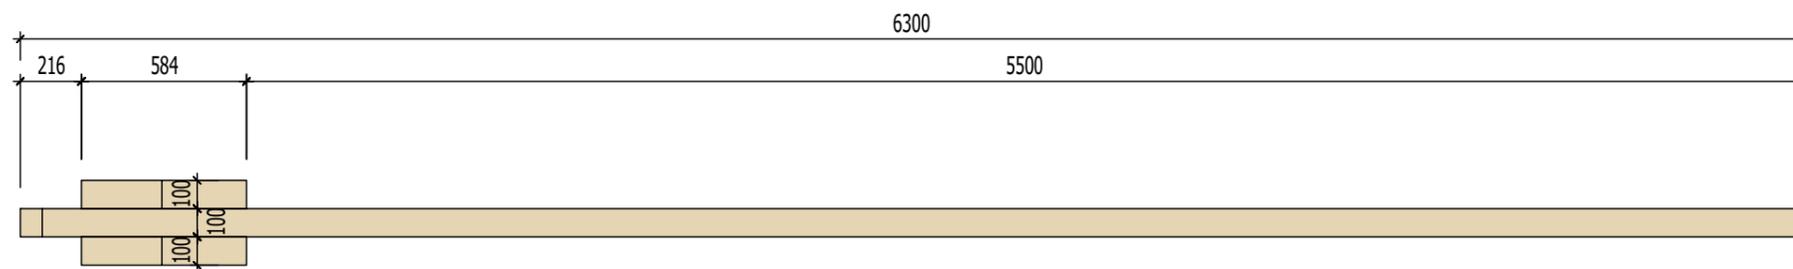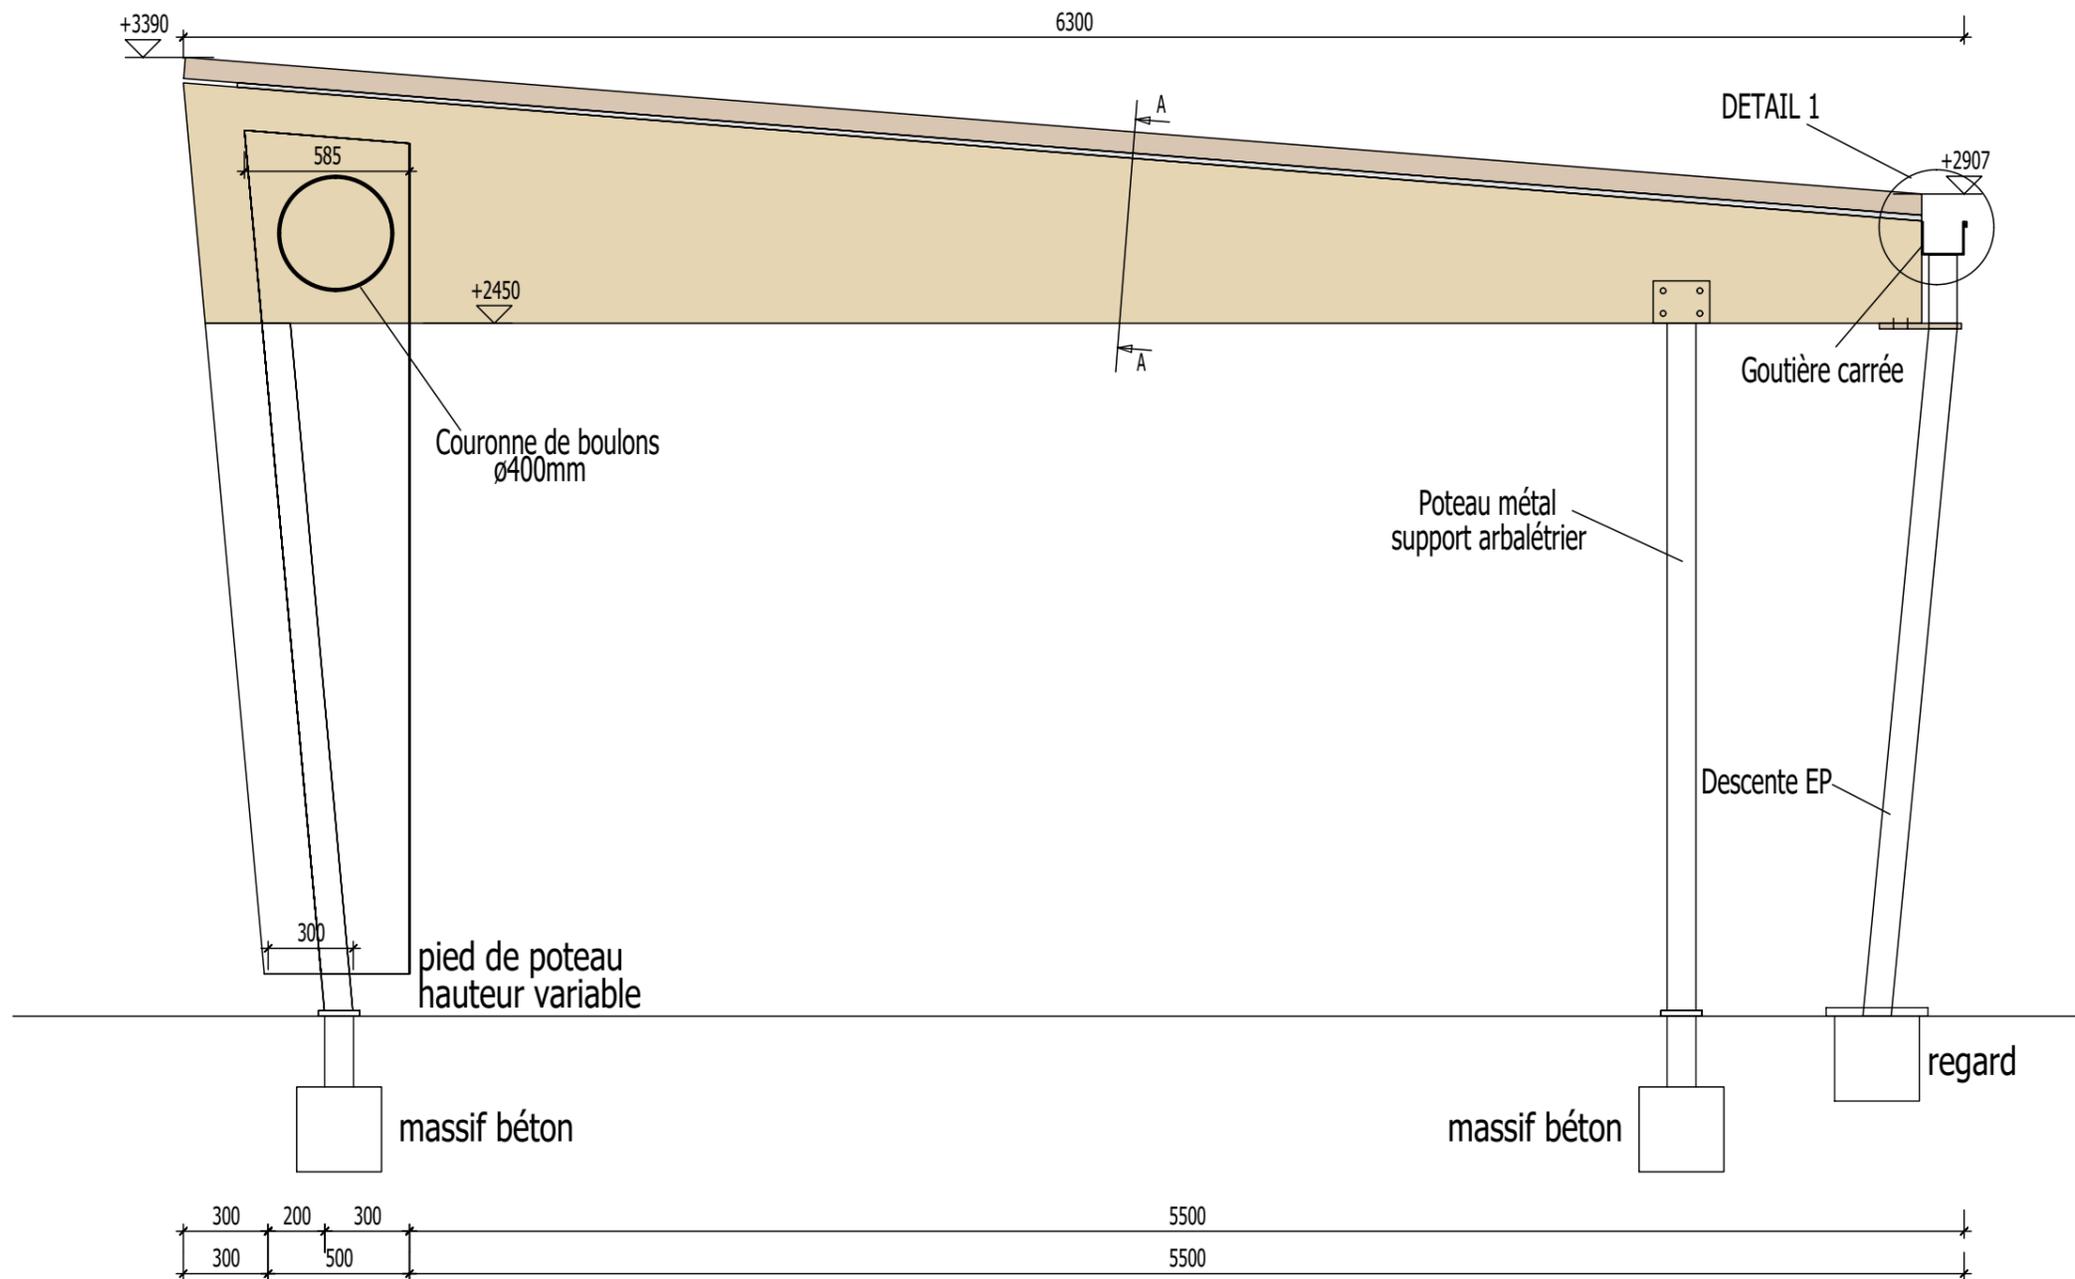



PREAU  
 ELEVATION ET PLAN PORTIQUE Ech. 1/25

N° dossier	Phase	N° de plan
17-024		

BARDAGE ZINC A JOINTS DEBOUTS

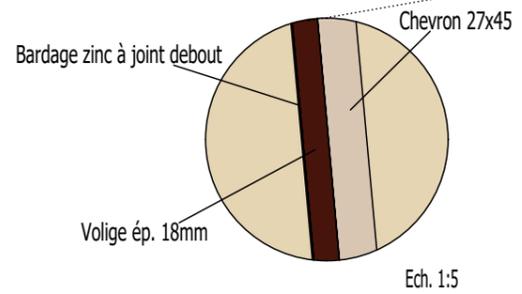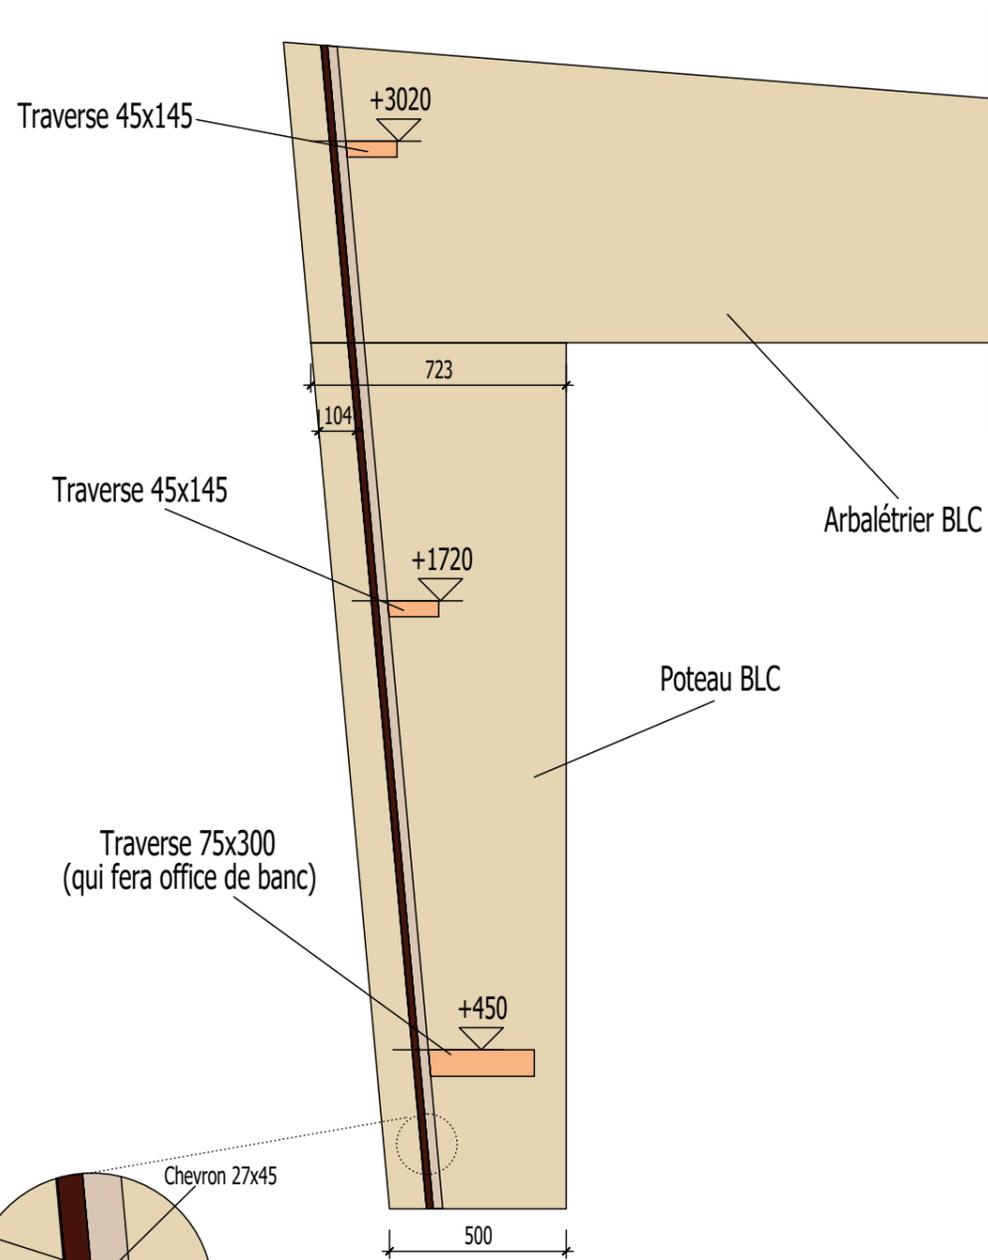

BARDAGE ARBA CHEVRON

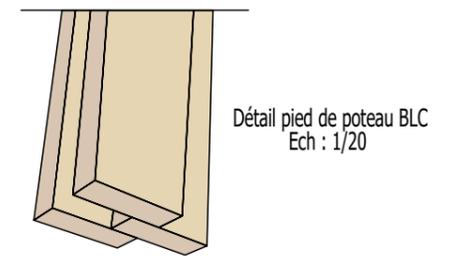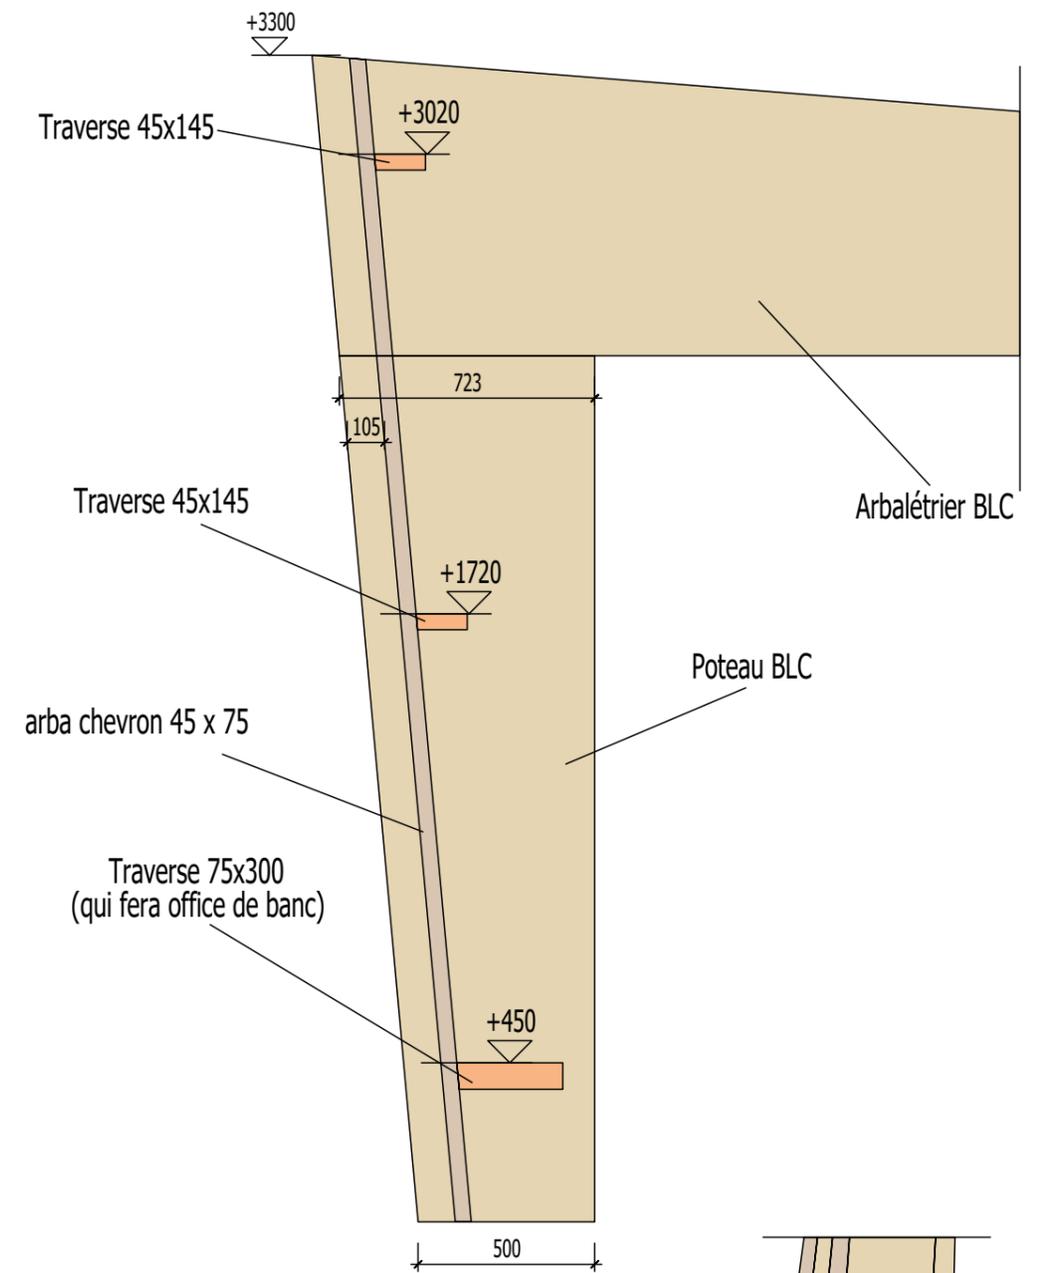

DETAILS BARDAGES

Ech. 1/20

N° dossier	Phase	N° de plan
17-024		