


IMPASSE MARIBAT

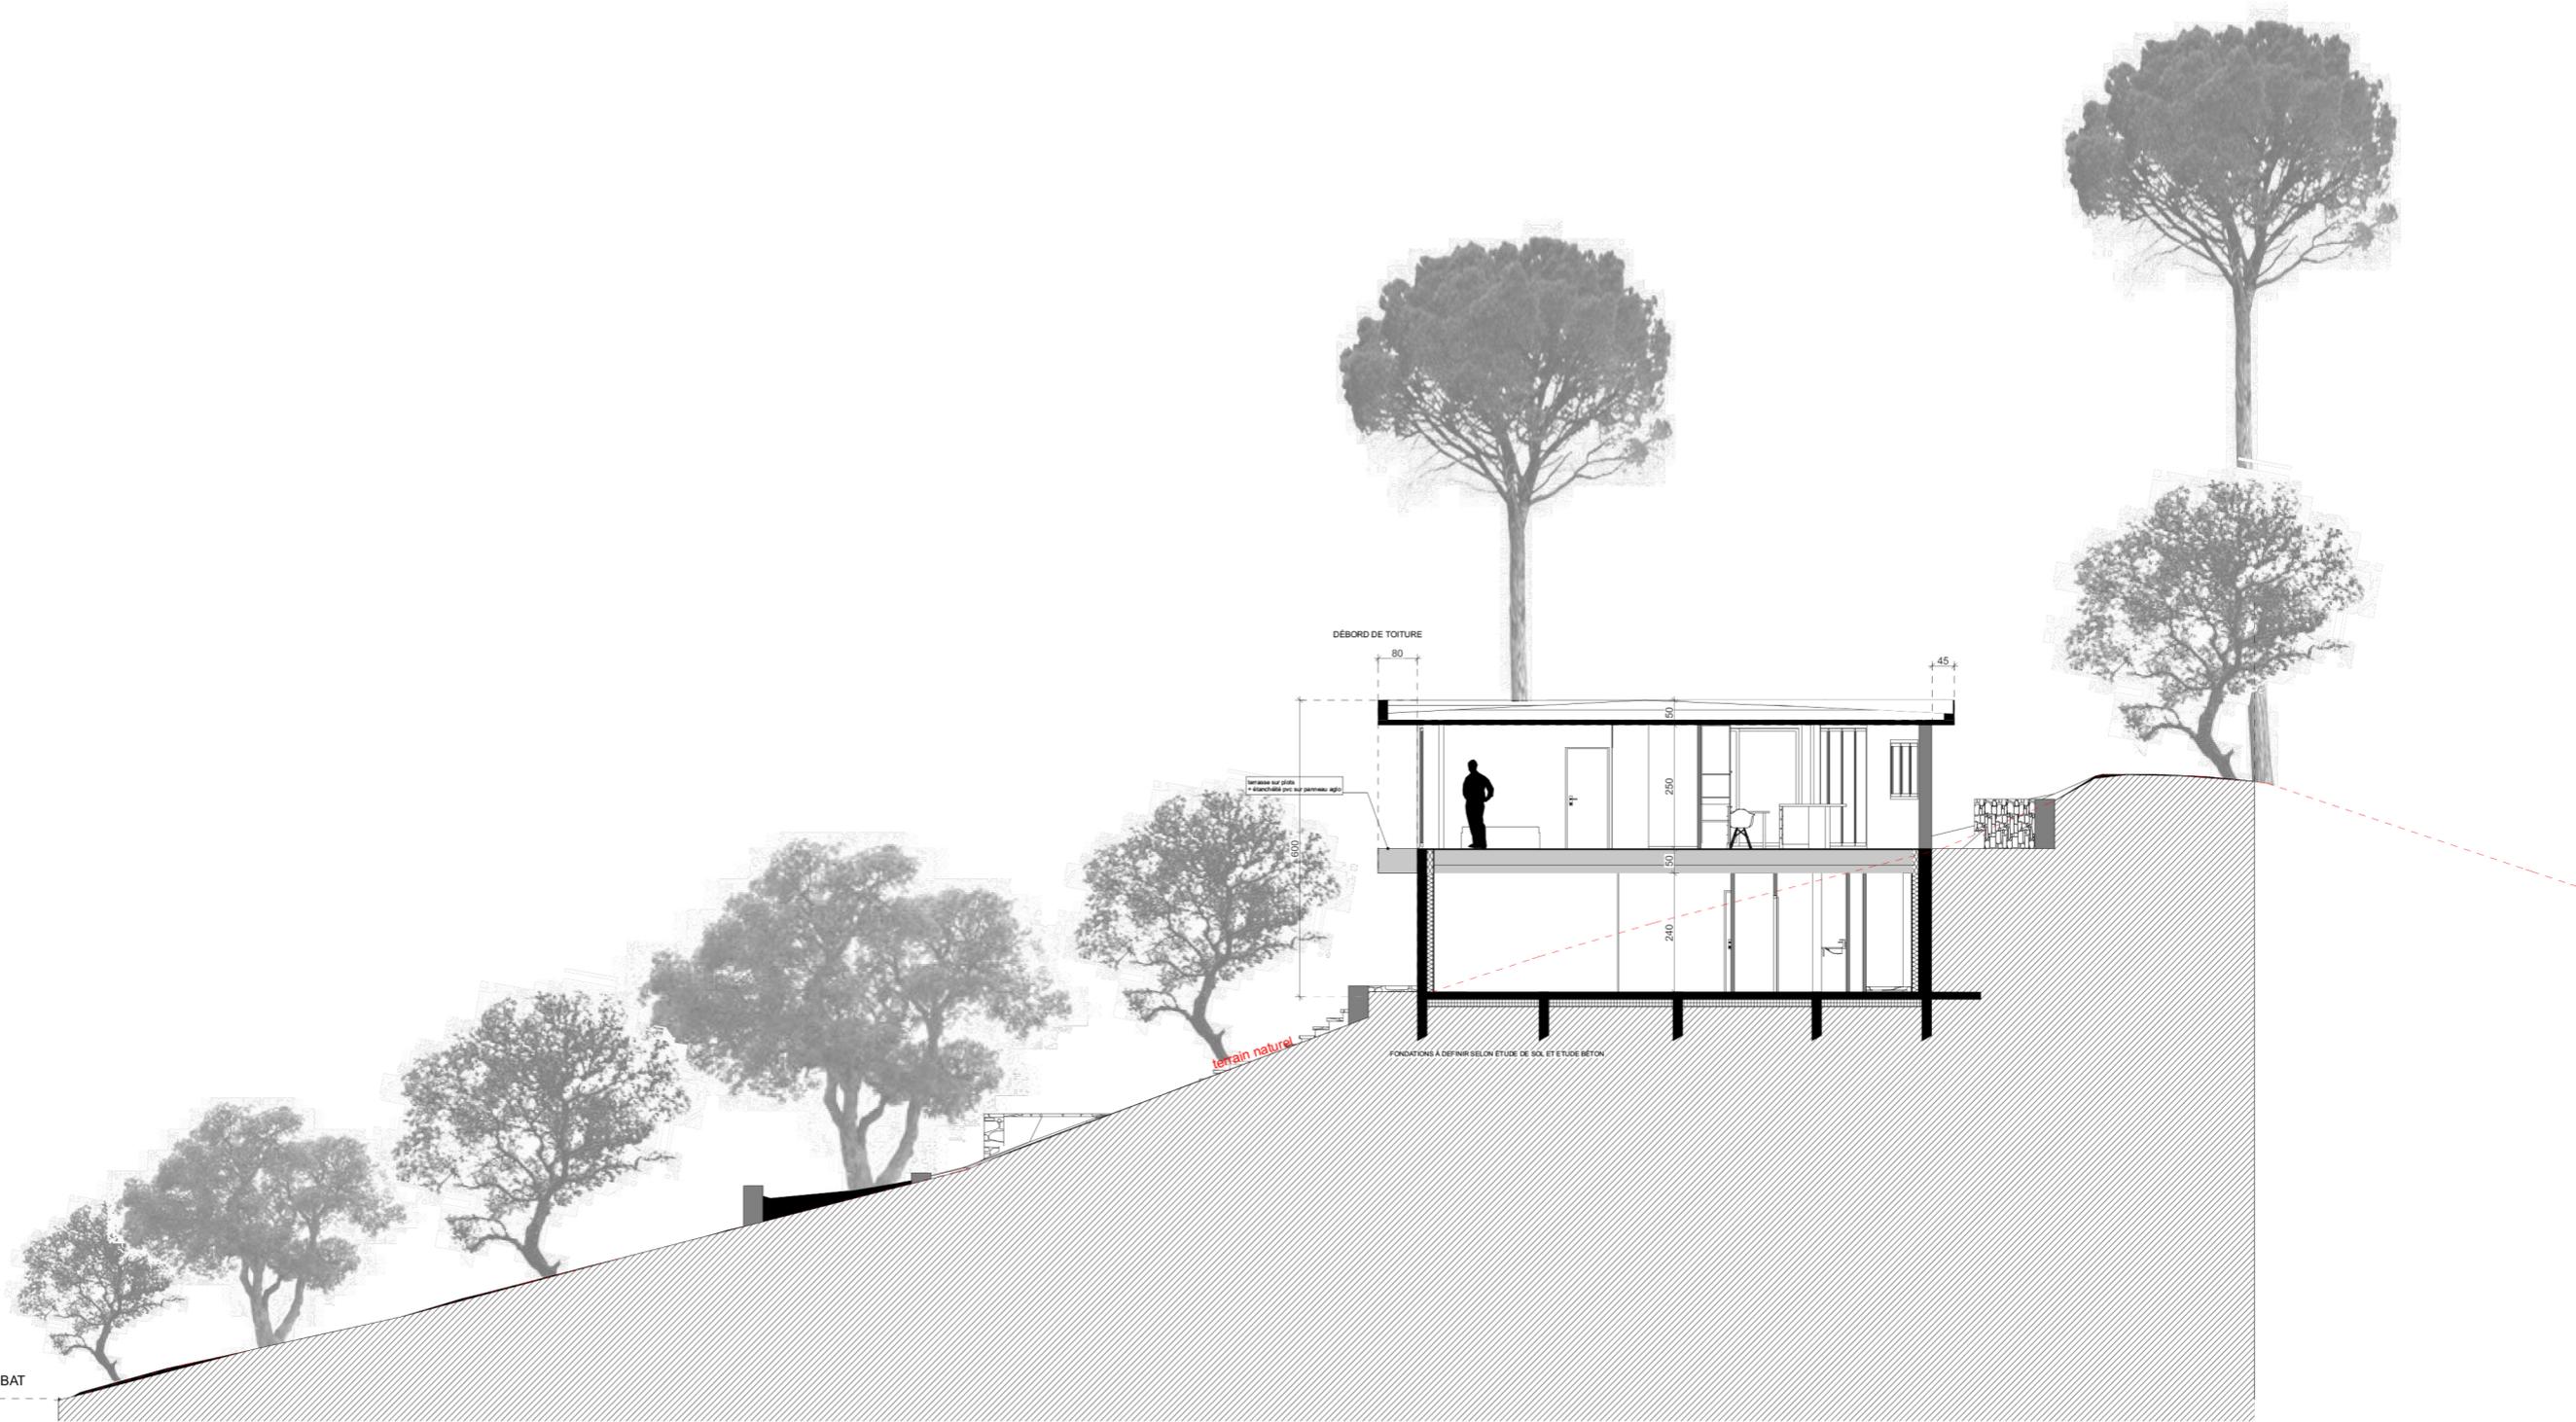

DÉBORD DE TOITURE

80

45

50

250

50

240

1000

terrain naturel

FONDATIONS À DÉFINIR SELON ÉTUDE DE SOL ET ÉTUDE BÉTON