


toiture en étanchéité autoprotégée
coloris gris foncé

mat signalétique blanc
avec drapeau

bardage bois vertical
de largeurs différentes
en bois non traité

menuiserie teinte brun
RAL 8011

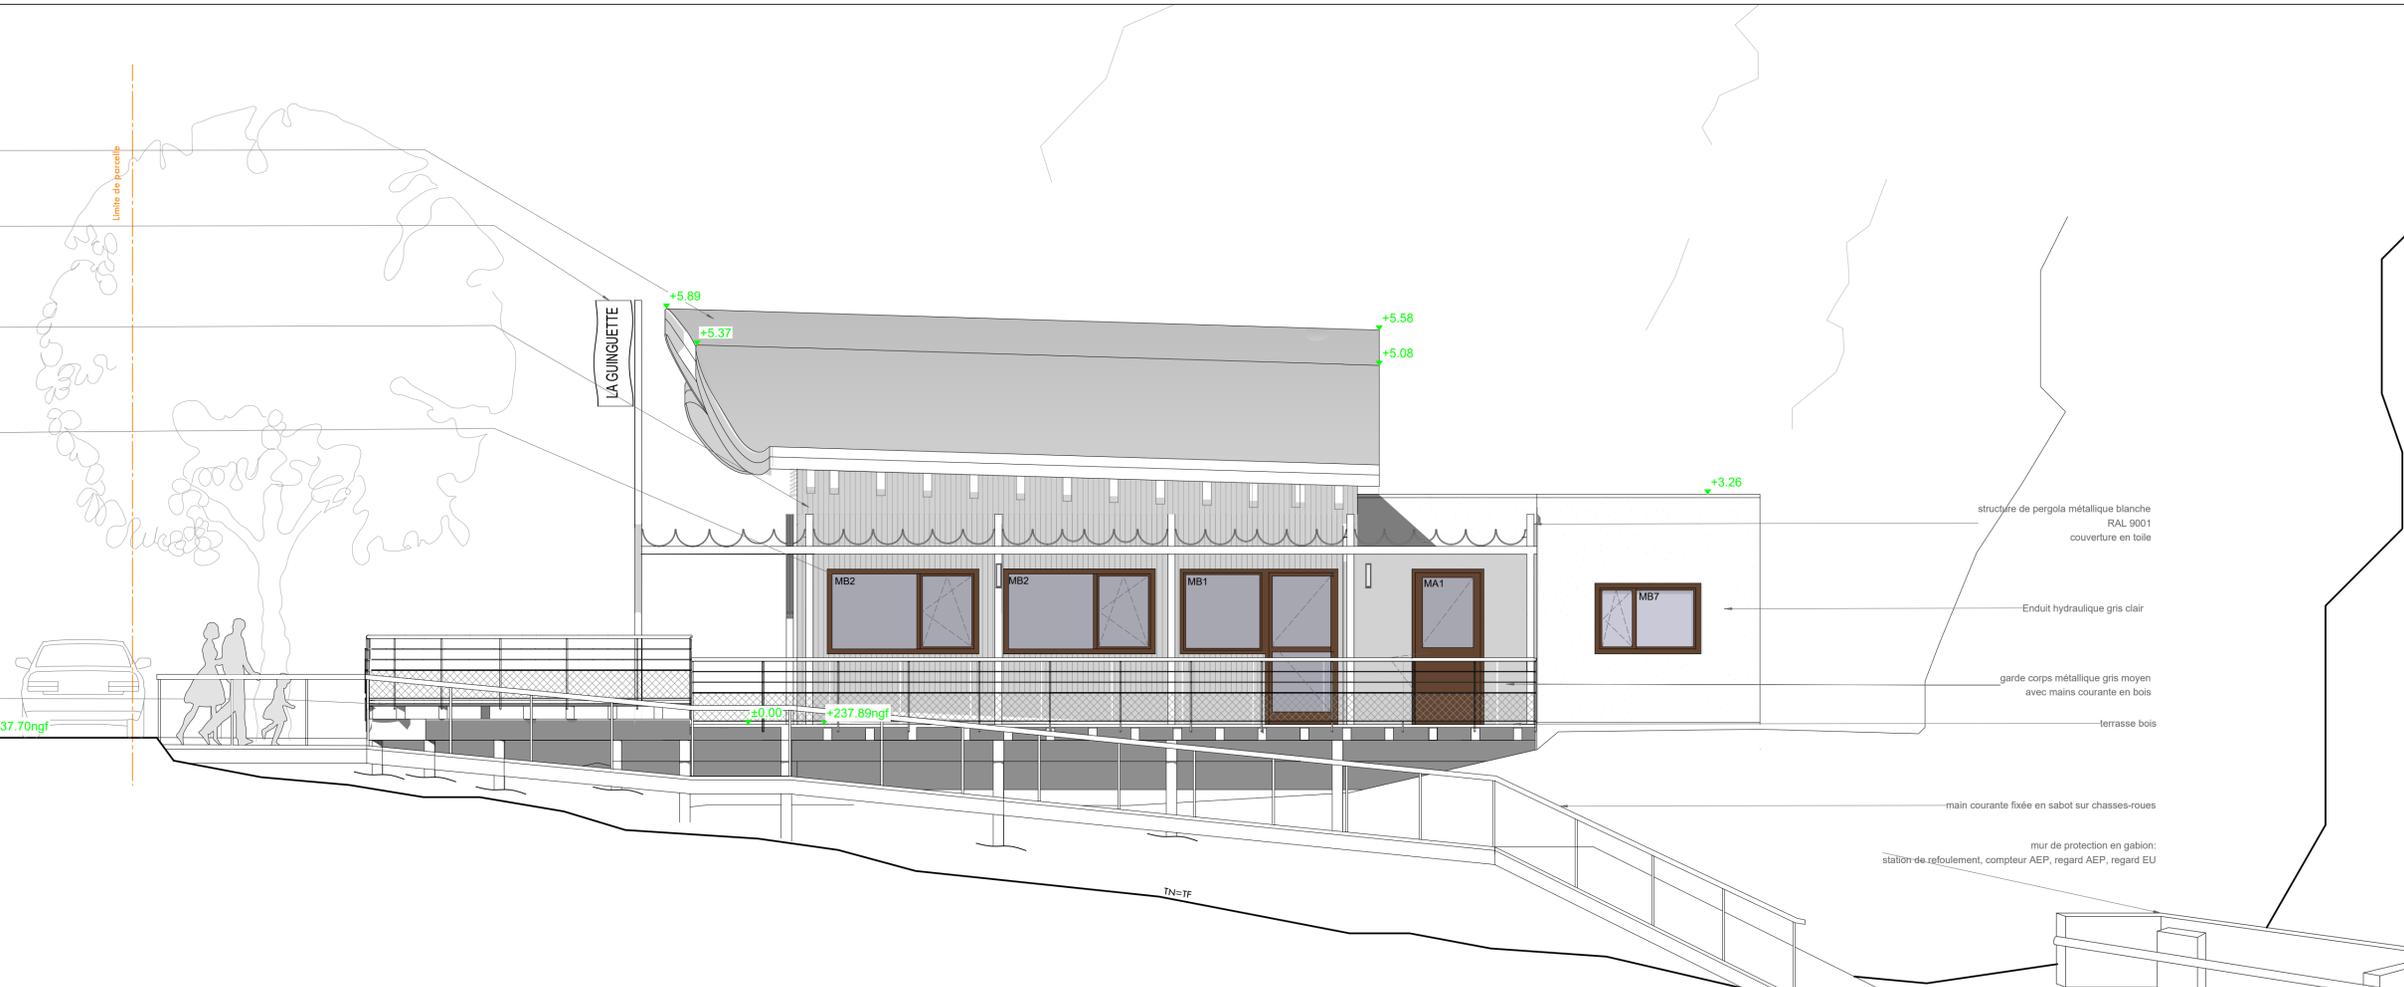

structure de pergola métallique blanche
RAL 9001
couverture en toile

Enduit hydraulique gris clair

garde corps métallique gris moyen
avec mains courante en bois

terrasse bois

main courante fixée en sabot sur chasses-roues

mur de protection en gabion:
station de refoulement, compteur AEP, regard AEP, regard EU

Façade Sud

Les cotes sont indicatives et seront à contrôler sur le site par l'entrepreneur avant l'exécution des travaux

ae ARCHITECTURE ENERGIE
HAUTE QUALITE ENVIRONNEMENTALE

Maître d'ouvrage
COMMUNE DE VIONS
chef-lieu - 73310 VIONS

**- Réhabilitation-rénovation de la Guinguette -
- et de ses abords -**
Chemin du Mollard - 73310 VIONS

DOSSIER DES OUVRAGES EXECUTES

Phase	-Façades Sud et Est	6
DOE		
20 AVRIL 2020		
Dossier A 234		
Dessiné par CG		
Modifications	Plan N°	Echelle : 1/50
A		
B		
C		
D		
E		

Architecte : ARCHITECTURE - ENERGIE - David LAUX, architecte HMONP
Alpespace - Bâtiment Cleanspace - 354 voie Magellan - 73800 Ste Hélène du Lac - Tél: 04.79.71.80.14 - Mel: secretariat@architecture-energie.com

Bet Structure: KEOPS - M. William RODRIGUEZ
12 Allée du Lac de Garde - 73370 le Bourget du Lac - Tél: 04.79.62.62.62 - mel: w.rodriguez@keops-ingenierie.com

Bet Fluides: ADF - Mme Sophie RICHON
Rue Massenet - 73160 COGNIN - Tél: 04.79.69.80.09 - Fax: 04.79.69.10.01 - Mel: s.richon@adf.coop

Paysagiste: ATELIER OLEA - M Olivier CUSIN
48 Rue des écoles - 73000 Chambéry - Tél: 04.79.72.67.53 - Mel: contact@atelierolea.fr


Conformément aux lois en vigueur, ce dessin est notre propriété. Il n'est permis d'en faire usage qu'avec notre autorisation expresse et écrite

toiture en étanchéité autoprotégée
coloris gris foncé

Enduit hydraulique gris clair

Enduit hydraulique teinte brun

soubassement enduit
coloris gris moyen

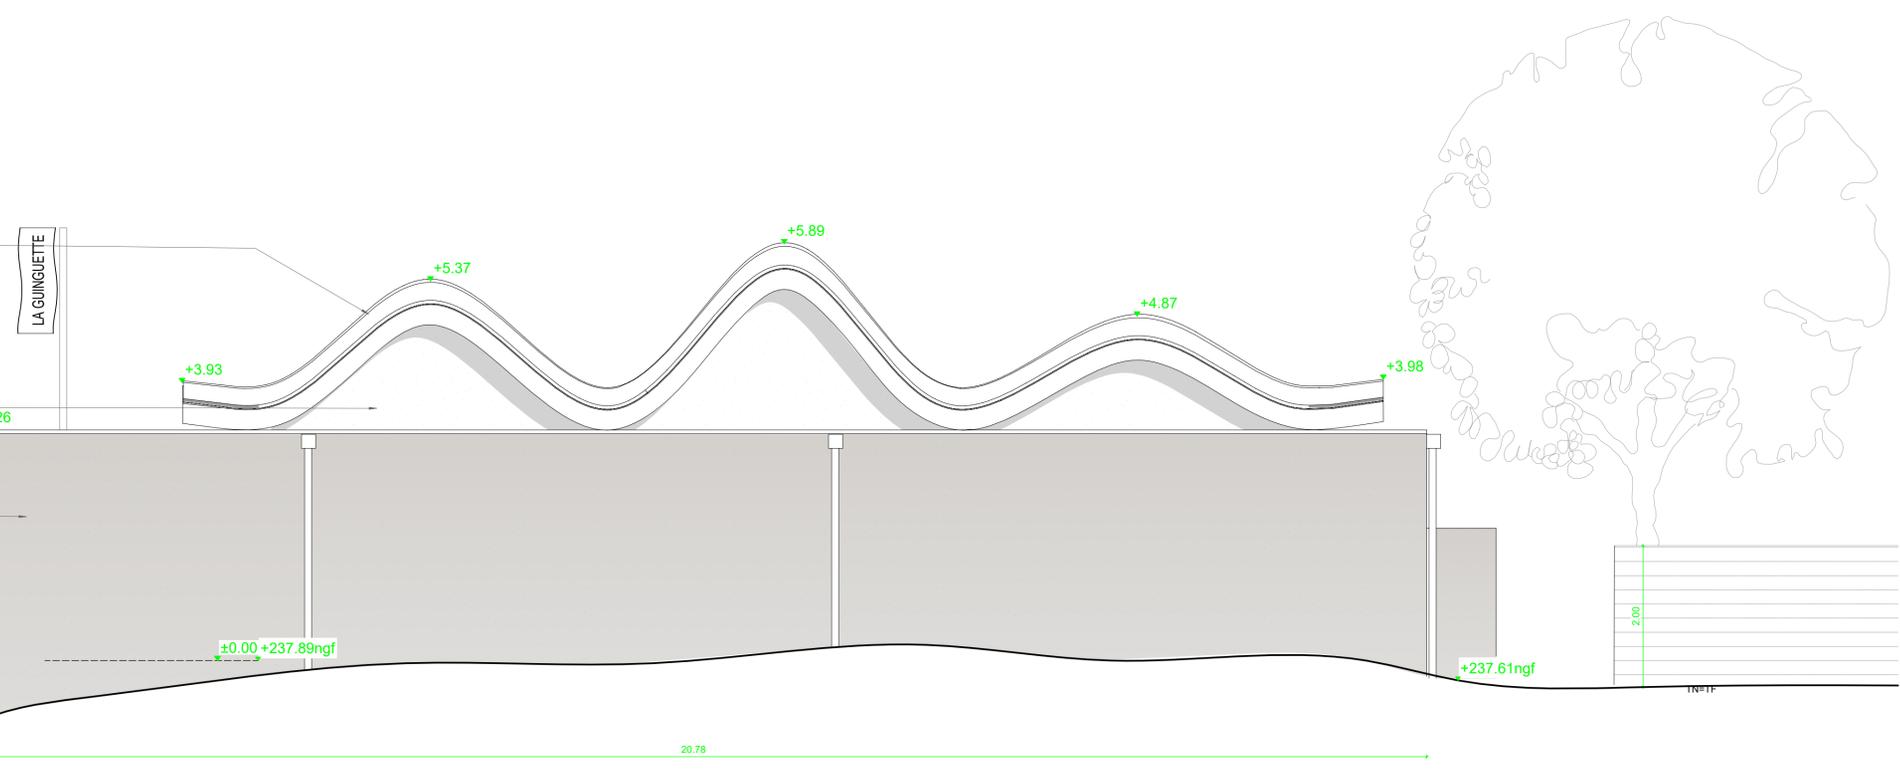

Façade Est