


Plan masse

1:500

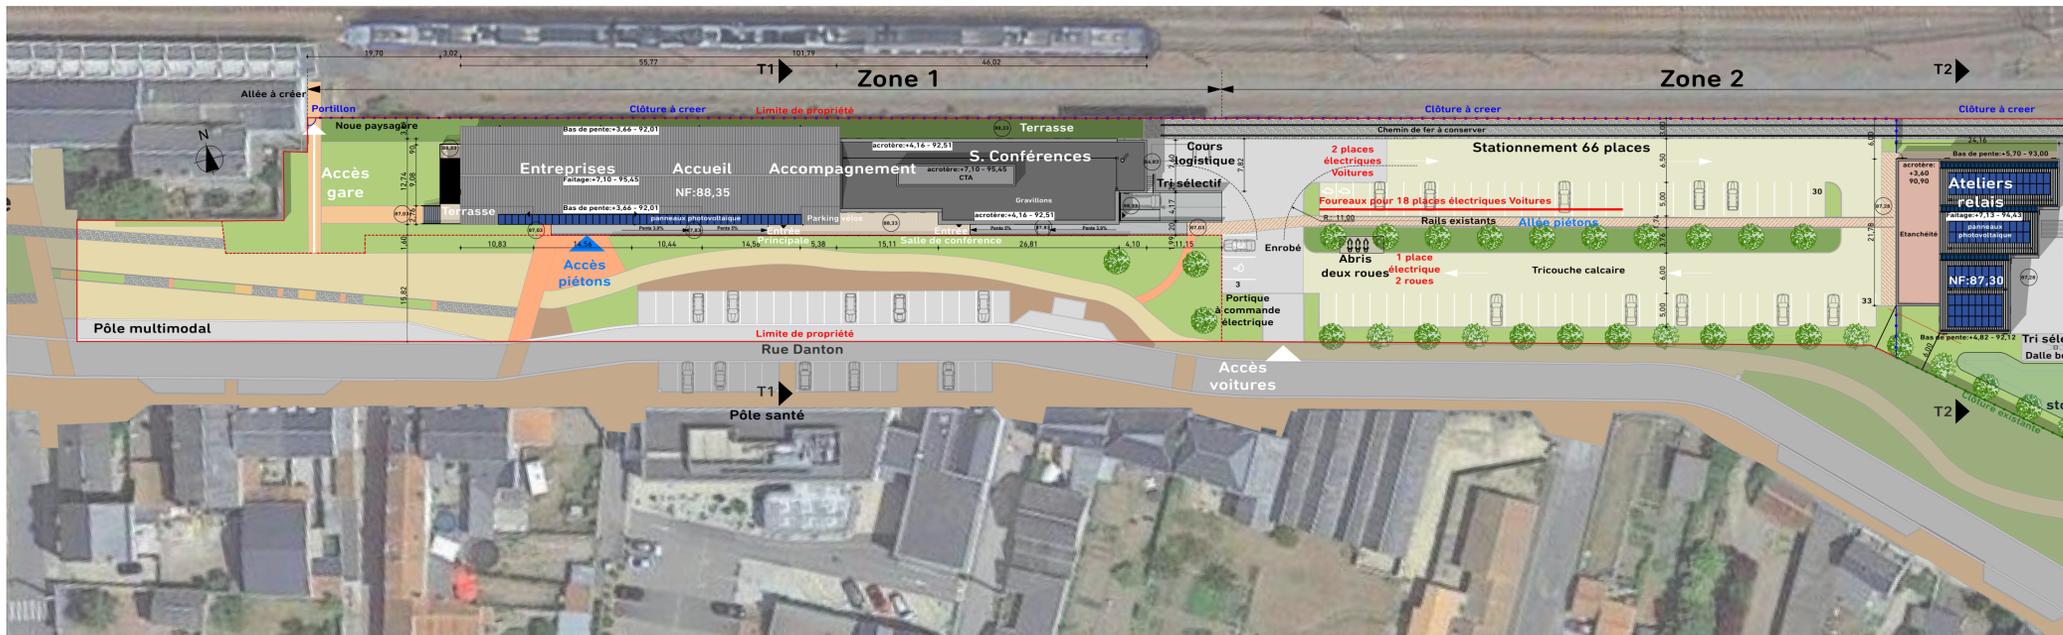

Plan masse Option

1:500



15, rue Georges Clémenceau
79102 THOUARS
Tel: 05 49 96 11 72 - Fax: 05 49 96 30 33
triadehouars@triade.pro
www.triade.pro

ATES
BE STRUCTURE
28, rue Brian Pascal
79026 NIORT
Tel: 05 49 06 91 11 - Fax: 05 49 06 90 76
info@ates.fr

ACE
BE FLUIDES
2, Place Dupin SP 20071
79302 BREUSSIRE
Tel: 05 49 65 14 10 - Fax: 05 49 74 31 48
ace@ace.fr

ECB
ECONOMISTE
ZI, Sègur
85170 DOMPIÈRE SUR YON
Tel: 02 51 46 27 70 - Fax: 02 51 46 27 69
ecb@ecb.fr

TECH'IGNE
Architecte d'intérieur
555 Avenue de Limoges
79000 NIORT
Tel: 05 49 76 79 05
jchehab@techigne.fr

SITEA CONSEIL
BE VMD
140 Avenue de Paris
79000 NIORT
Tel: 05 49 33 09 47 - Fax: 05 49 33 56 51
niort@siteaconseil.fr

(A) - 27-02-2020 - mise à jour mur paille - bardage bois - mise en page et numérotation plans
(Ind.1 - Date Modifications

Restructuration	Extension	Construction	PRO - 01A 31-10-2019
Batiment 01	Batiment 02		
Maison de l'entrepreneuriat - STATION T Rue Danton - 79102 THOUARS Communauté de Communes du Thouarsais 4 rue de la Trémoille - 79104 THOUARS			Plan masse 1:500 Réf. 1586-19-79