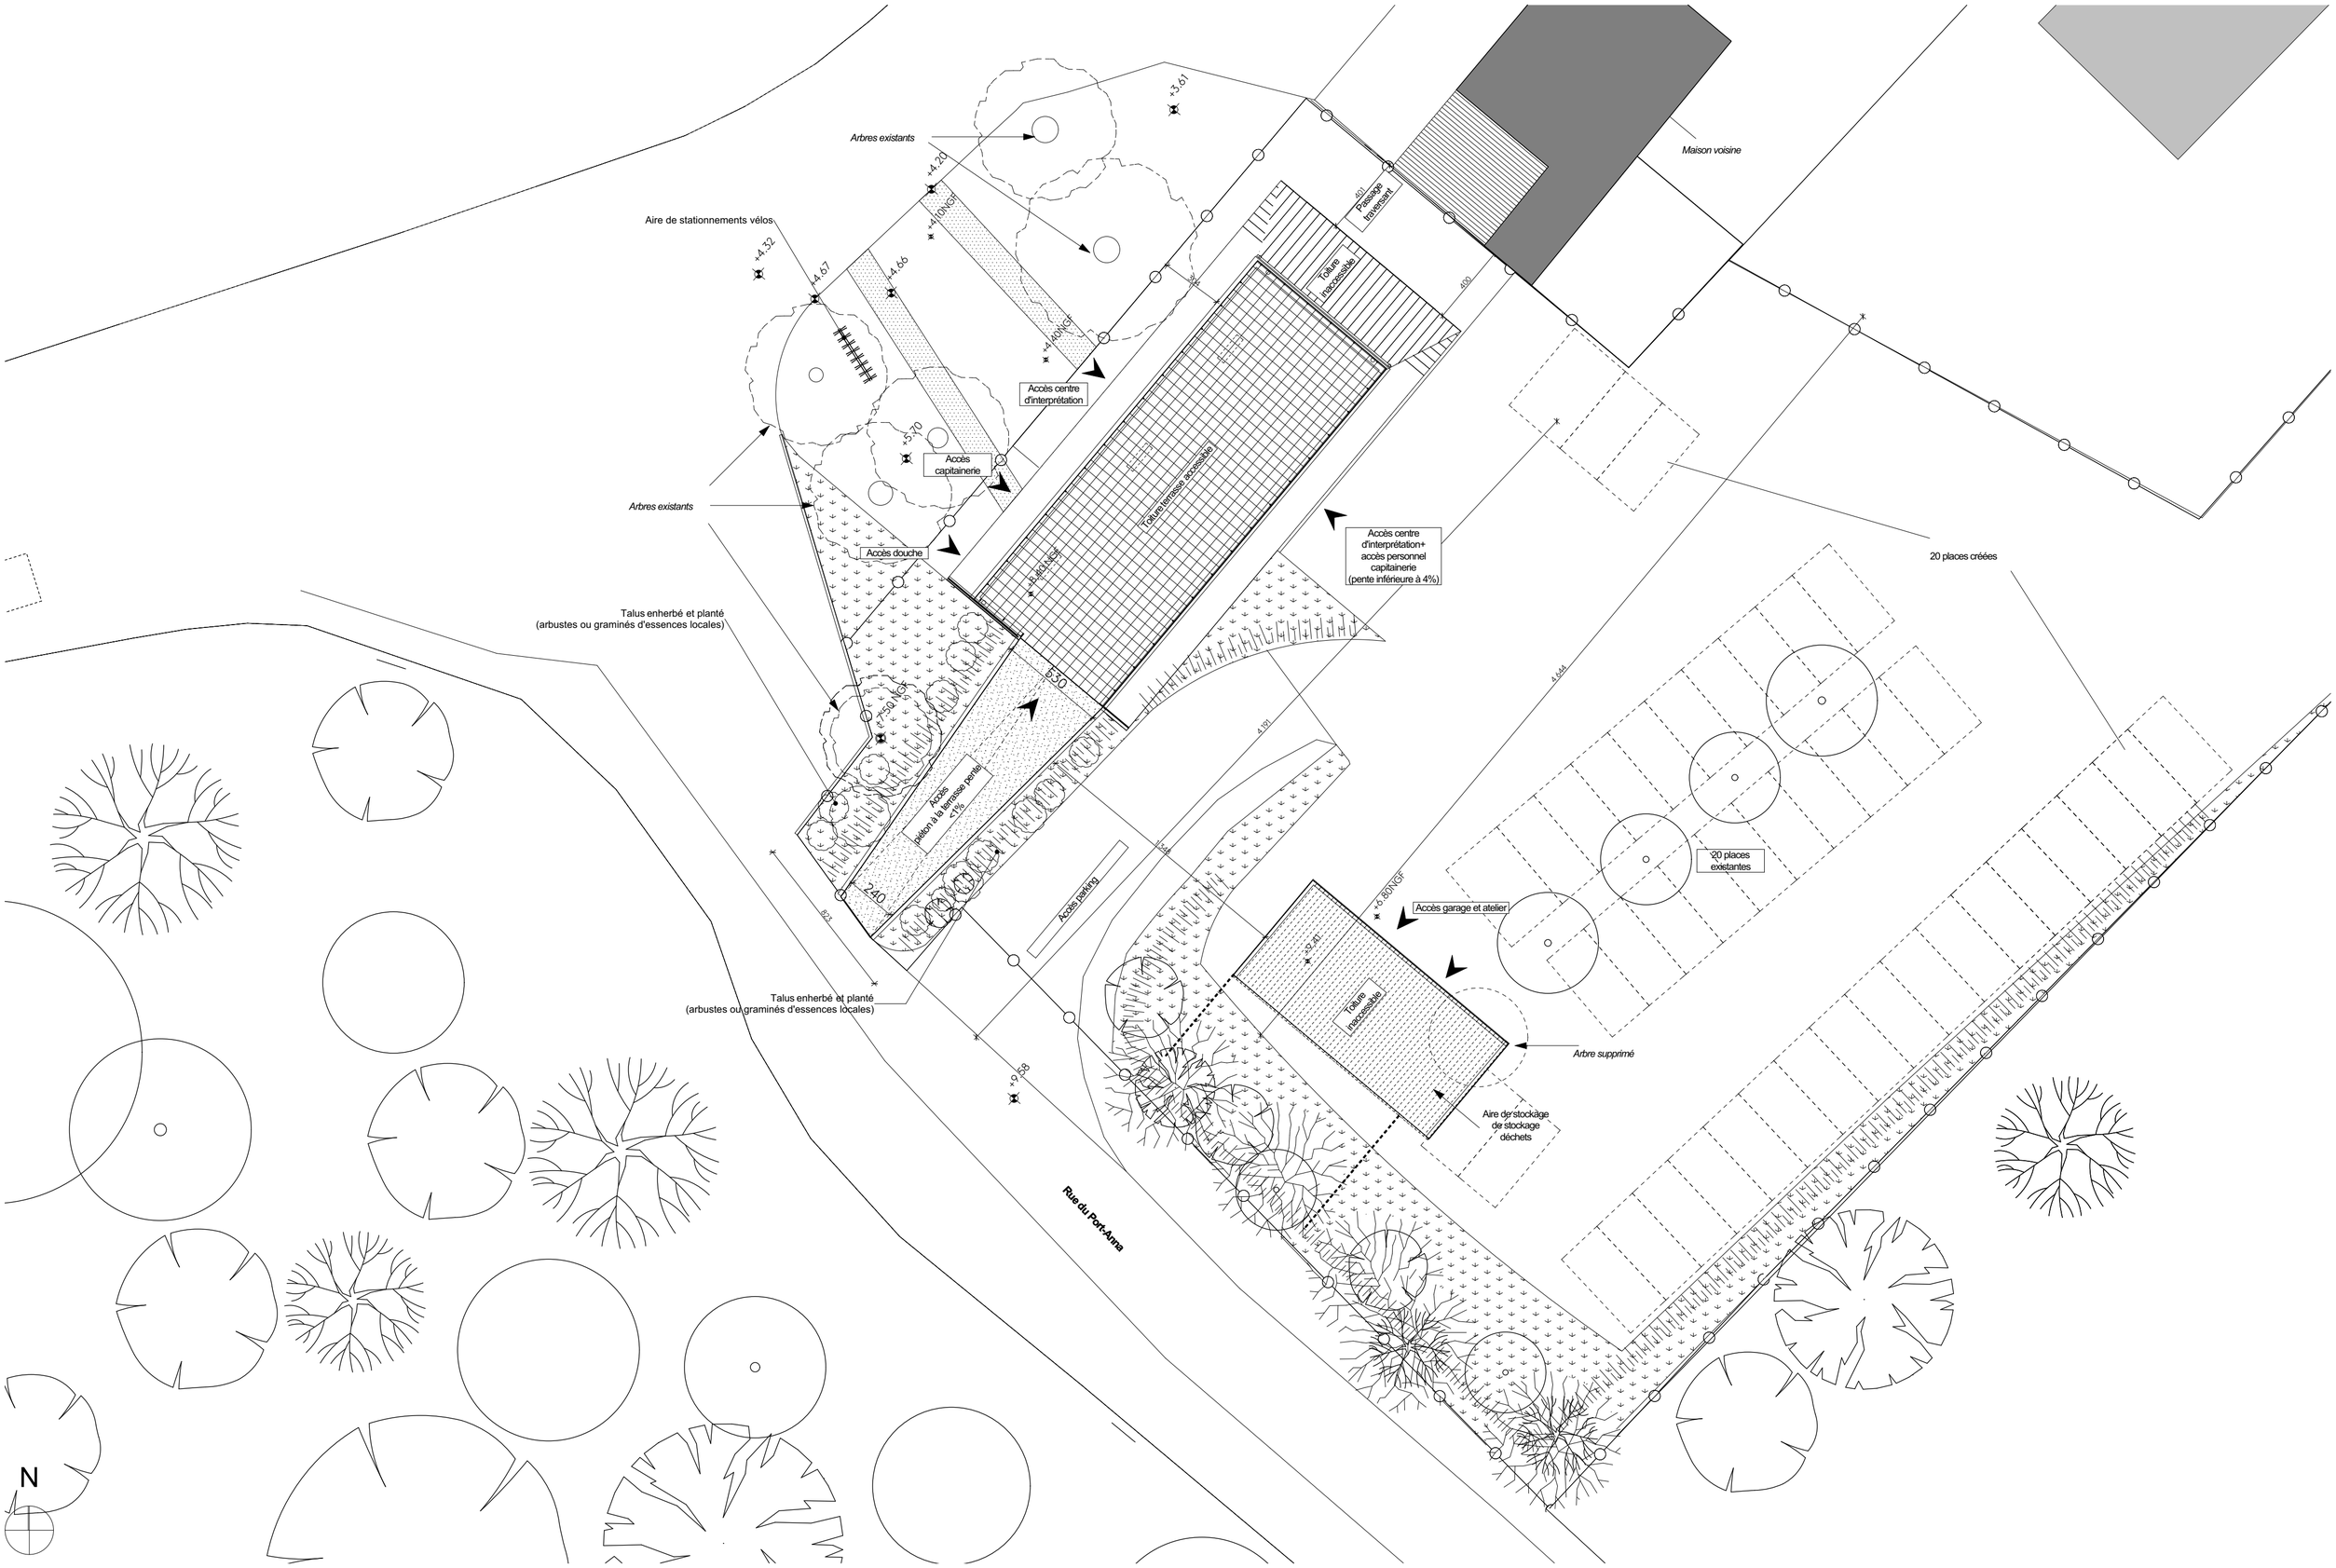

DCE2

Plan de masse éch. 1/200ème	**1:200**	**2**
Maison du Port à Port-Anna		***17/10/2018***
Séné 56860		

imprimé le **18/10/2018**

MAITRISE D'OUVRAGE
Mairie de Séné
Hôtel de Ville
Place de la Fraternité
56860 Séné

Tel : 02 97 66 90 62

MAITRISE D'OEUVRE
NOMADE Architectes
26 Rue Alfred Kastler
56000 VANNES

Tel : 02 97 47 03 37

BUREAU D'ETUDES
CARN Ingénierie
2 Rue Alfred Kastler
CS 30714
44307 NANTES

BUREAU CONTROLE
APAVE
Michel Ballanger
Place ALBERT EINSTEIN - PIBS
CS 92259 56038 Vannes cedex
Tel. 02 97 68 15 15

CSPS
Loïc Mahé
SARL MAHE ENVIRONNEMENT
24 Rue de l'Yvel
56800 LOYAT

tel : 06 75 49 27 81