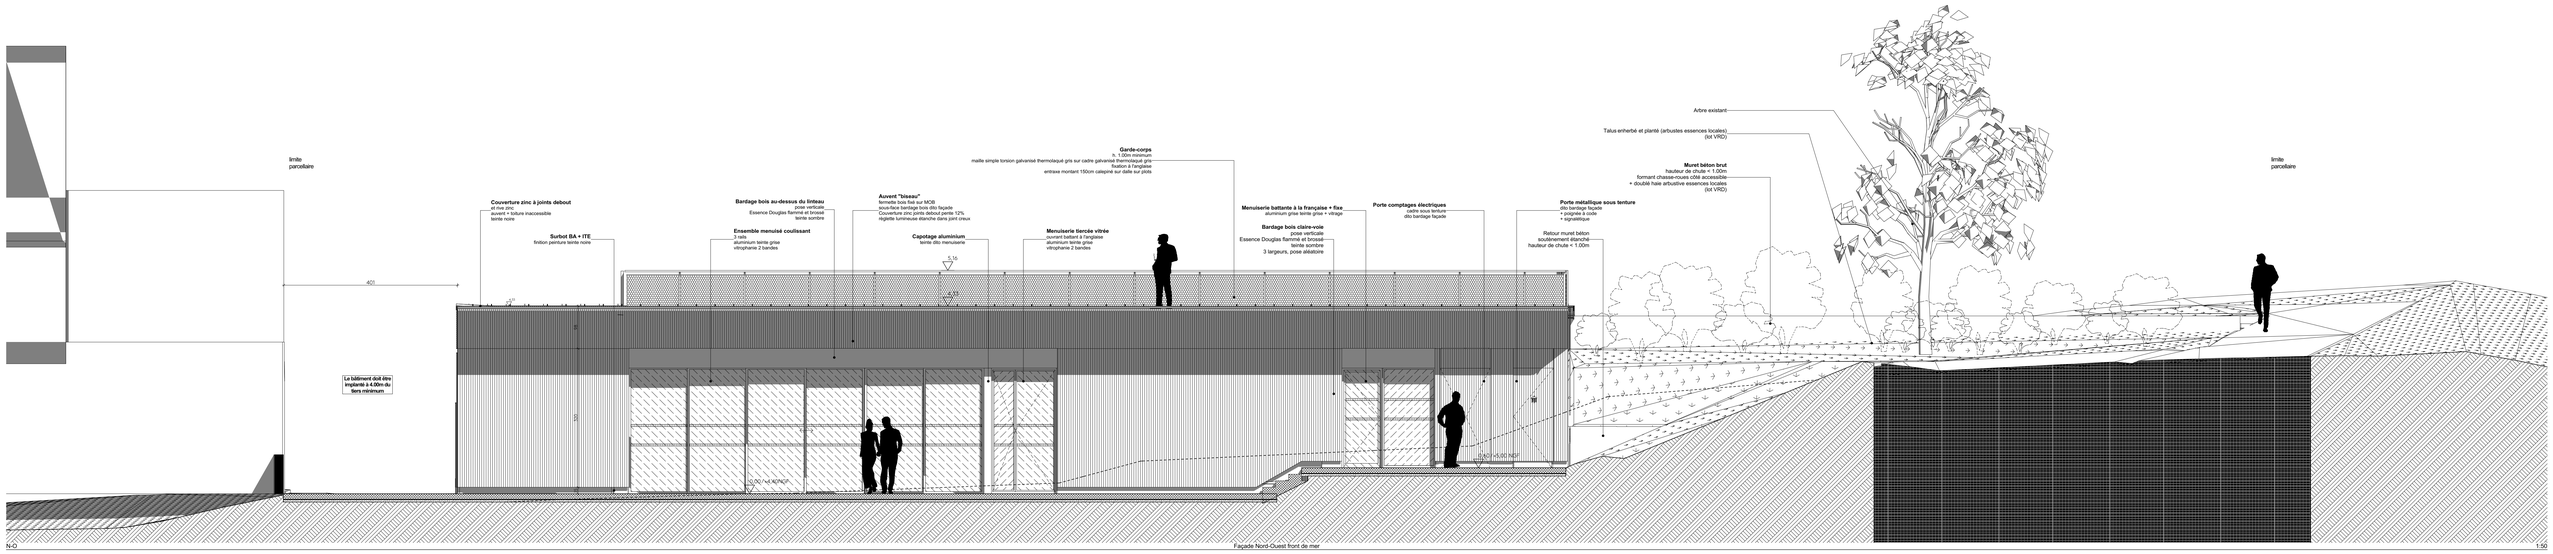

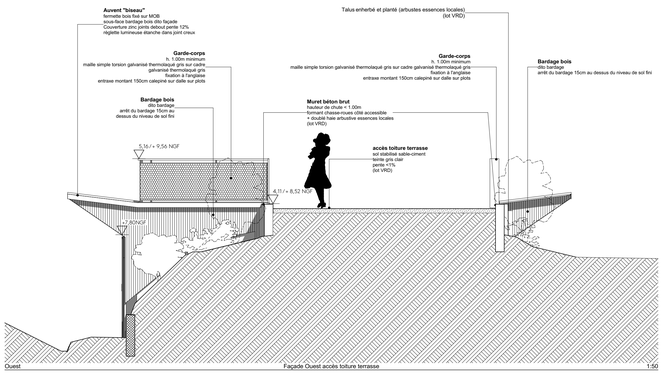

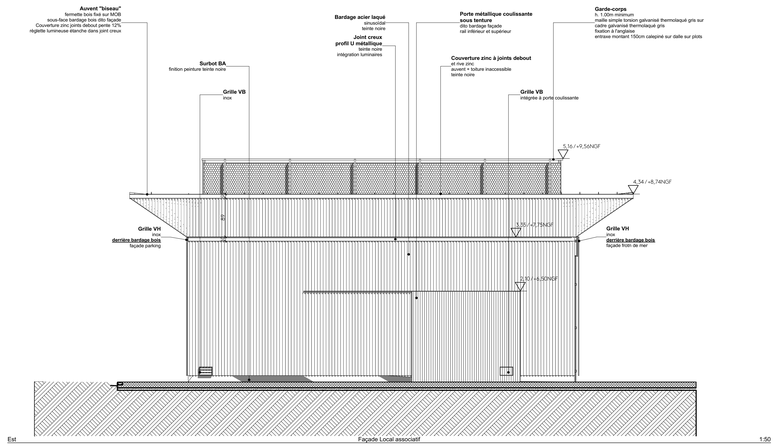

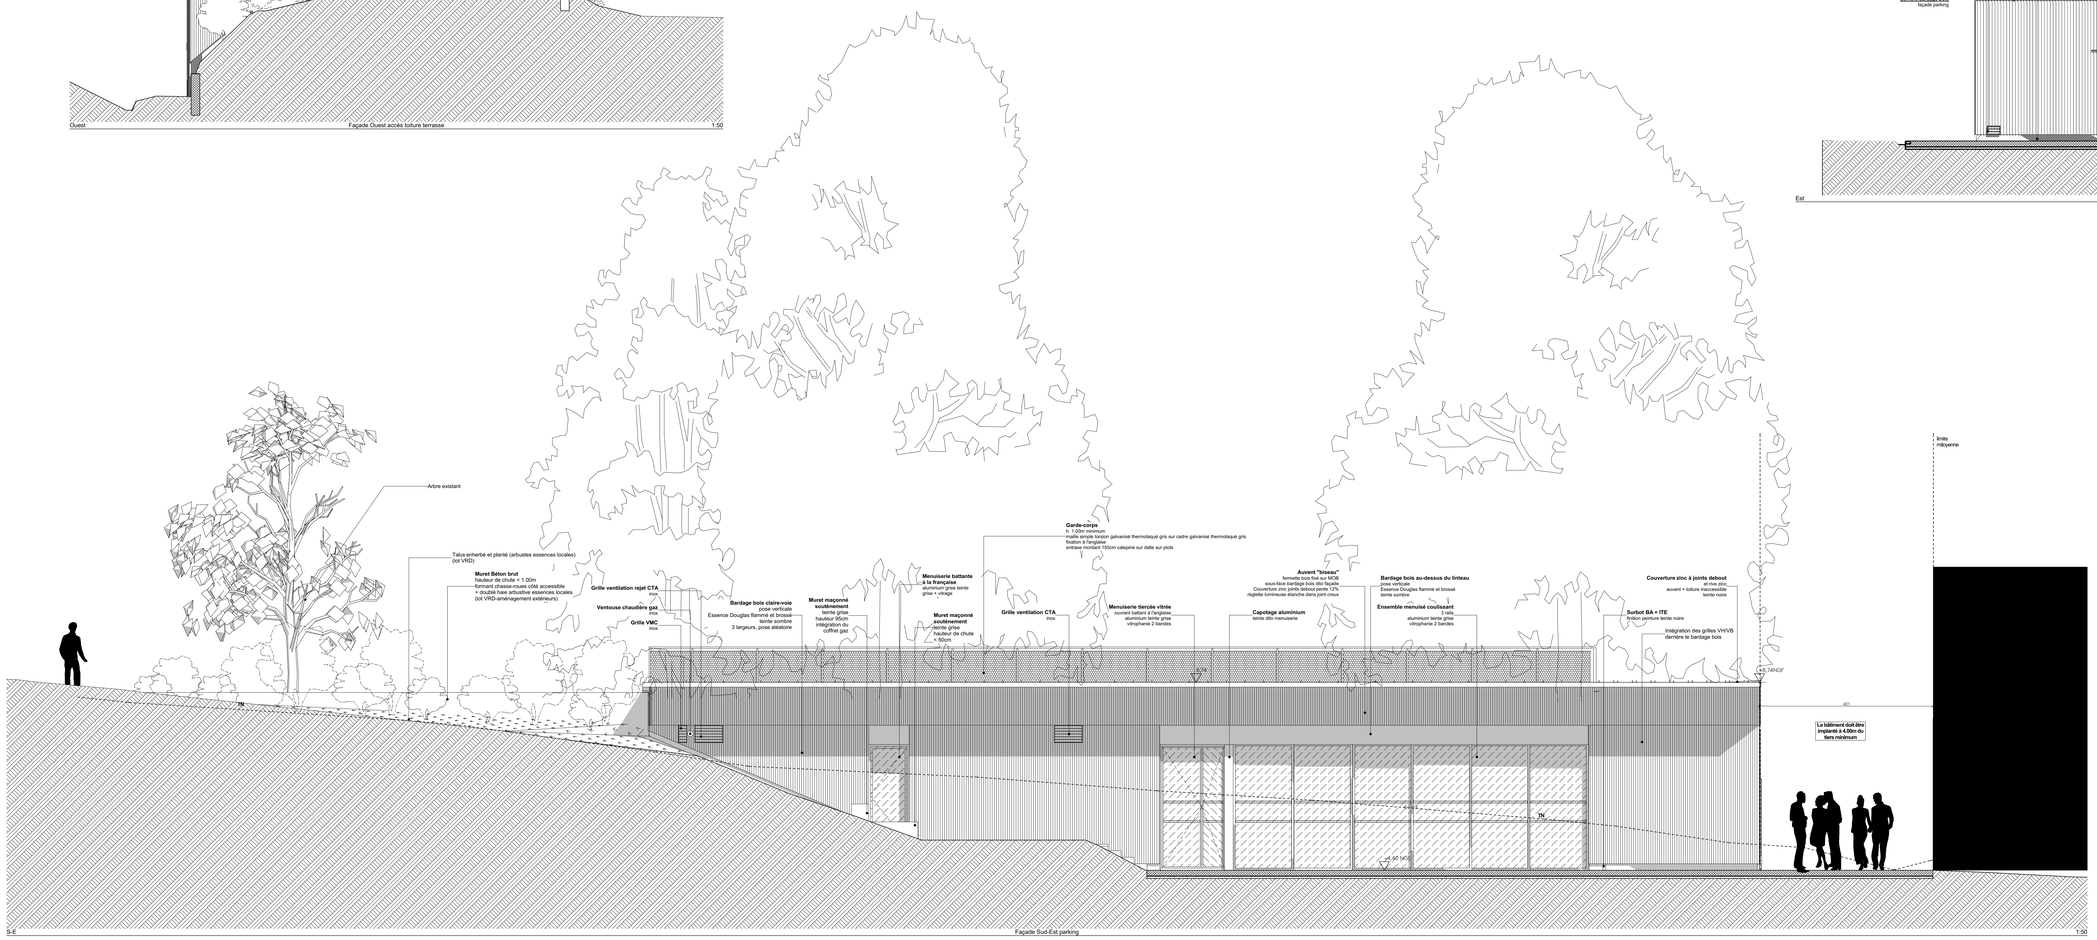

Phase :

DCE2

NOMADE
ARCHITECTES

Maison du Port à Port-Anna

Séné 56860

MAITRISE D'OUVRAGE

Mairie de Séné
Hôtel de Ville
Place de la Fraternité
56860 Séné

Tel : 02 97 66 90 62

MAITRISE D'OEUVRE

NOMADE ARCHITECTES
NOMADE Architectes
26 Rue Alfred Kastler
56000 VANNES

Tel : 02 97 47 03 37

CAIRN INGENIERIE
CAIRN Ingénierie
2 Rue Alfred Kastler
CS 50714
44307 NANTES

BUREAU DE CONTRÔLE

APAVE
Michel Ballanger
Place ALBERT EINSTEIN - Pôle
CS 92259 56038 Vannes cedex
Tel. 02 97 68 15 15

CSPS

Loïc Mahé
SARL MAHE ENVIRONNEMENT
24 Rue de l'Yvel
56800 LOYAT

tel : 06 75 49 27 81

numéro du plan	définition / évolution particulière	nom du plan
11	état projeté	Façades Maison du Port 1/50

Indice	Date	Commentaires
#Ph	17/10/2018	(Remarque)

Imprimé le 18/10/2018