





CONSTRUCTION DU BATIMENT  
DES SERVICES TECHNIQUES

SAINT-ARMEL

APS - JUIN 2018

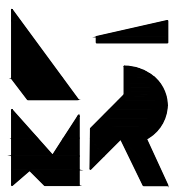



**LE NEILLON-RÉGENT**  
**ARCHITECTES ASSOCIÉS**  
10, RUE DES TRICORS  
56400 AURAY  
TEL : 02 97 24 03 04  
agence@lnr-architectes.fr

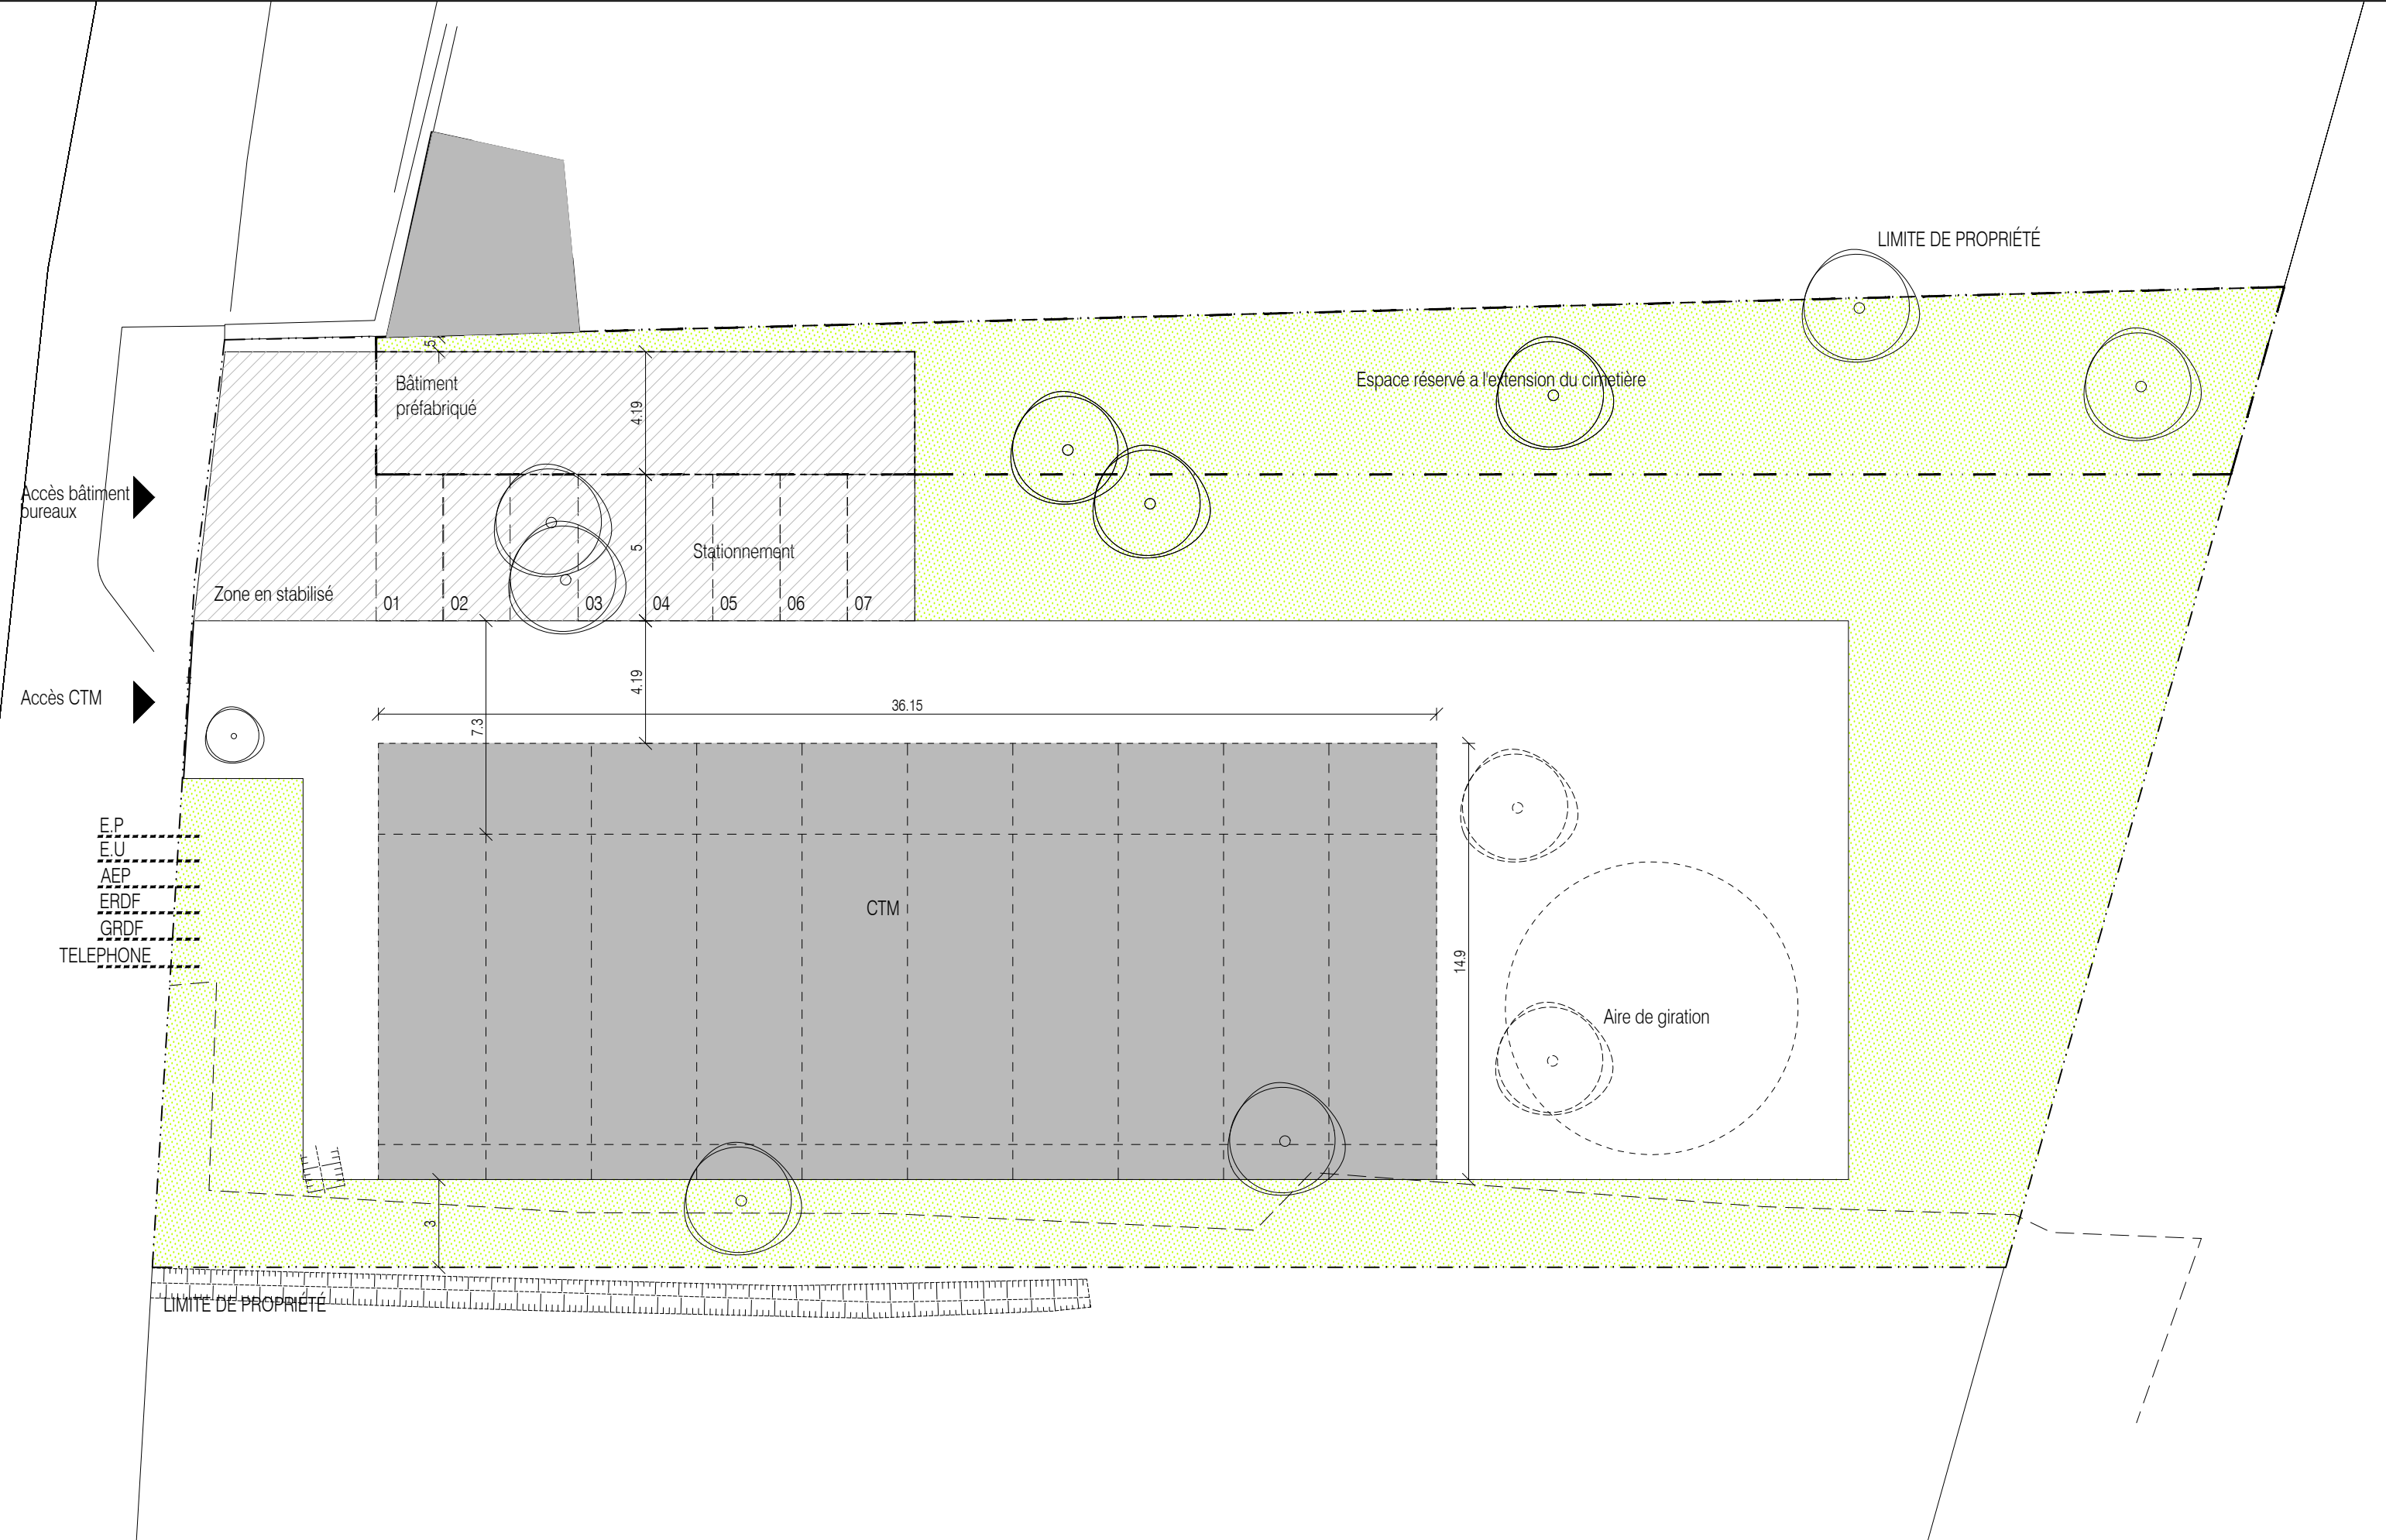


SAINT-ARMEL - CONSTRUCTION D'UN BATIMENT DES SERVICES TECHNIQUES


REF PROJET	1809	PHASE	APS	ECHELLE	1:200	N° DE PLAN	001
PLAN MASSE				DATE	JUIN 2018	INDICE	-

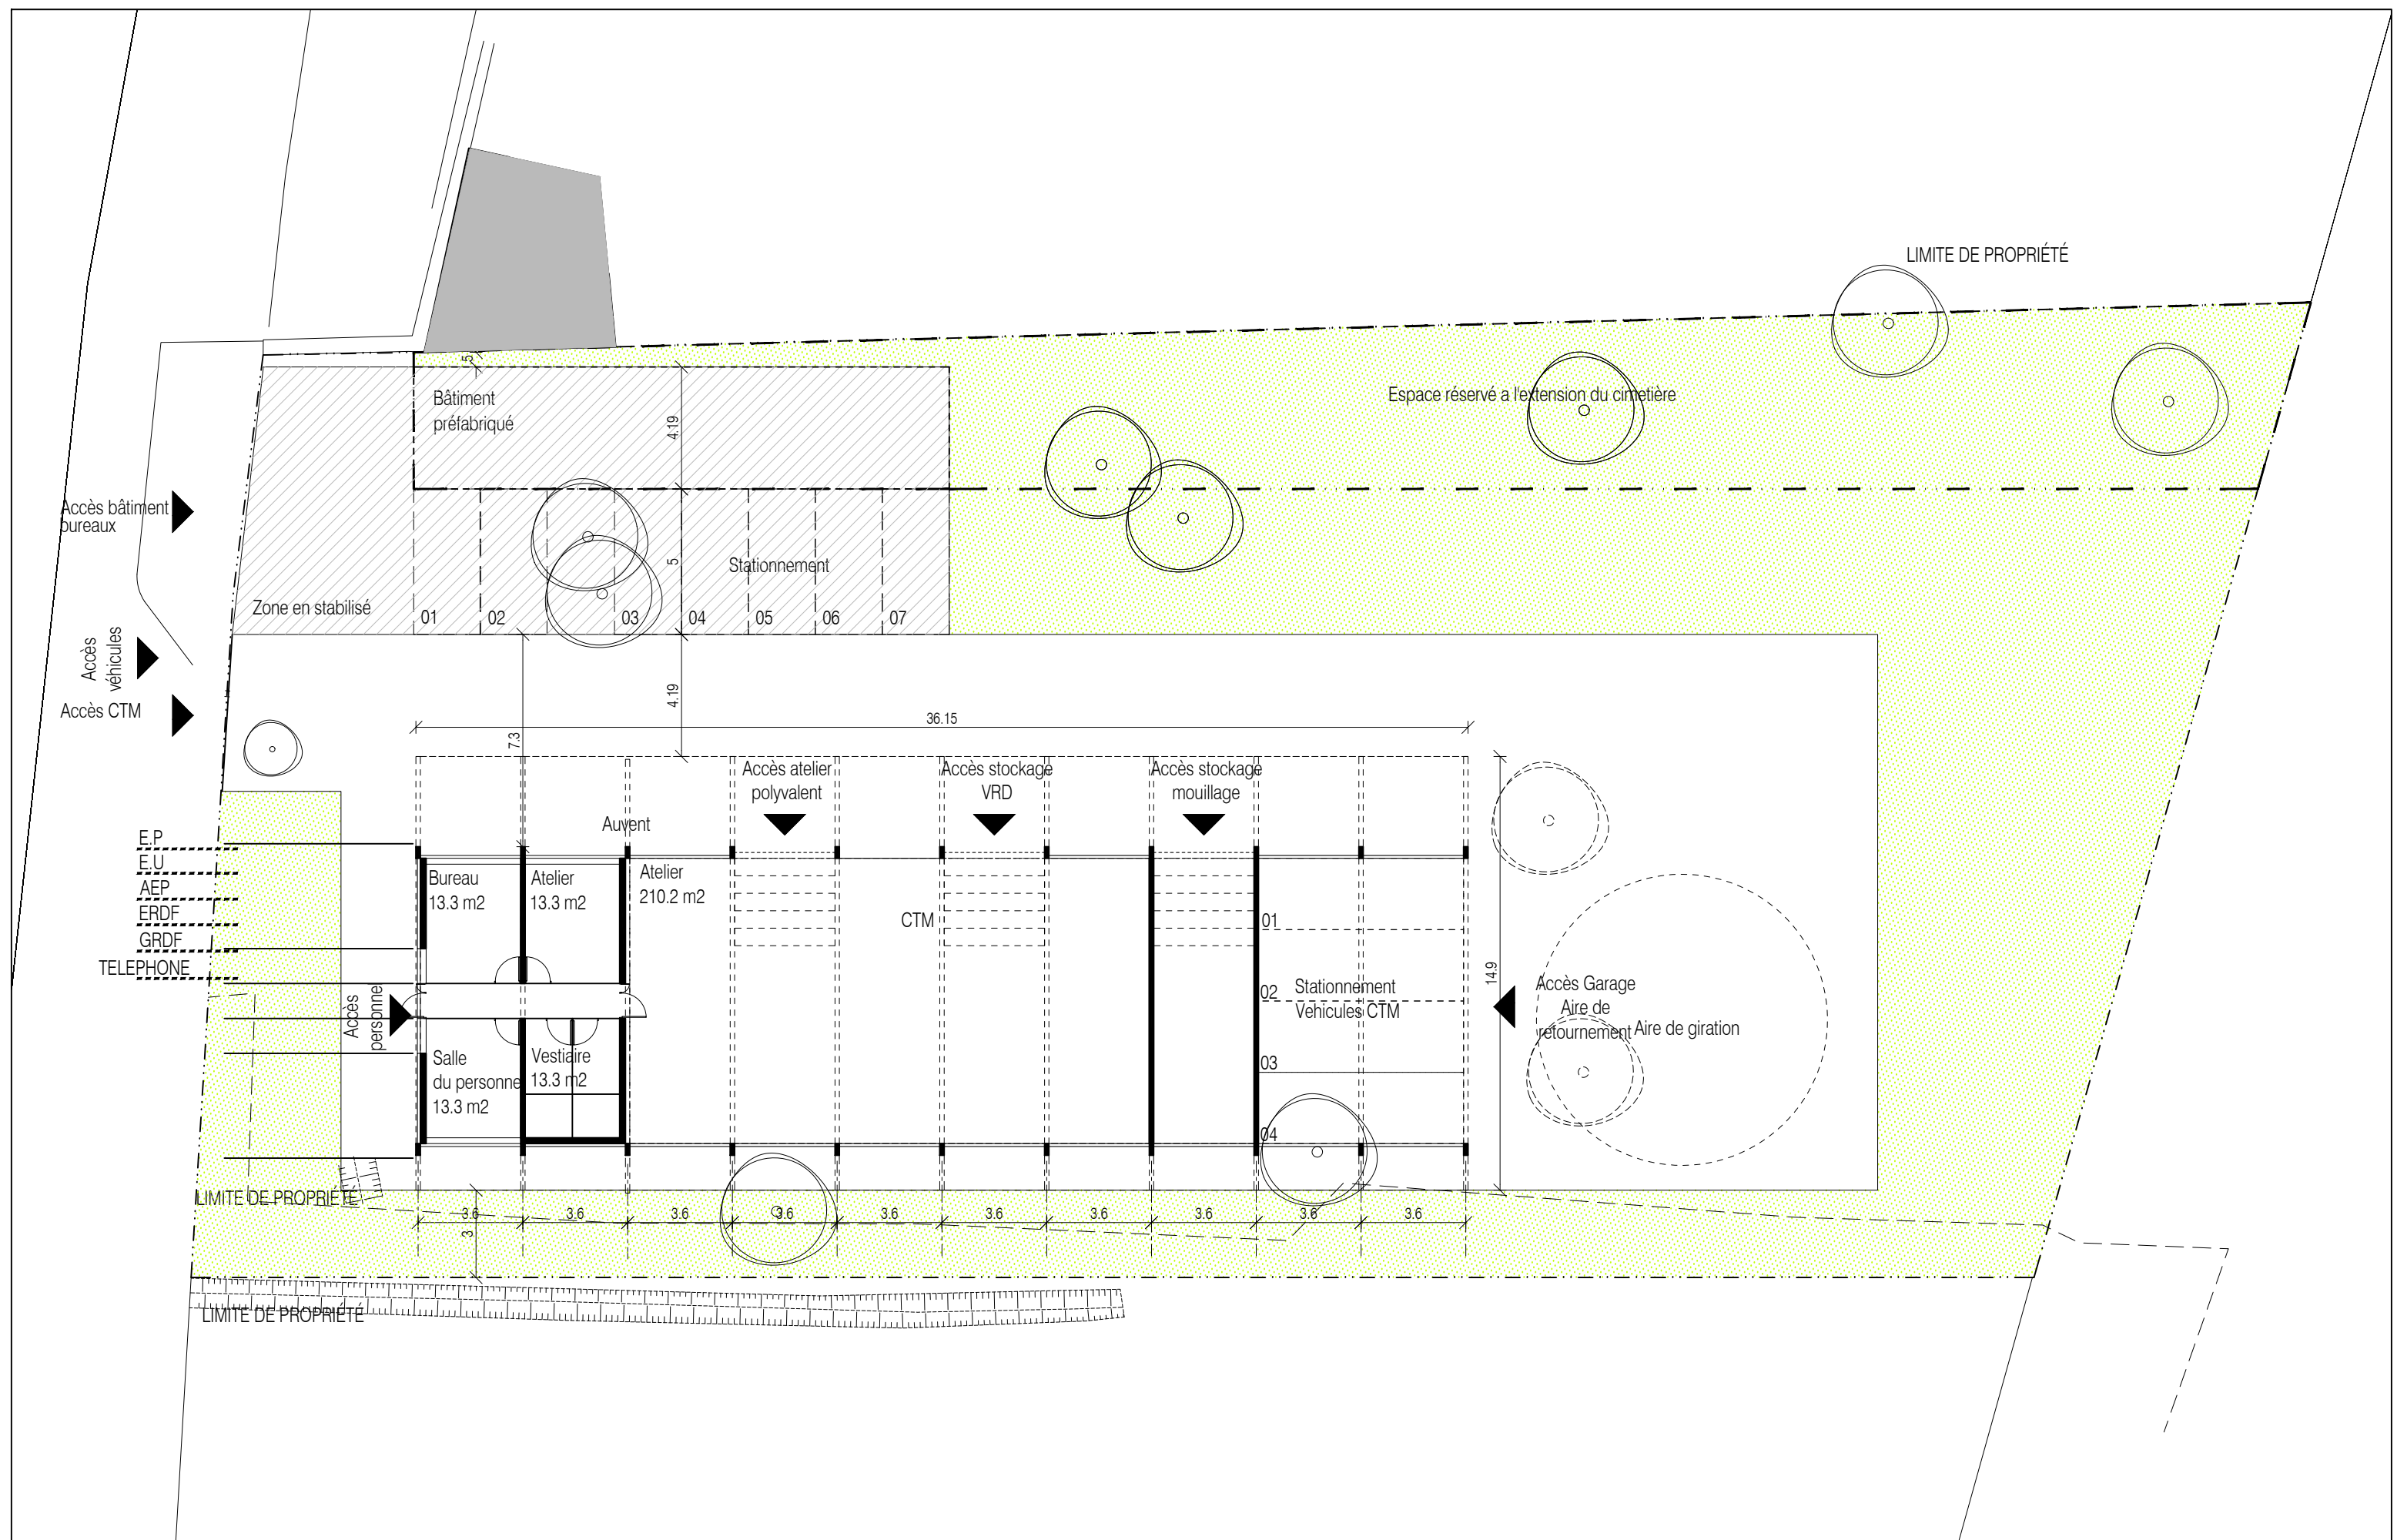

 <p>LE NEILLON-REGENT ARCHITECTES ASSOCIÉS 10, RUE DES TRICORS 35400 AURAY TEL : 02 97 24 03 04 agence@lnr-architectes.fr</p>	<b>SAINT-ARMEL - CONSTRUCTION D'UN BATIMENT DES SERVICES TECHNIQUES</b>			
	REF. PROJET	1809	ECHELLE	N° DE PLAN
	PHASE	APS	1:200	100
			DATE	INDICE
		PLAN DU RDC	JUIN 2018	-

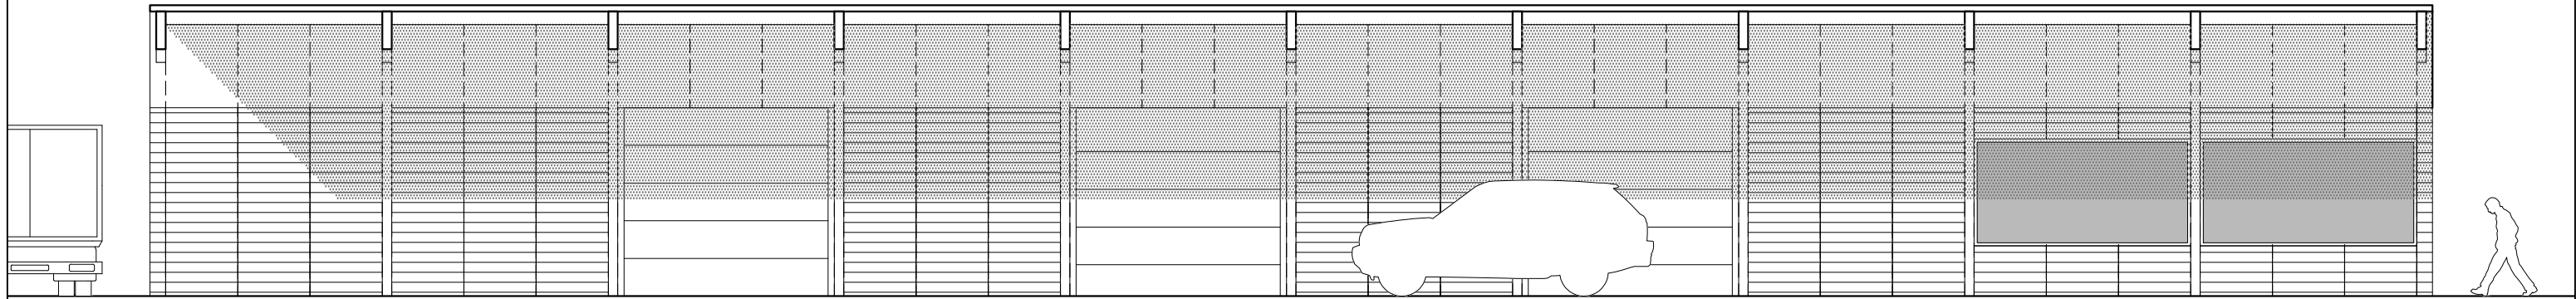


FACADE NORD 1.100

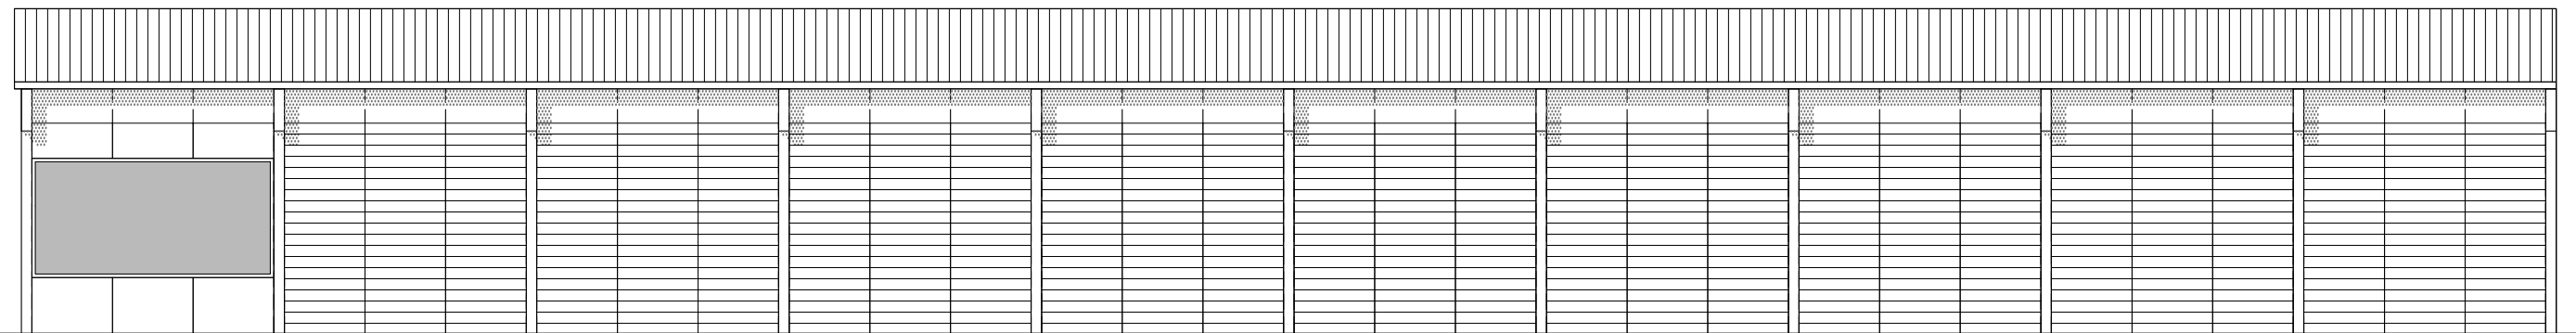


FACADE SUD 1.100

 <b>LE NEILLON-REGENT</b> ARCHITECTES ASSOCIÉS 10, RUE DES TRICORS 56400 AURAY TEL : 02 97 24 03 04 agence@lnr-architectes.fr	<b>SAINT-ARMEL - CONSTRUCTION D'UN BATIMENT DES SERVICES TECHNIQUES</b>			ECHELLE 1.100	N° DE PLAN 301
	REF PROJET 1809	FACADES	DATE JUIN 2018	INDICE -	
	PHASE APS				

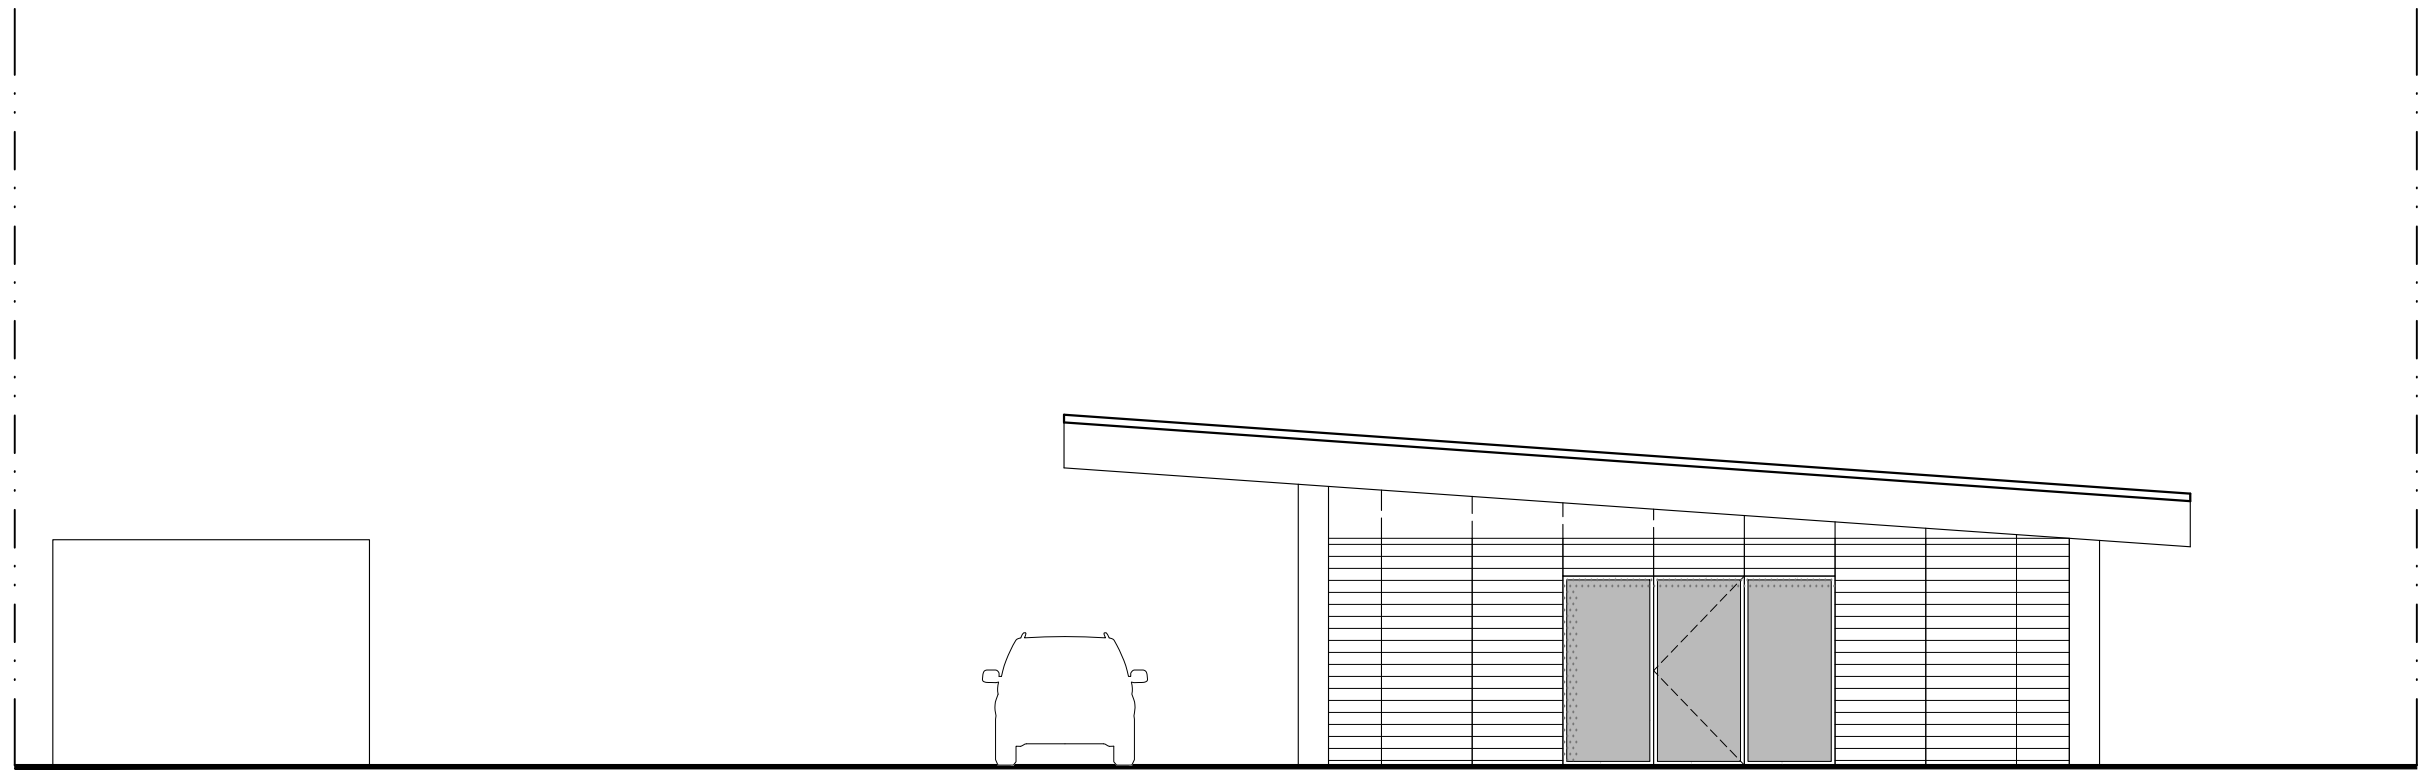

FACADE OUEST 1.100

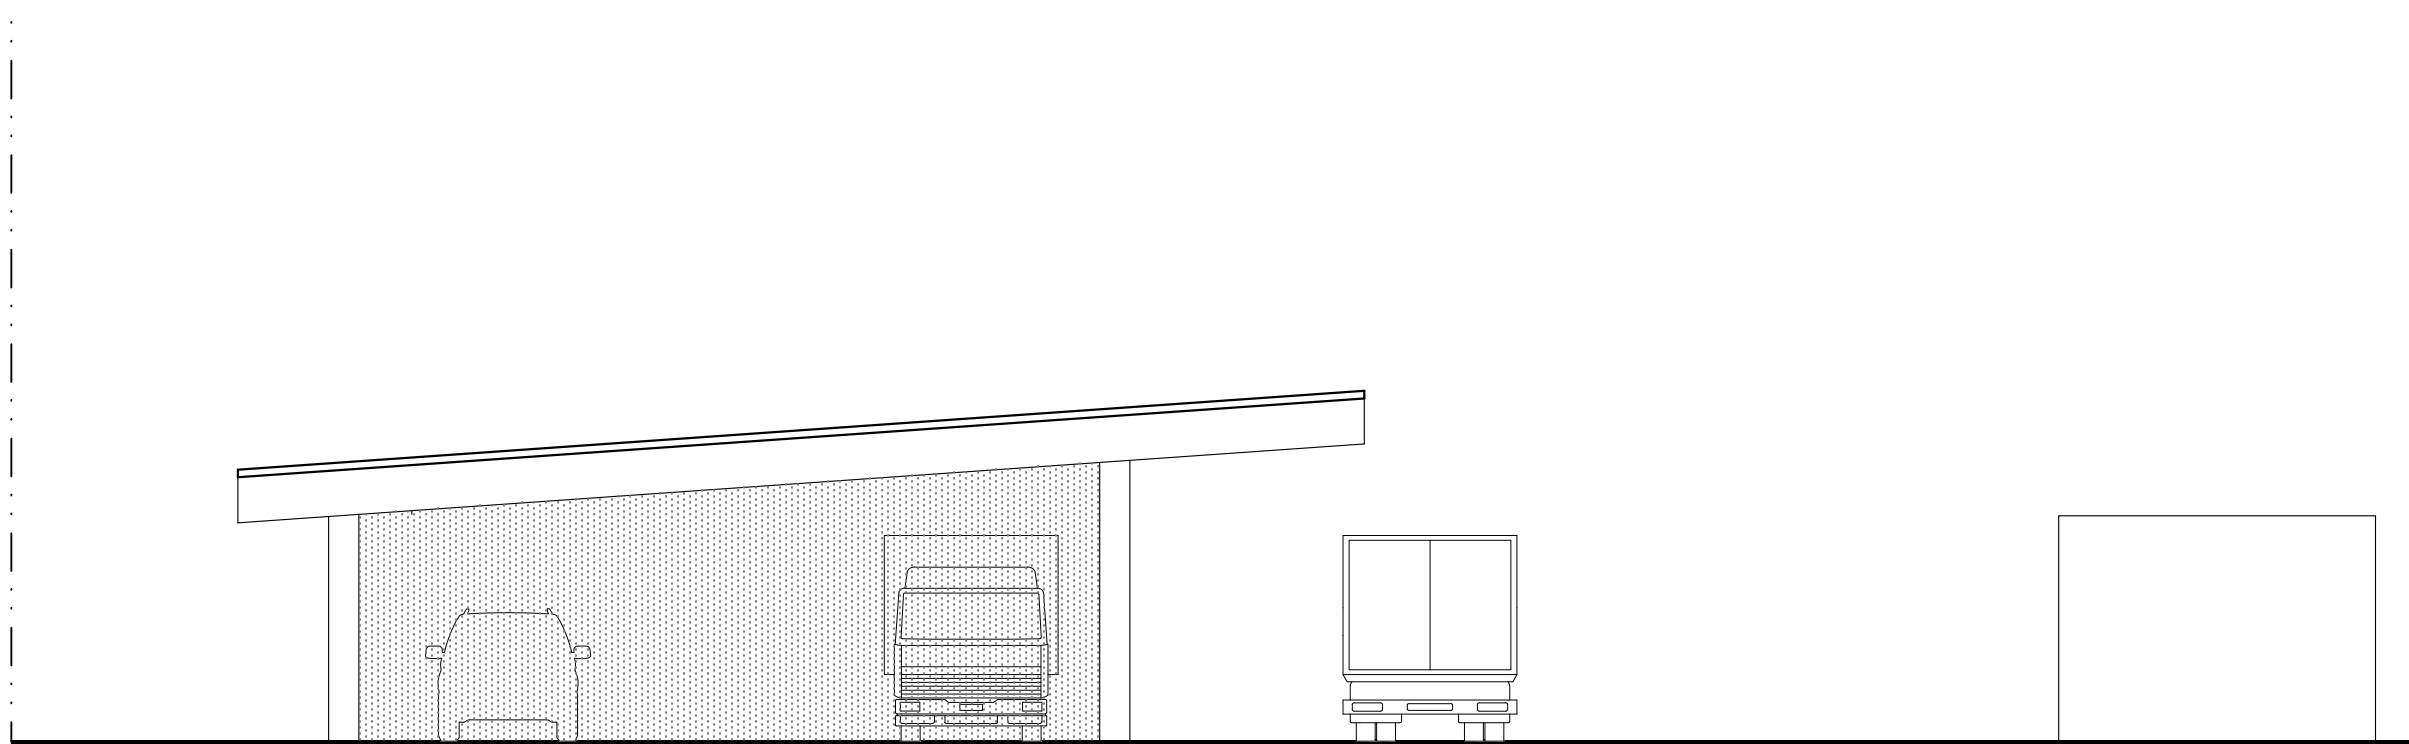


FACADE EST 1.100




SAINT-ARMEI - CONSTRUCTION D'UN BATIMENT DES SERVICES TECHNIQUES

REF PROJET	PHASE	ECHELLE	N° DE PLAN
1809	APS	1.100	302
FACADES		DATE	INDICE
		JUIN 2018	-

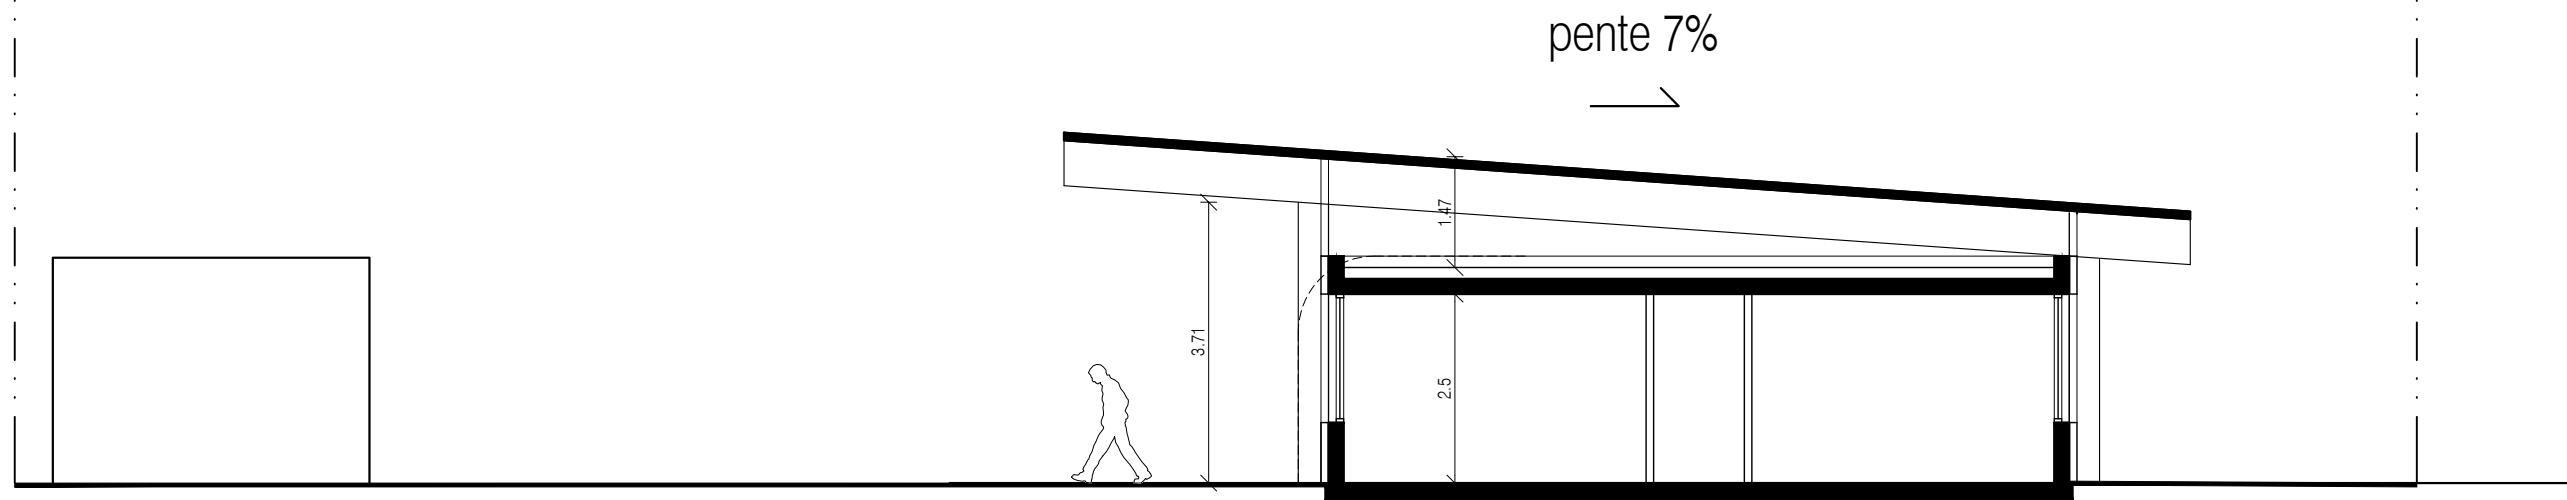

COUPE TRANSVERSALE PAR BUREAUX

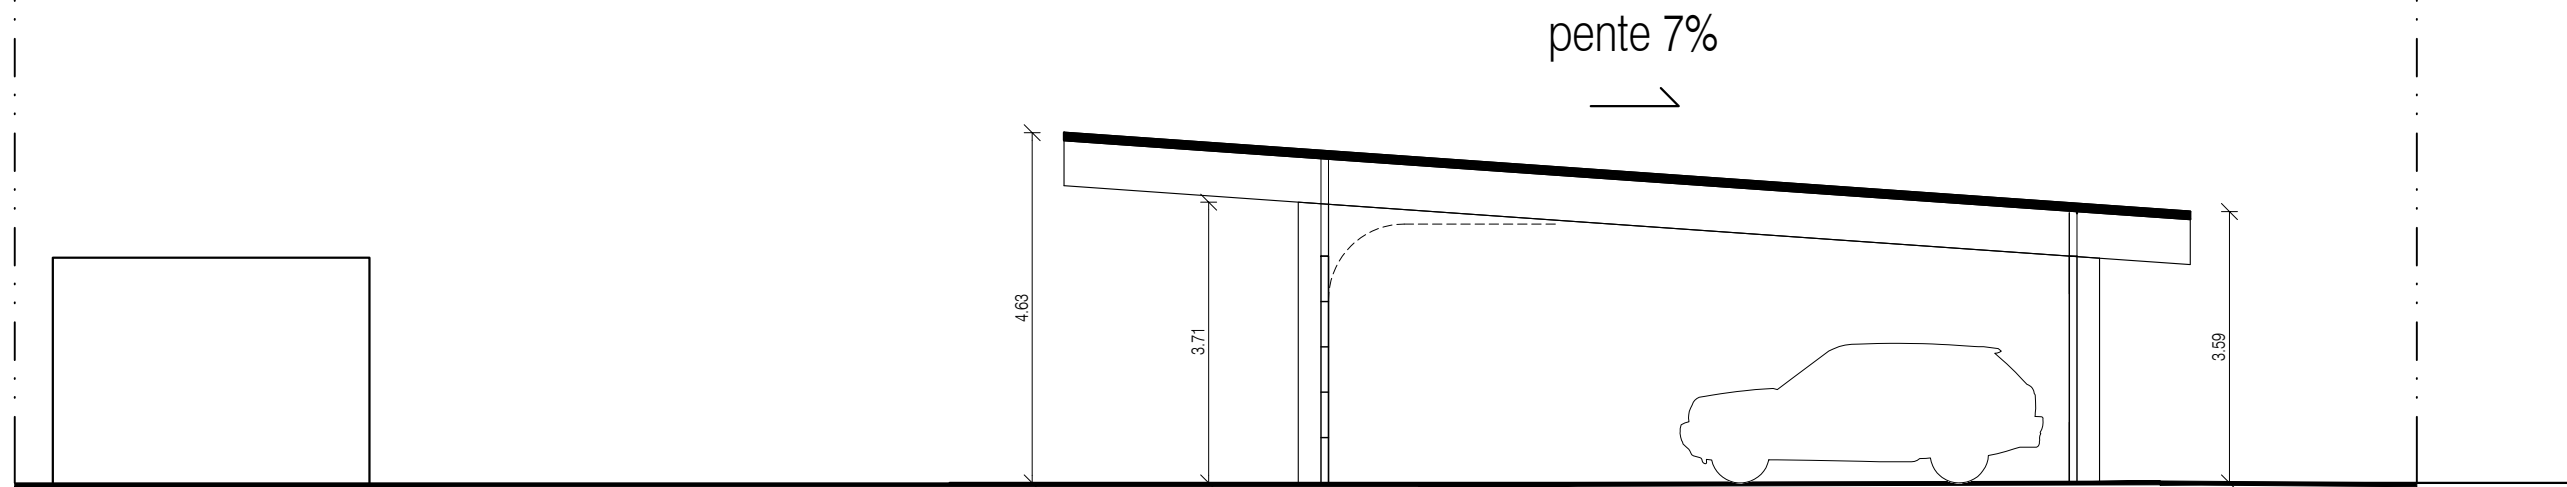

COUPE TRANSVERSALE PAR ATELIER 1.100



SAINT-ARMEL - CONSTRUCTION D'UN BATIMENT DES SERVICES TECHNIQUES


REF PROJET	1809	ECHELLE	1.100	N° DE PLAN	201
PHASE	APS	DATE	JUIN 2018	INDICE	-
		COUPES			





**SAINT-ARMEL - CONSTRUCTION D'UN BATIMENT DES SERVICES TECHNIQUES**

REF PROJET	1809	ECHELLE	-	N° DE PLAN	-
PHASE	APS	DATE	JUIN 2018	INDICE	-
PERSPECTIVE DU PROJET					

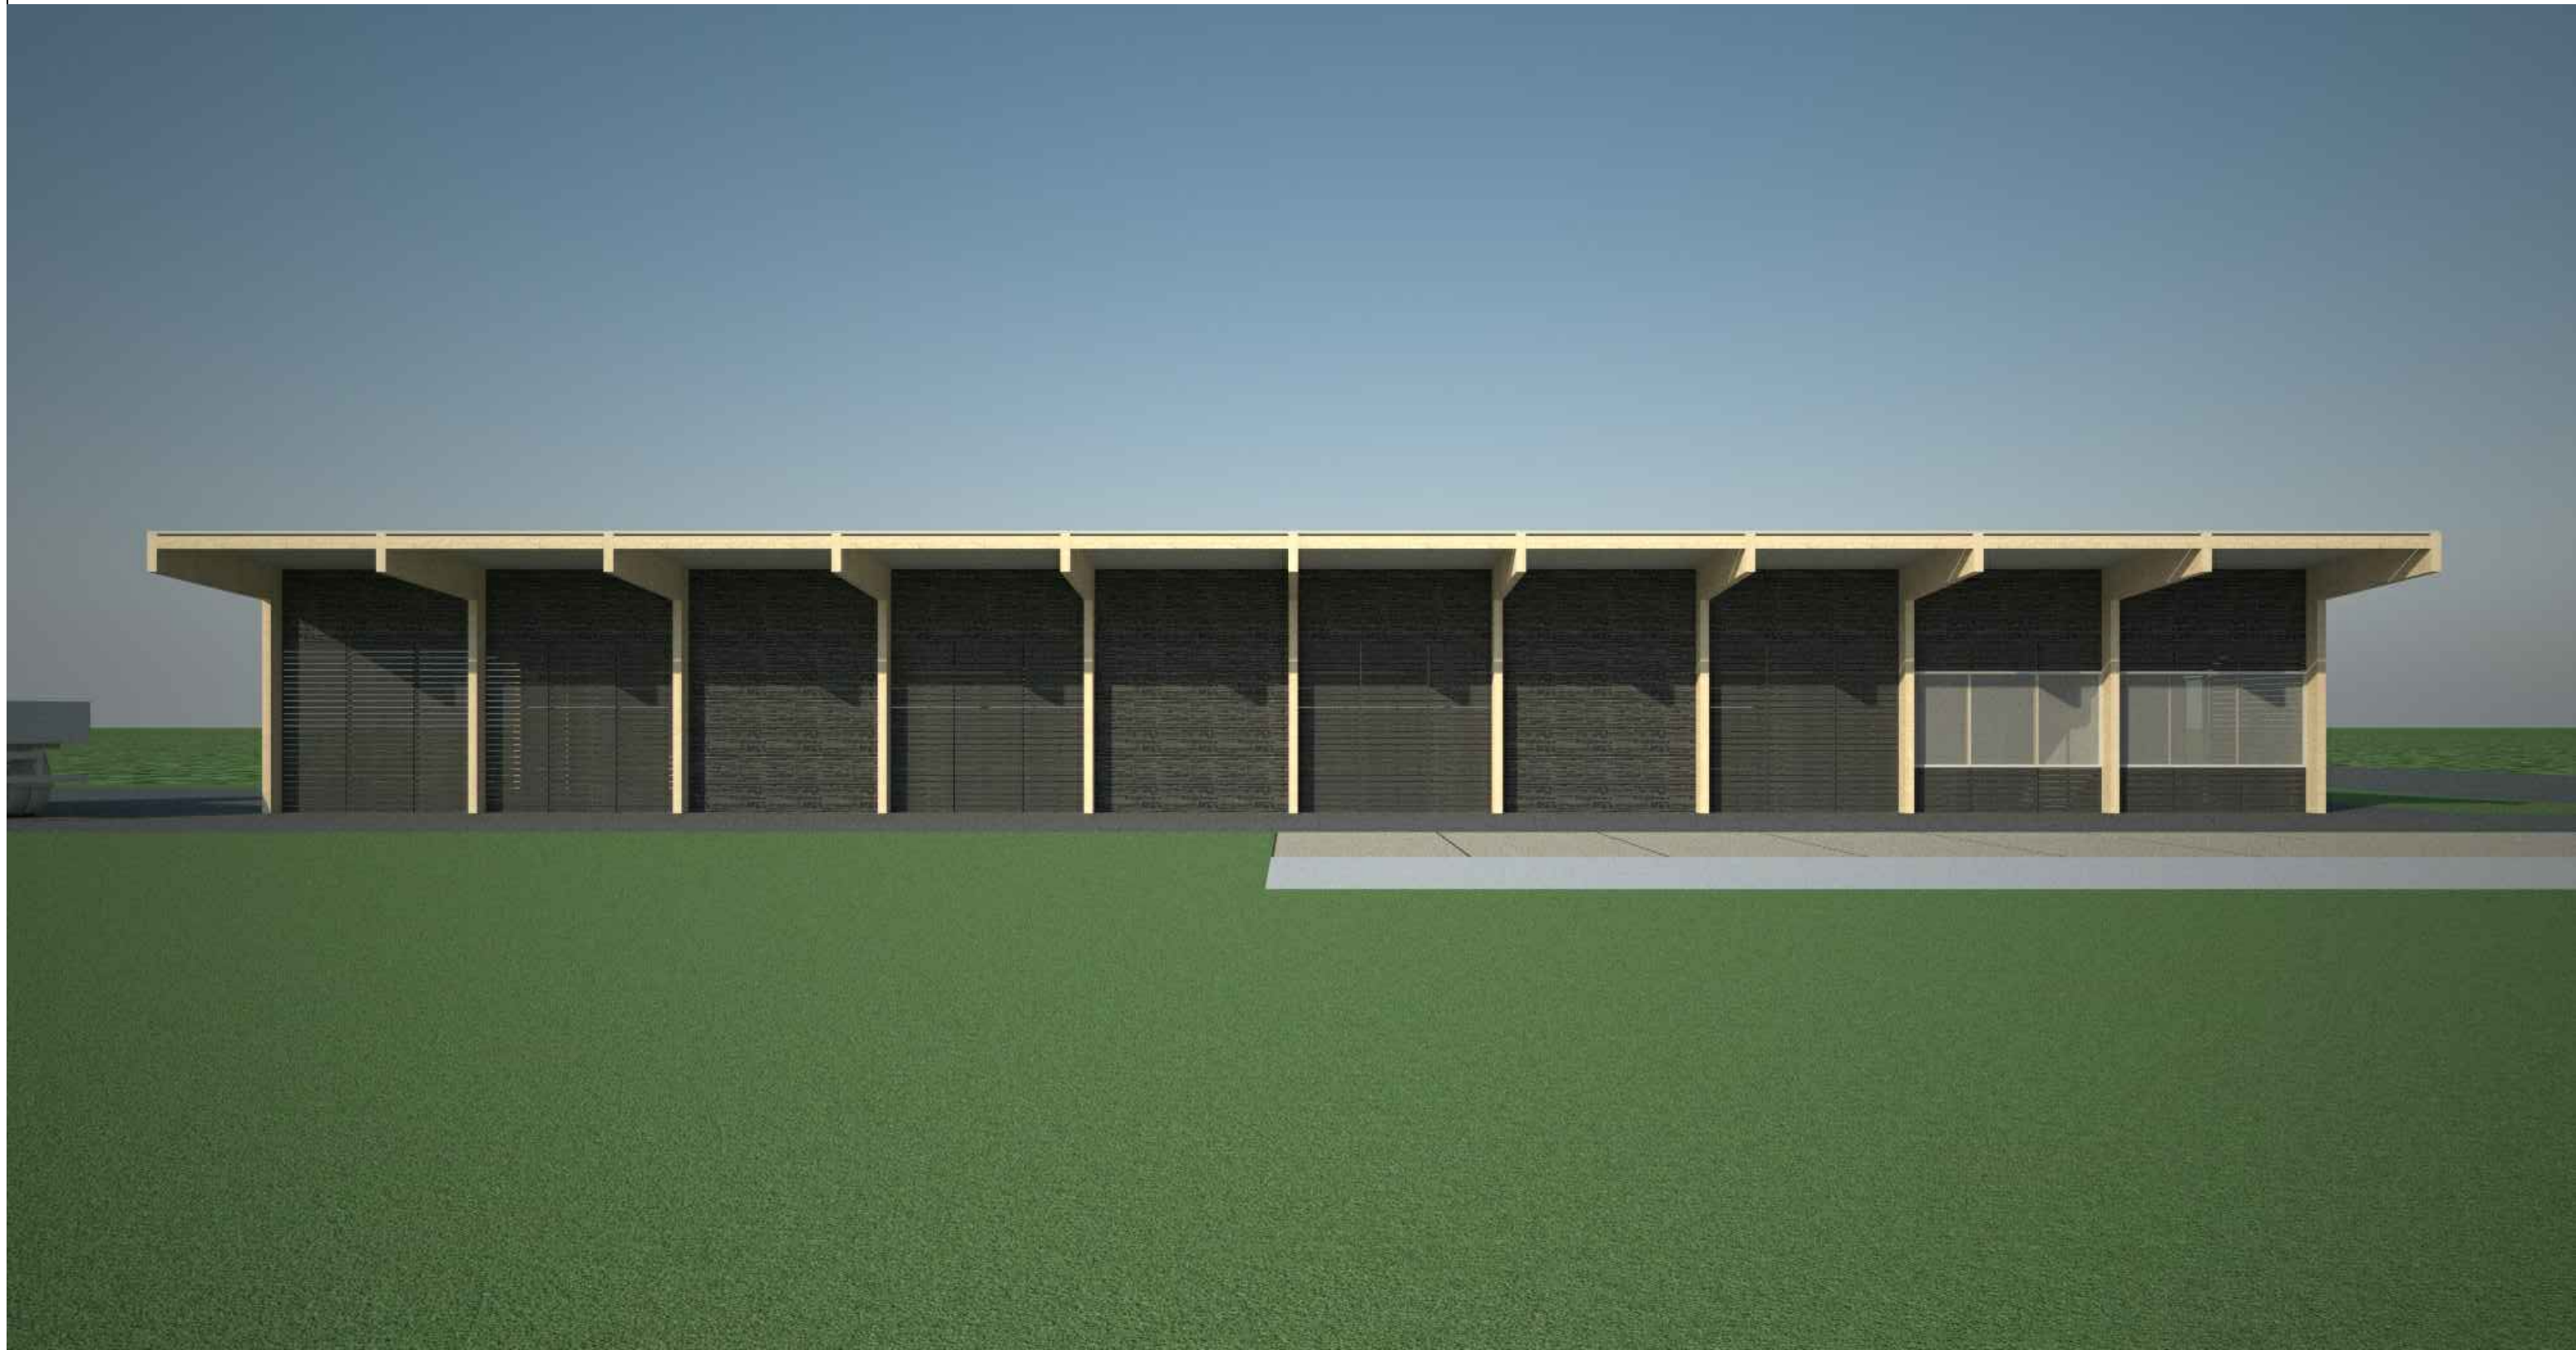

**SAINT-ARMEL - CONSTRUCTION D'UN BATIMENT DES SERVICES TECHNIQUES**

REF. PROJET	1809	ECHELLE	N° DE PLAN
PHASE	APS	-	-
PERSPECTIVE DU PROJET		DATE	INDICE
		JUIN 2018	-





**SAINT-ARMEL - CONSTRUCTION D'UN BATIMENT DES SERVICES TECHNIQUES**

REF PROJET	1809	PERSPECTIVE DU PROJET	ECHELLE	N° DE PLAN
PHASE	APS		DATE	INDICE
			JUIN 2018	-





**SAINT-ARMEL - CONSTRUCTION D'UN BATIMENT DES SERVICES TECHNIQUES**

REF PROJET	1809	PERSPECTIVE DU PROJET	ECHELLE	N° DE PLAN
PHASE	APS		DATE	INDICE
			JUIN 2018	-