
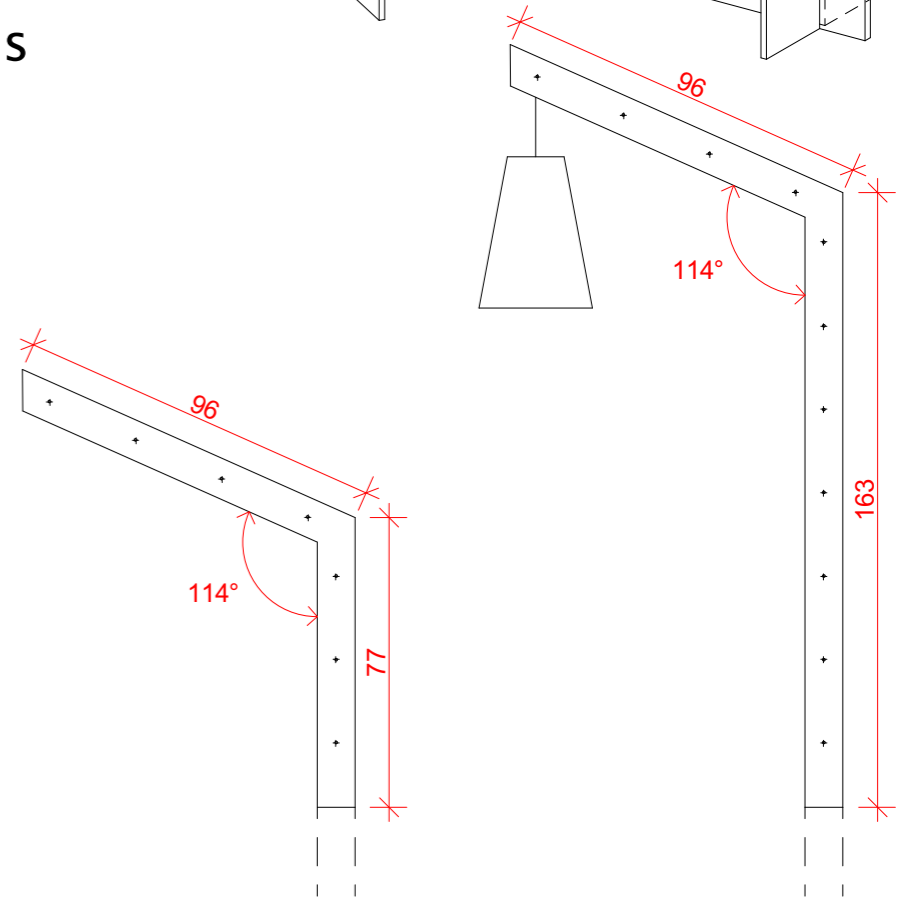



**MB-02
SALLE LANGUE
MODULE DE TRAVAIL
BOIS LC vernis**

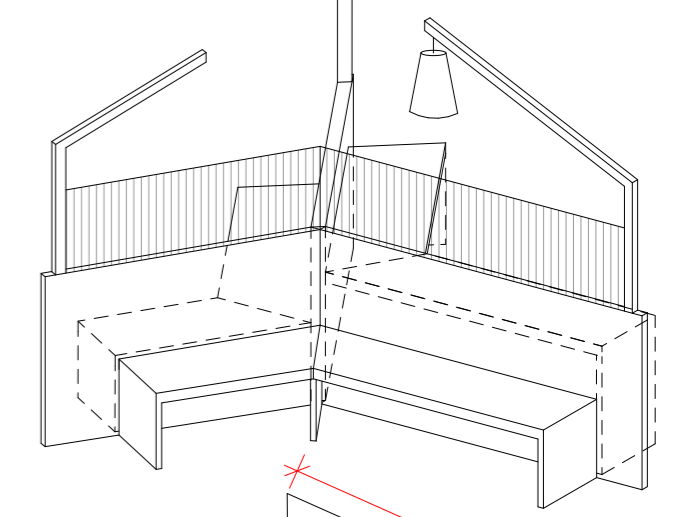

**passe-cable
inox**

COUPE

MAITRE D'OUVRAGE
UNIVERSITE DE MONTPELLIER
163, rue Auguste Broussonnet
34090 MONTPELLIER



DETAIL MOBILIER MB-02

02.9

PHASE
DCE-PHASE 2
ECHELLE 1:50, 1:40,
1:20, 1:10
DATE
06/05/2019

NM2A Architecture
Résidence Le Pré d'Hermès
95, rue Pomier Layrargues
34070 MONTPELLIER
☎ : 04 67 58 53 86
✉: contact@nm2a-architecture.com

