


Plan masse maison avant travaux

▲  
Accès maison  
8 rue des Recollets

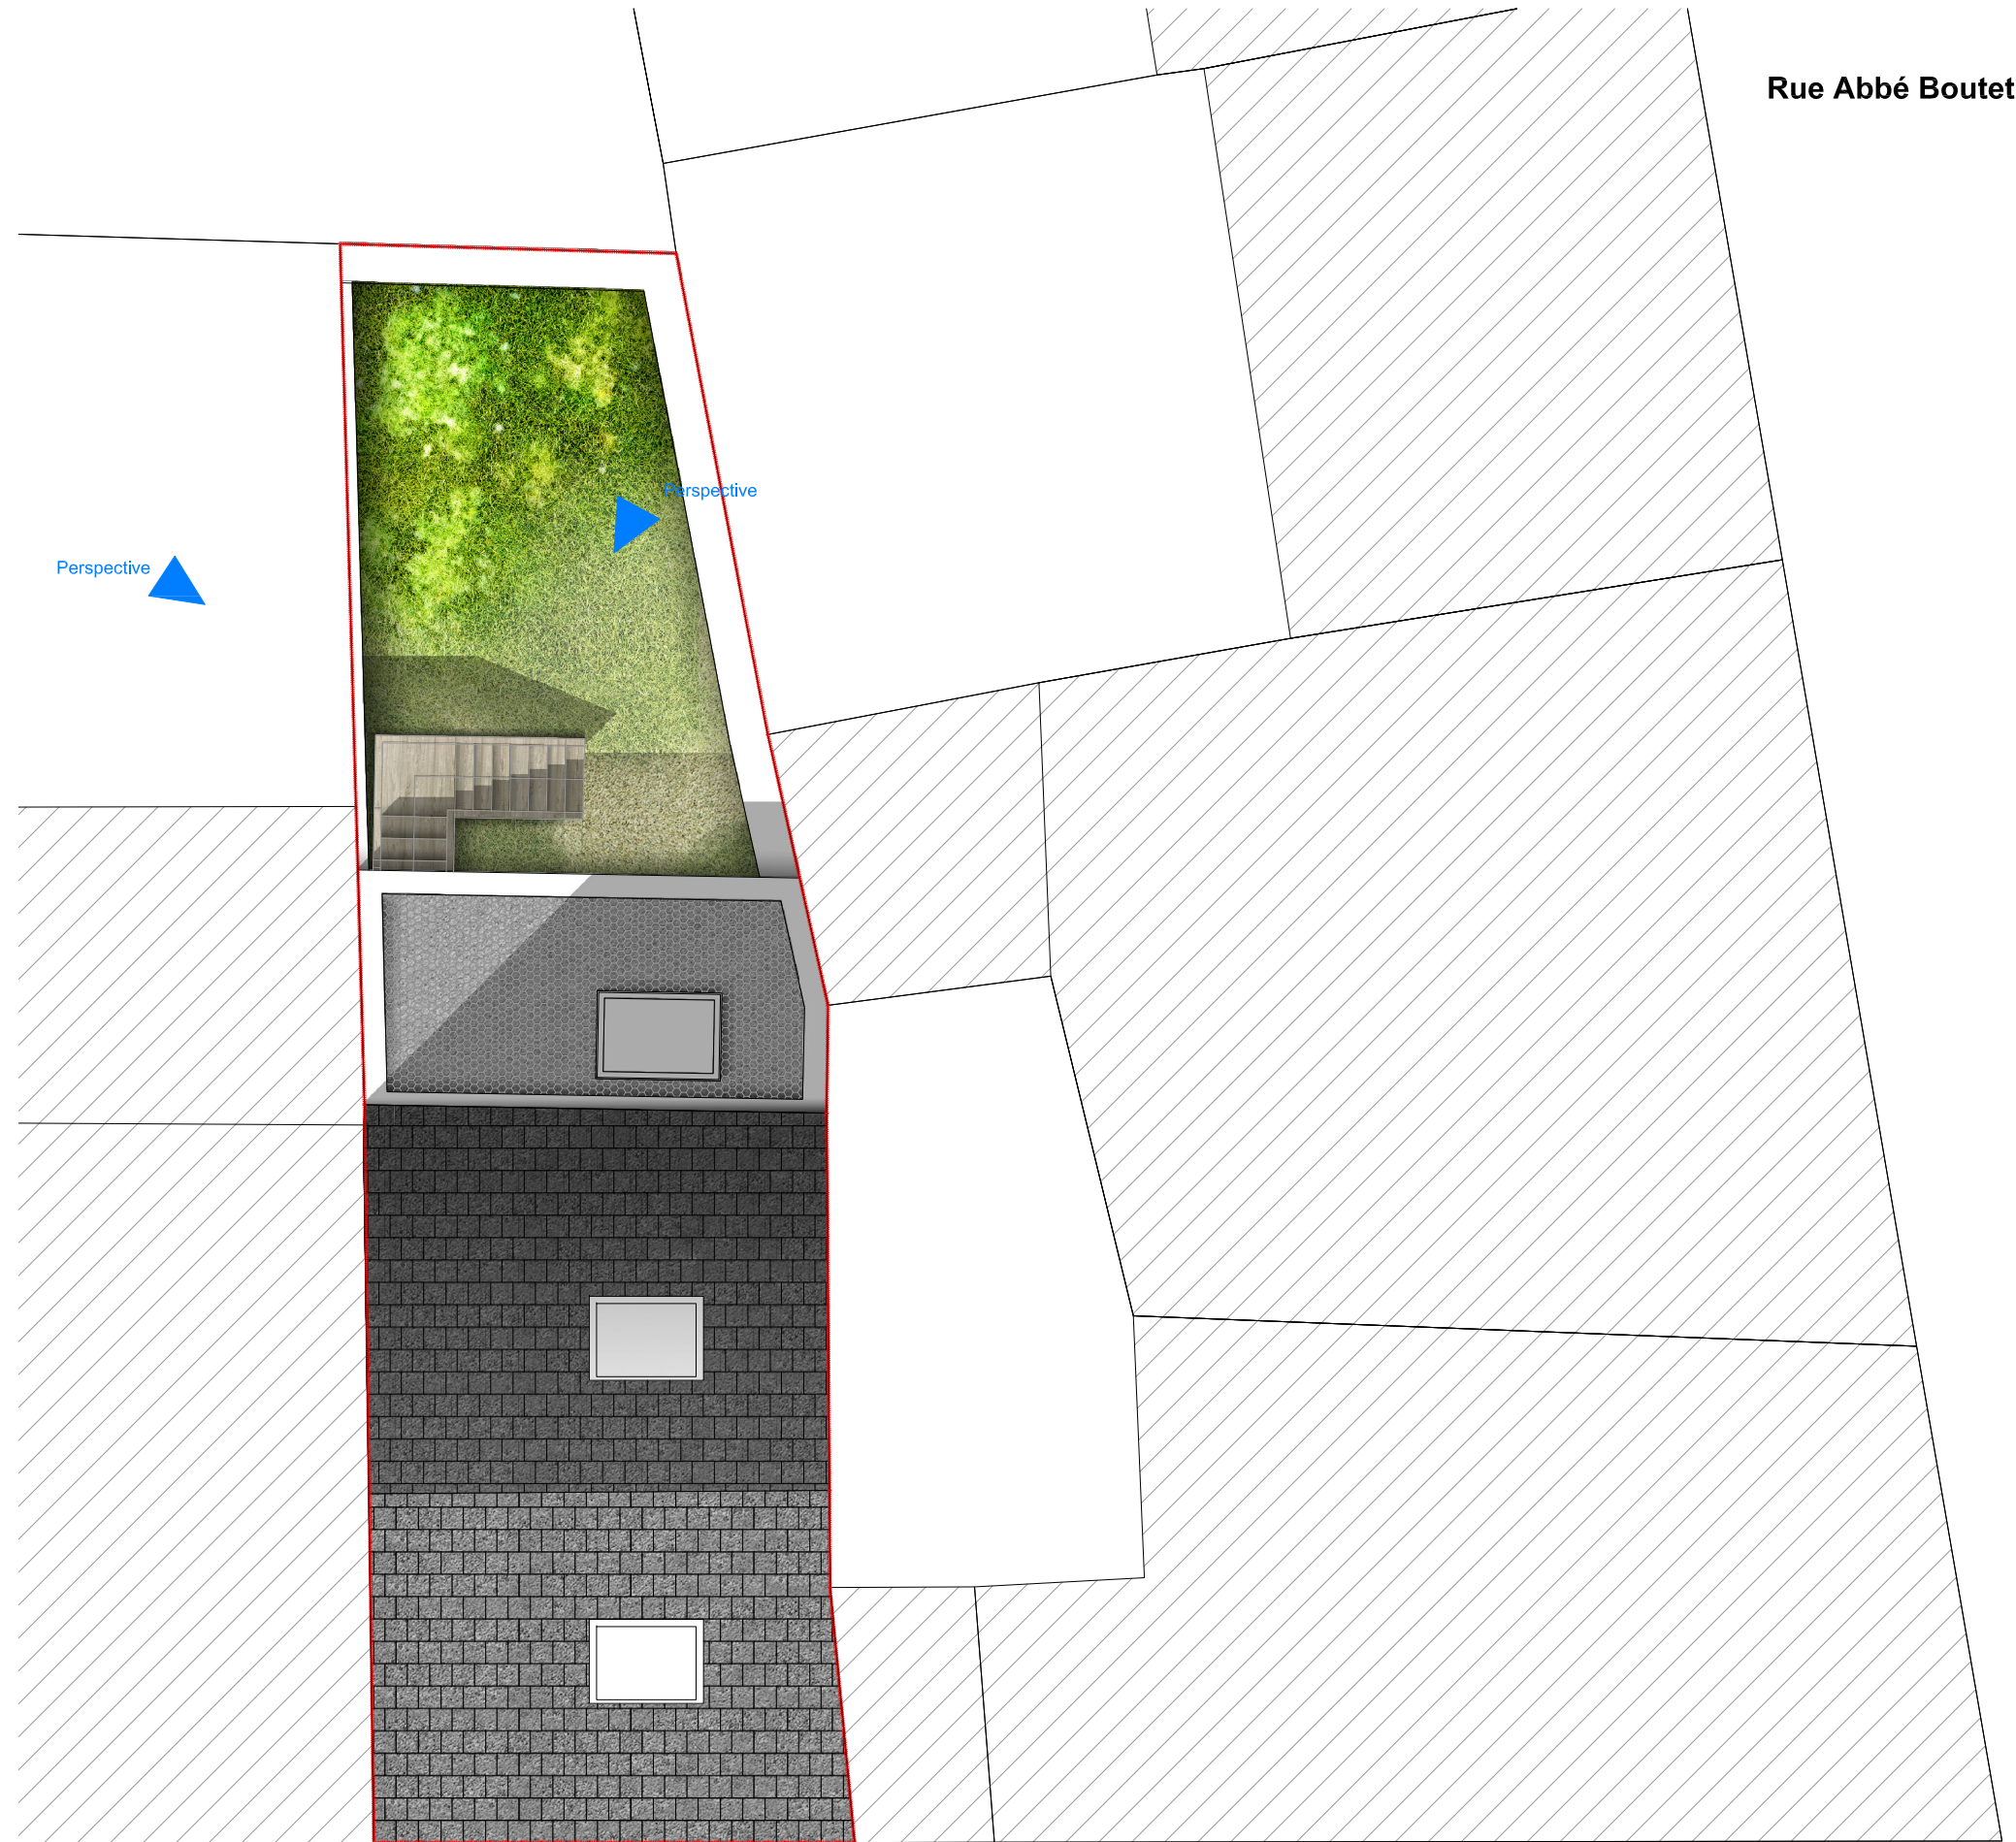

Plan masse maison projeté

▲  
Accès maison  
8 rue des Recollets

Rue des Recollets

Rue Abbé Boutet

