




Note important: les cotes des murs extérieurs sont données brutes (hors enduit) sauf pour les tableaux d'ouvertures qui sont cotés fins

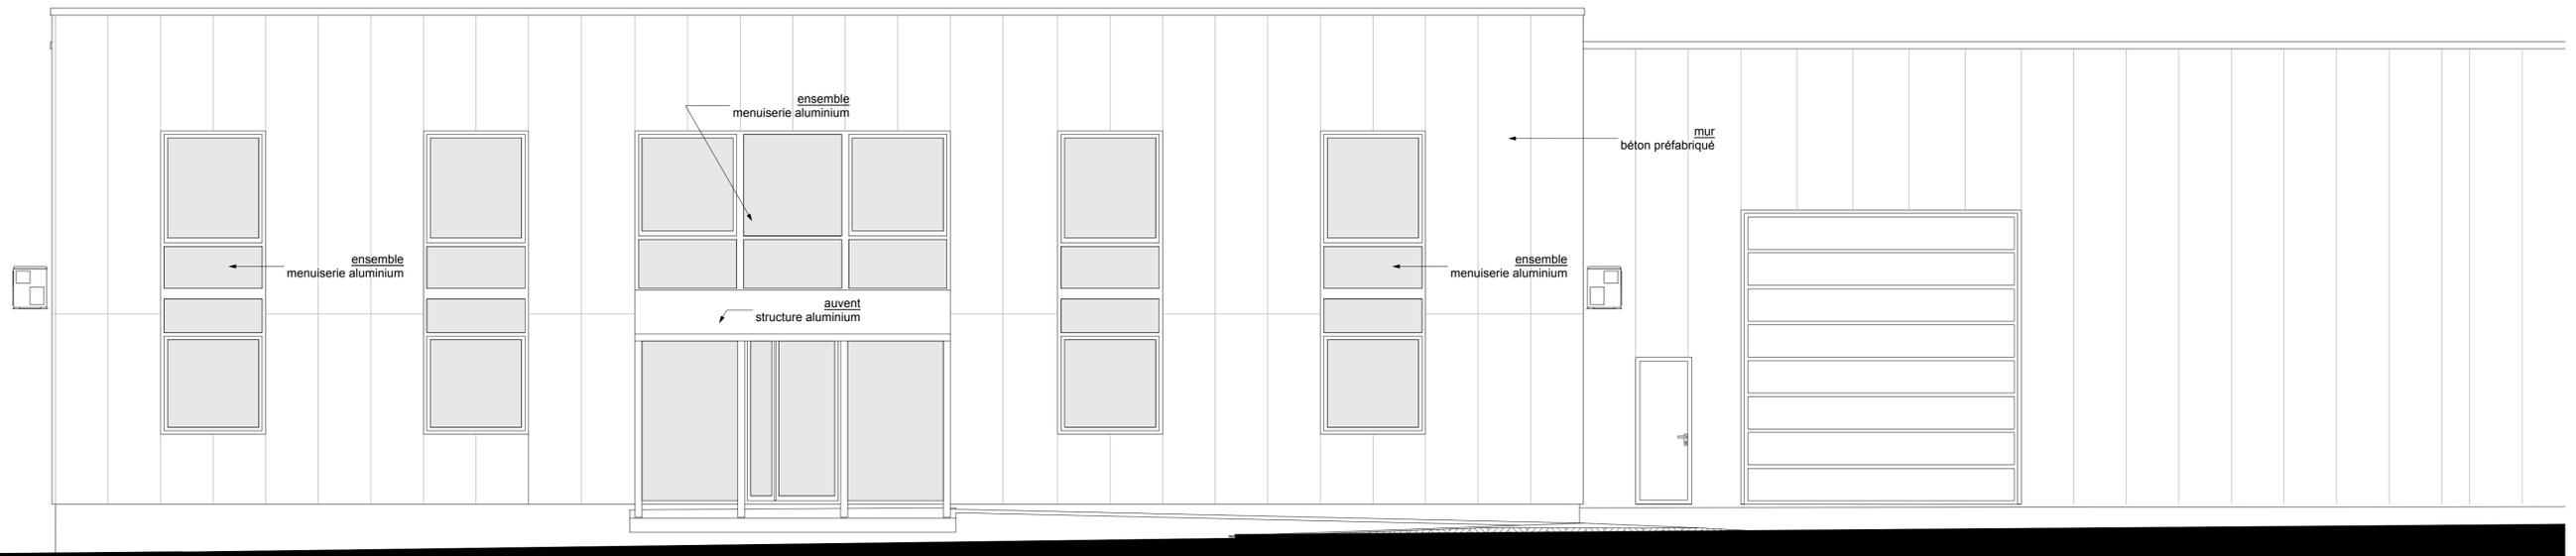


**FAÇADE NORD**

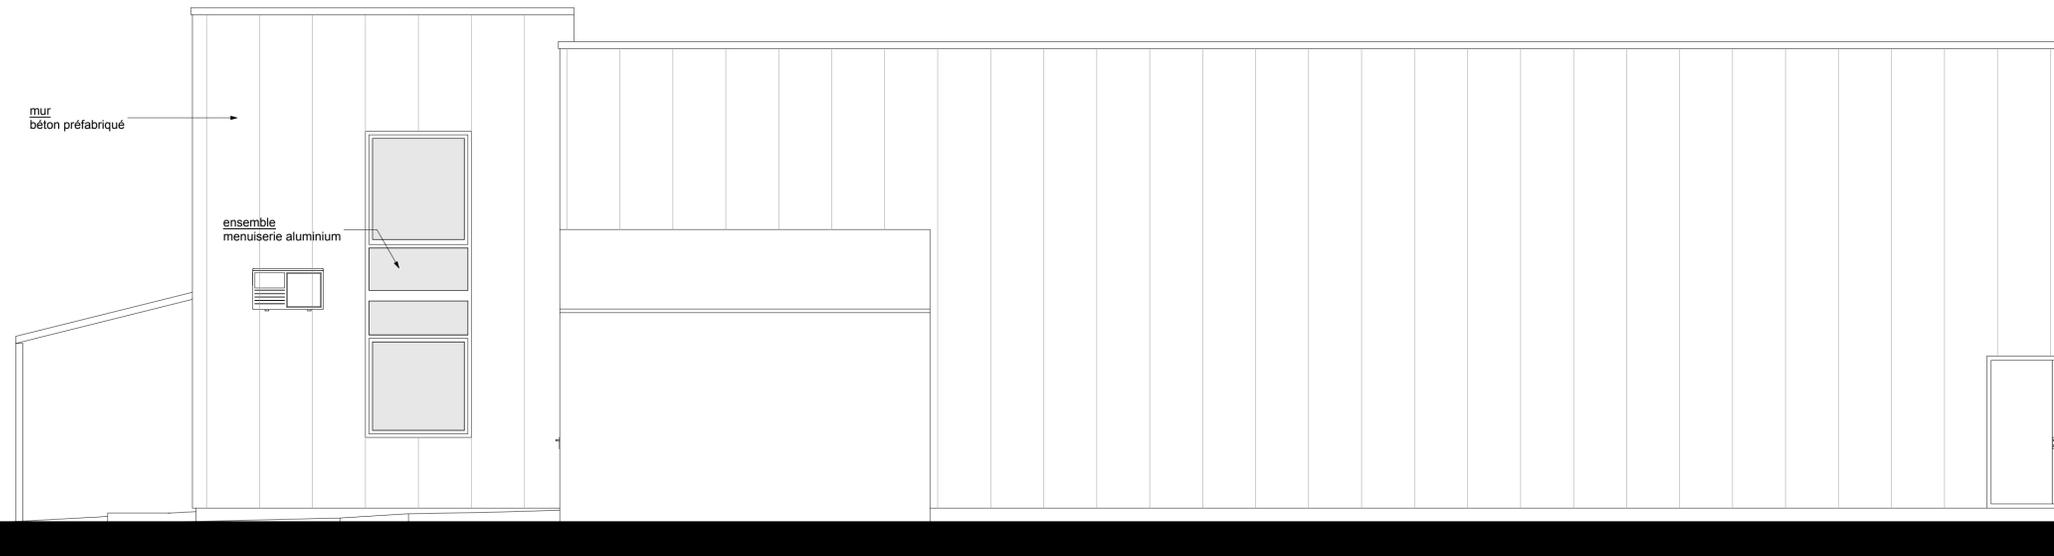

**FAÇADE OUEST**

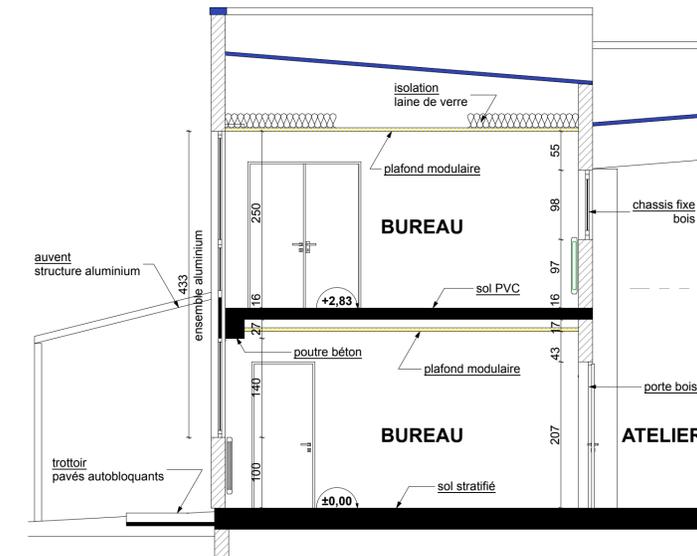

**COUPE TRANSVERSALE**

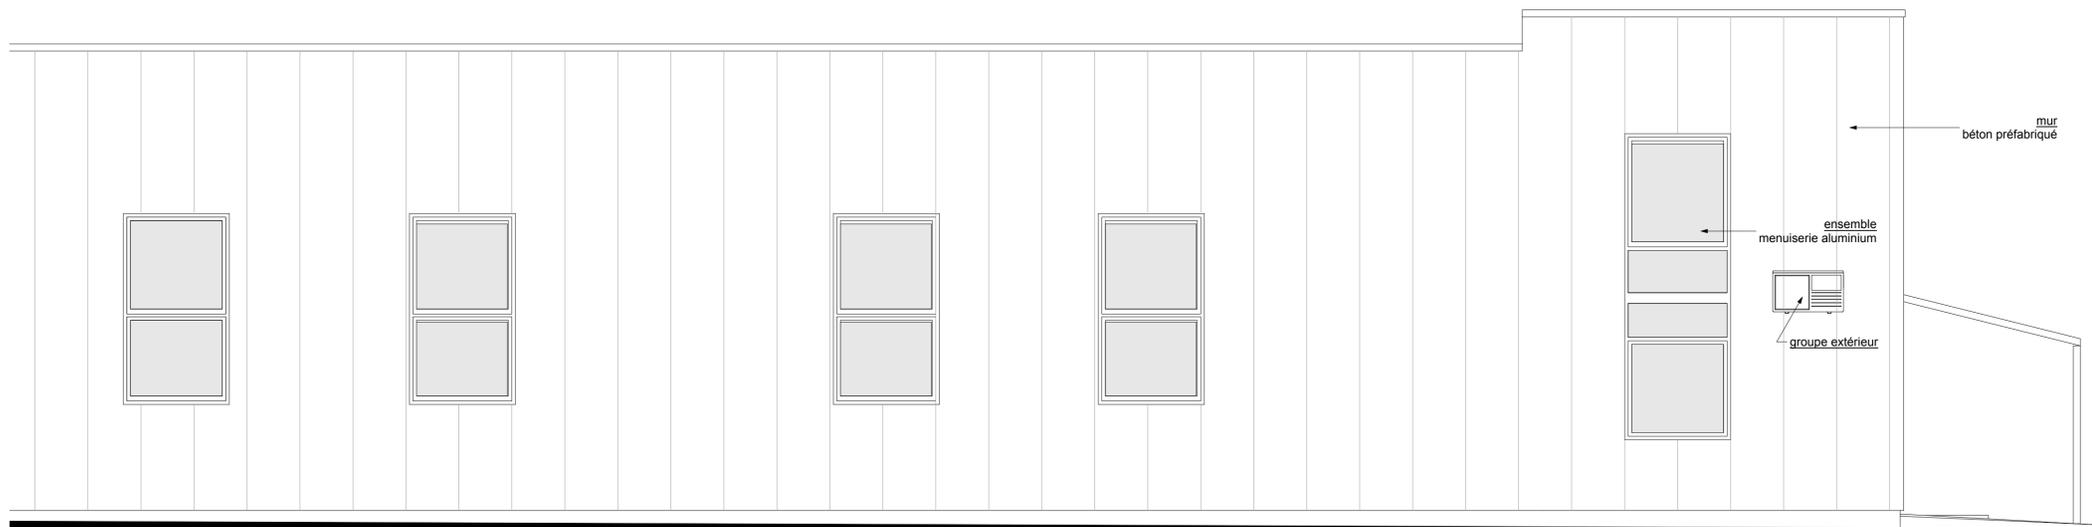

**FAÇADE EST**

**EXTENSION D'UN LOCAL D'ACTIVITÉ**

date: <b>20/01/20</b>	<b>FAÇADES COUPE</b>	phase: <b>REL</b>
échelle: <b>1/50</b>	date: <b>30/04/20</b>	
	modifications: précisions apportées au niveau du DCE	
<b>marc amaré architecte d.p.l.g.</b> 83 rue Gaston Doumergue 31170 TOURNEFEUILLE		
		tel: 05 61 86 84 10 fax: 05 61 86 55 40 marc.amare@orange.fr www.amare-architecte.com