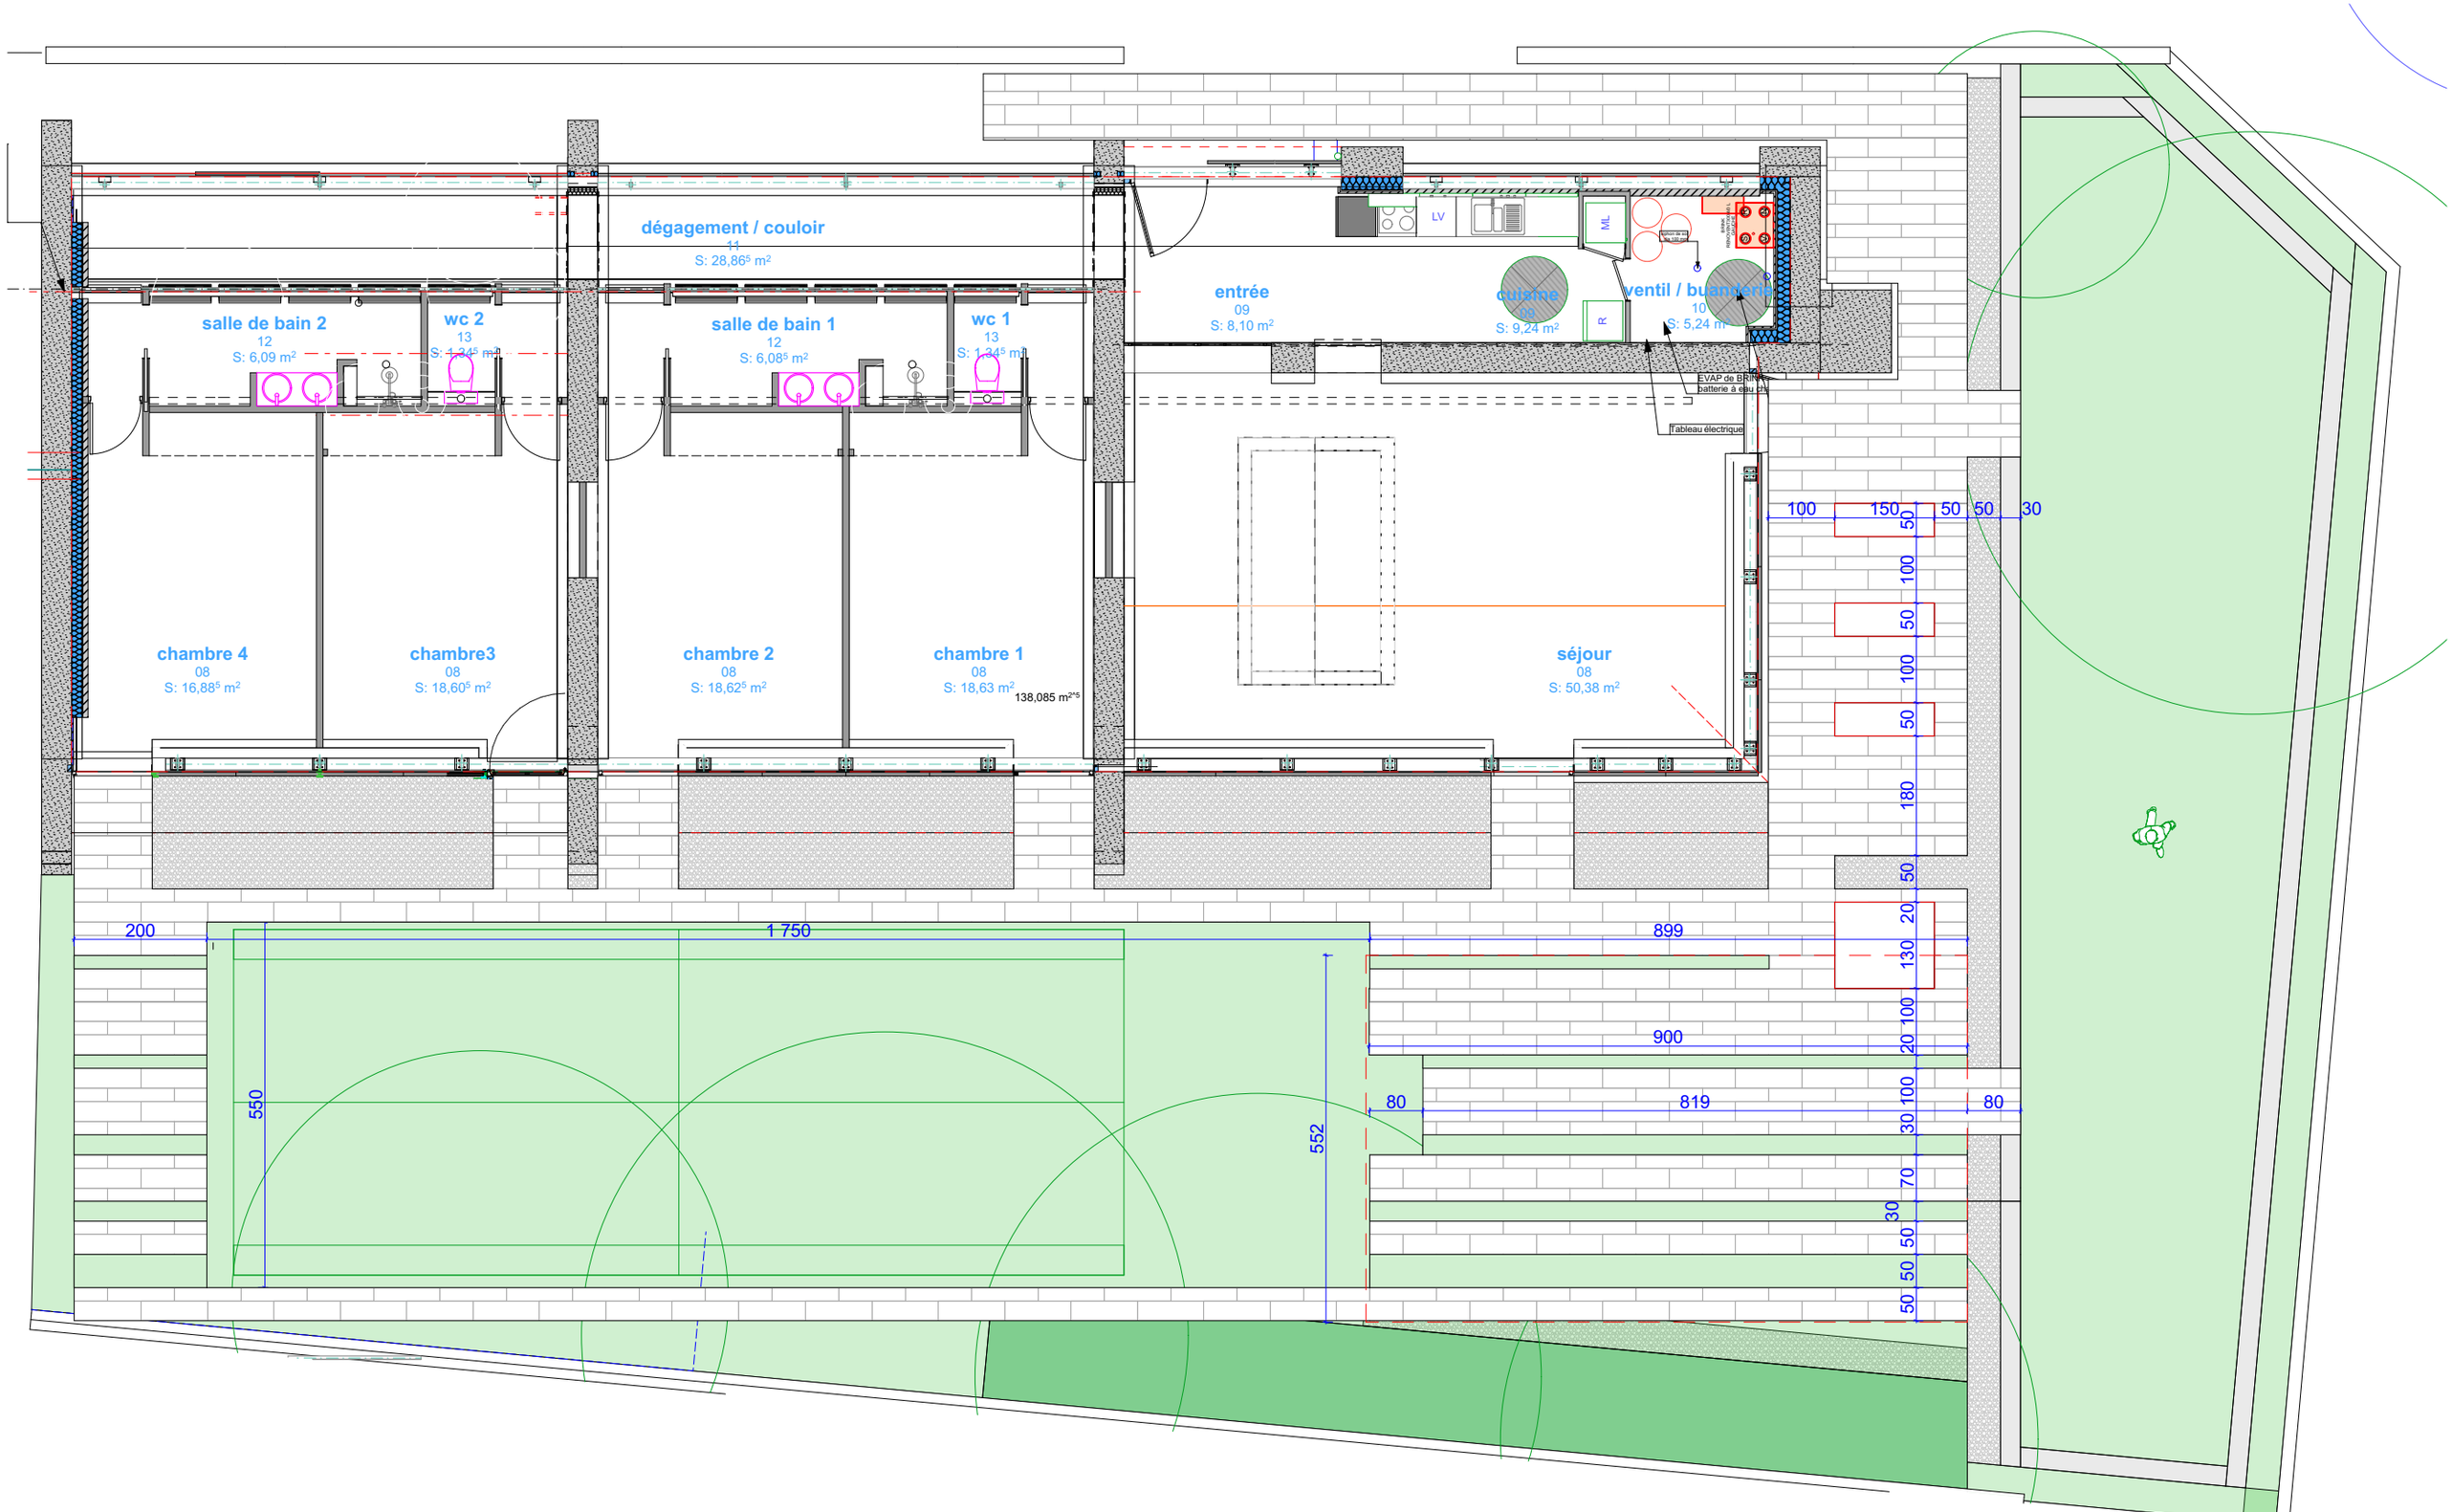

0. Rez de chaussée (17) 1:100