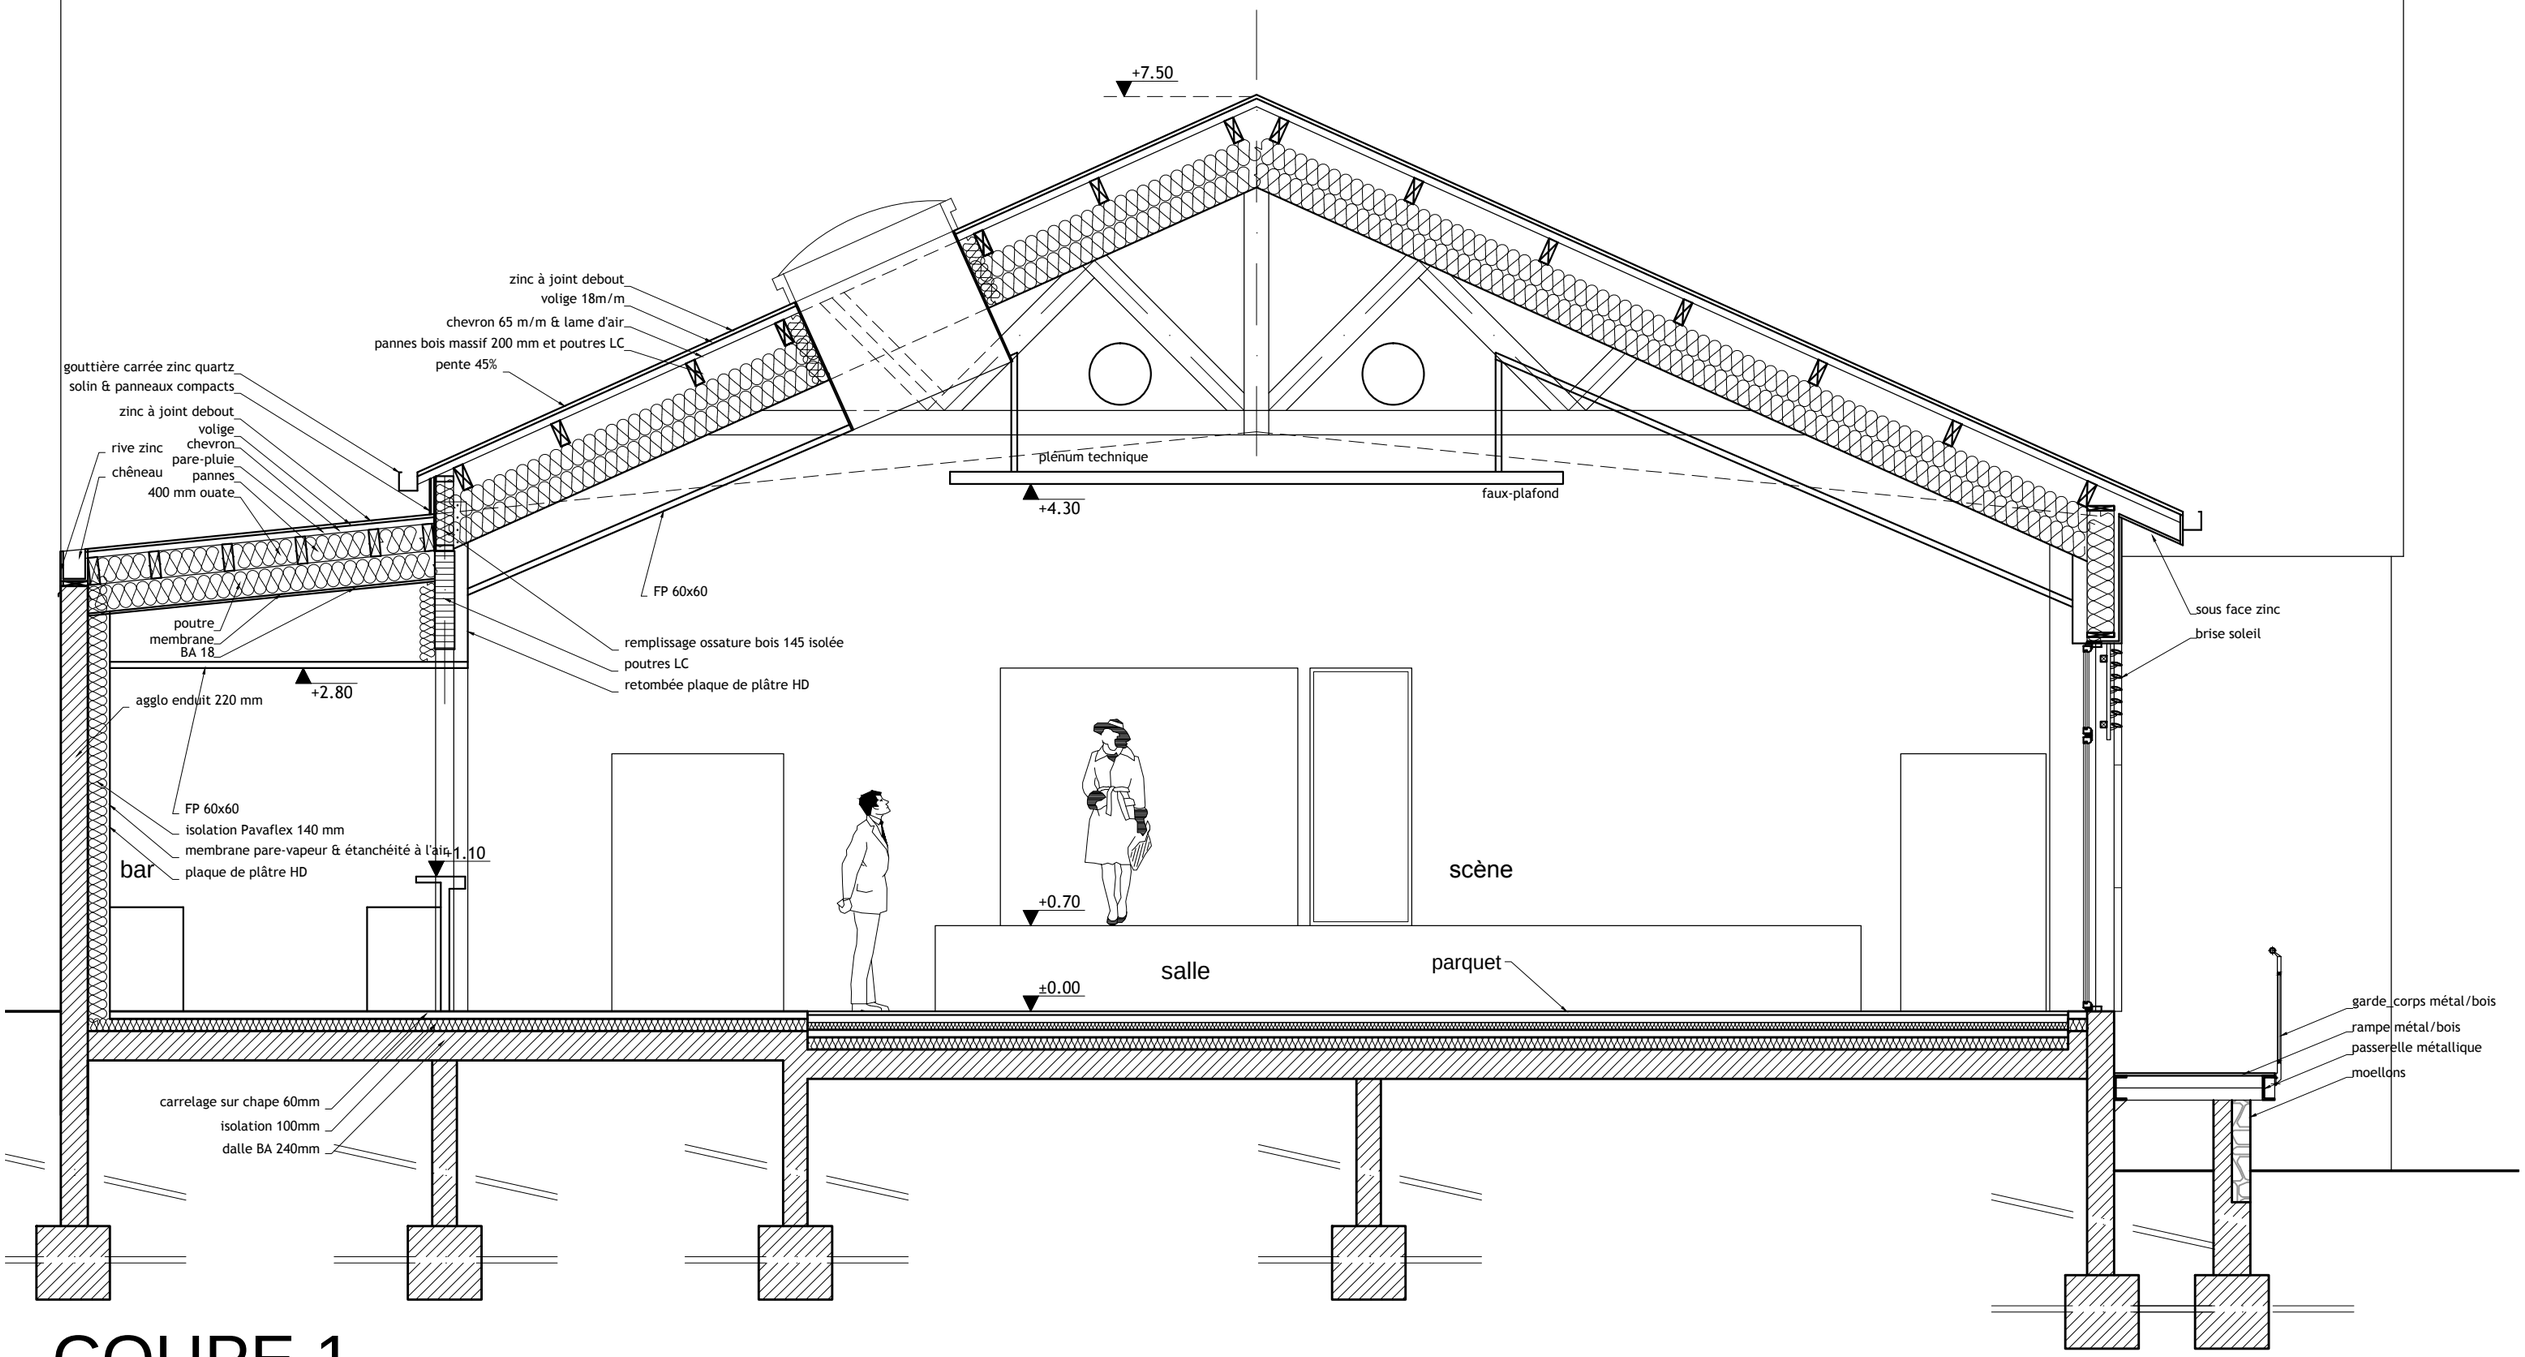
+7.50
zinc à joint debout
volige 18m/m
chevron 65 m/m & lame d'air
pannes bois massif 200 mm et poutres LC
pente 45%
gouttière carrée zinc quartz
solin & panneaux compacts
zinc à joint debout
volige
chevron
pare-pluie
pannes
rive zinc
chêneau
400 mm ouate
plénum technique
+4.30
faux-plafond
FP 60x60
poutre
membrane
BA 18
+2.80
remplissage ossature bois 145 isolée
poutres LC
retombée plaque de plâtre HD
sous face zinc
brise soleil
agglo enduit 220 mm
FP 60x60
isolation Pavaflex 140 mm
membrane pare-vapeur & étanchéité à l'air
plaque de plâtre HD
+1.10
bar
scène
+0.70
salle
parquet
±0.00
garde_corps métal/bois
rampe métal/bois
passerelle métallique
moellons
carrelage sur chape 60mm
isolation 100mm
dalle BA 240mm

COUPE 1