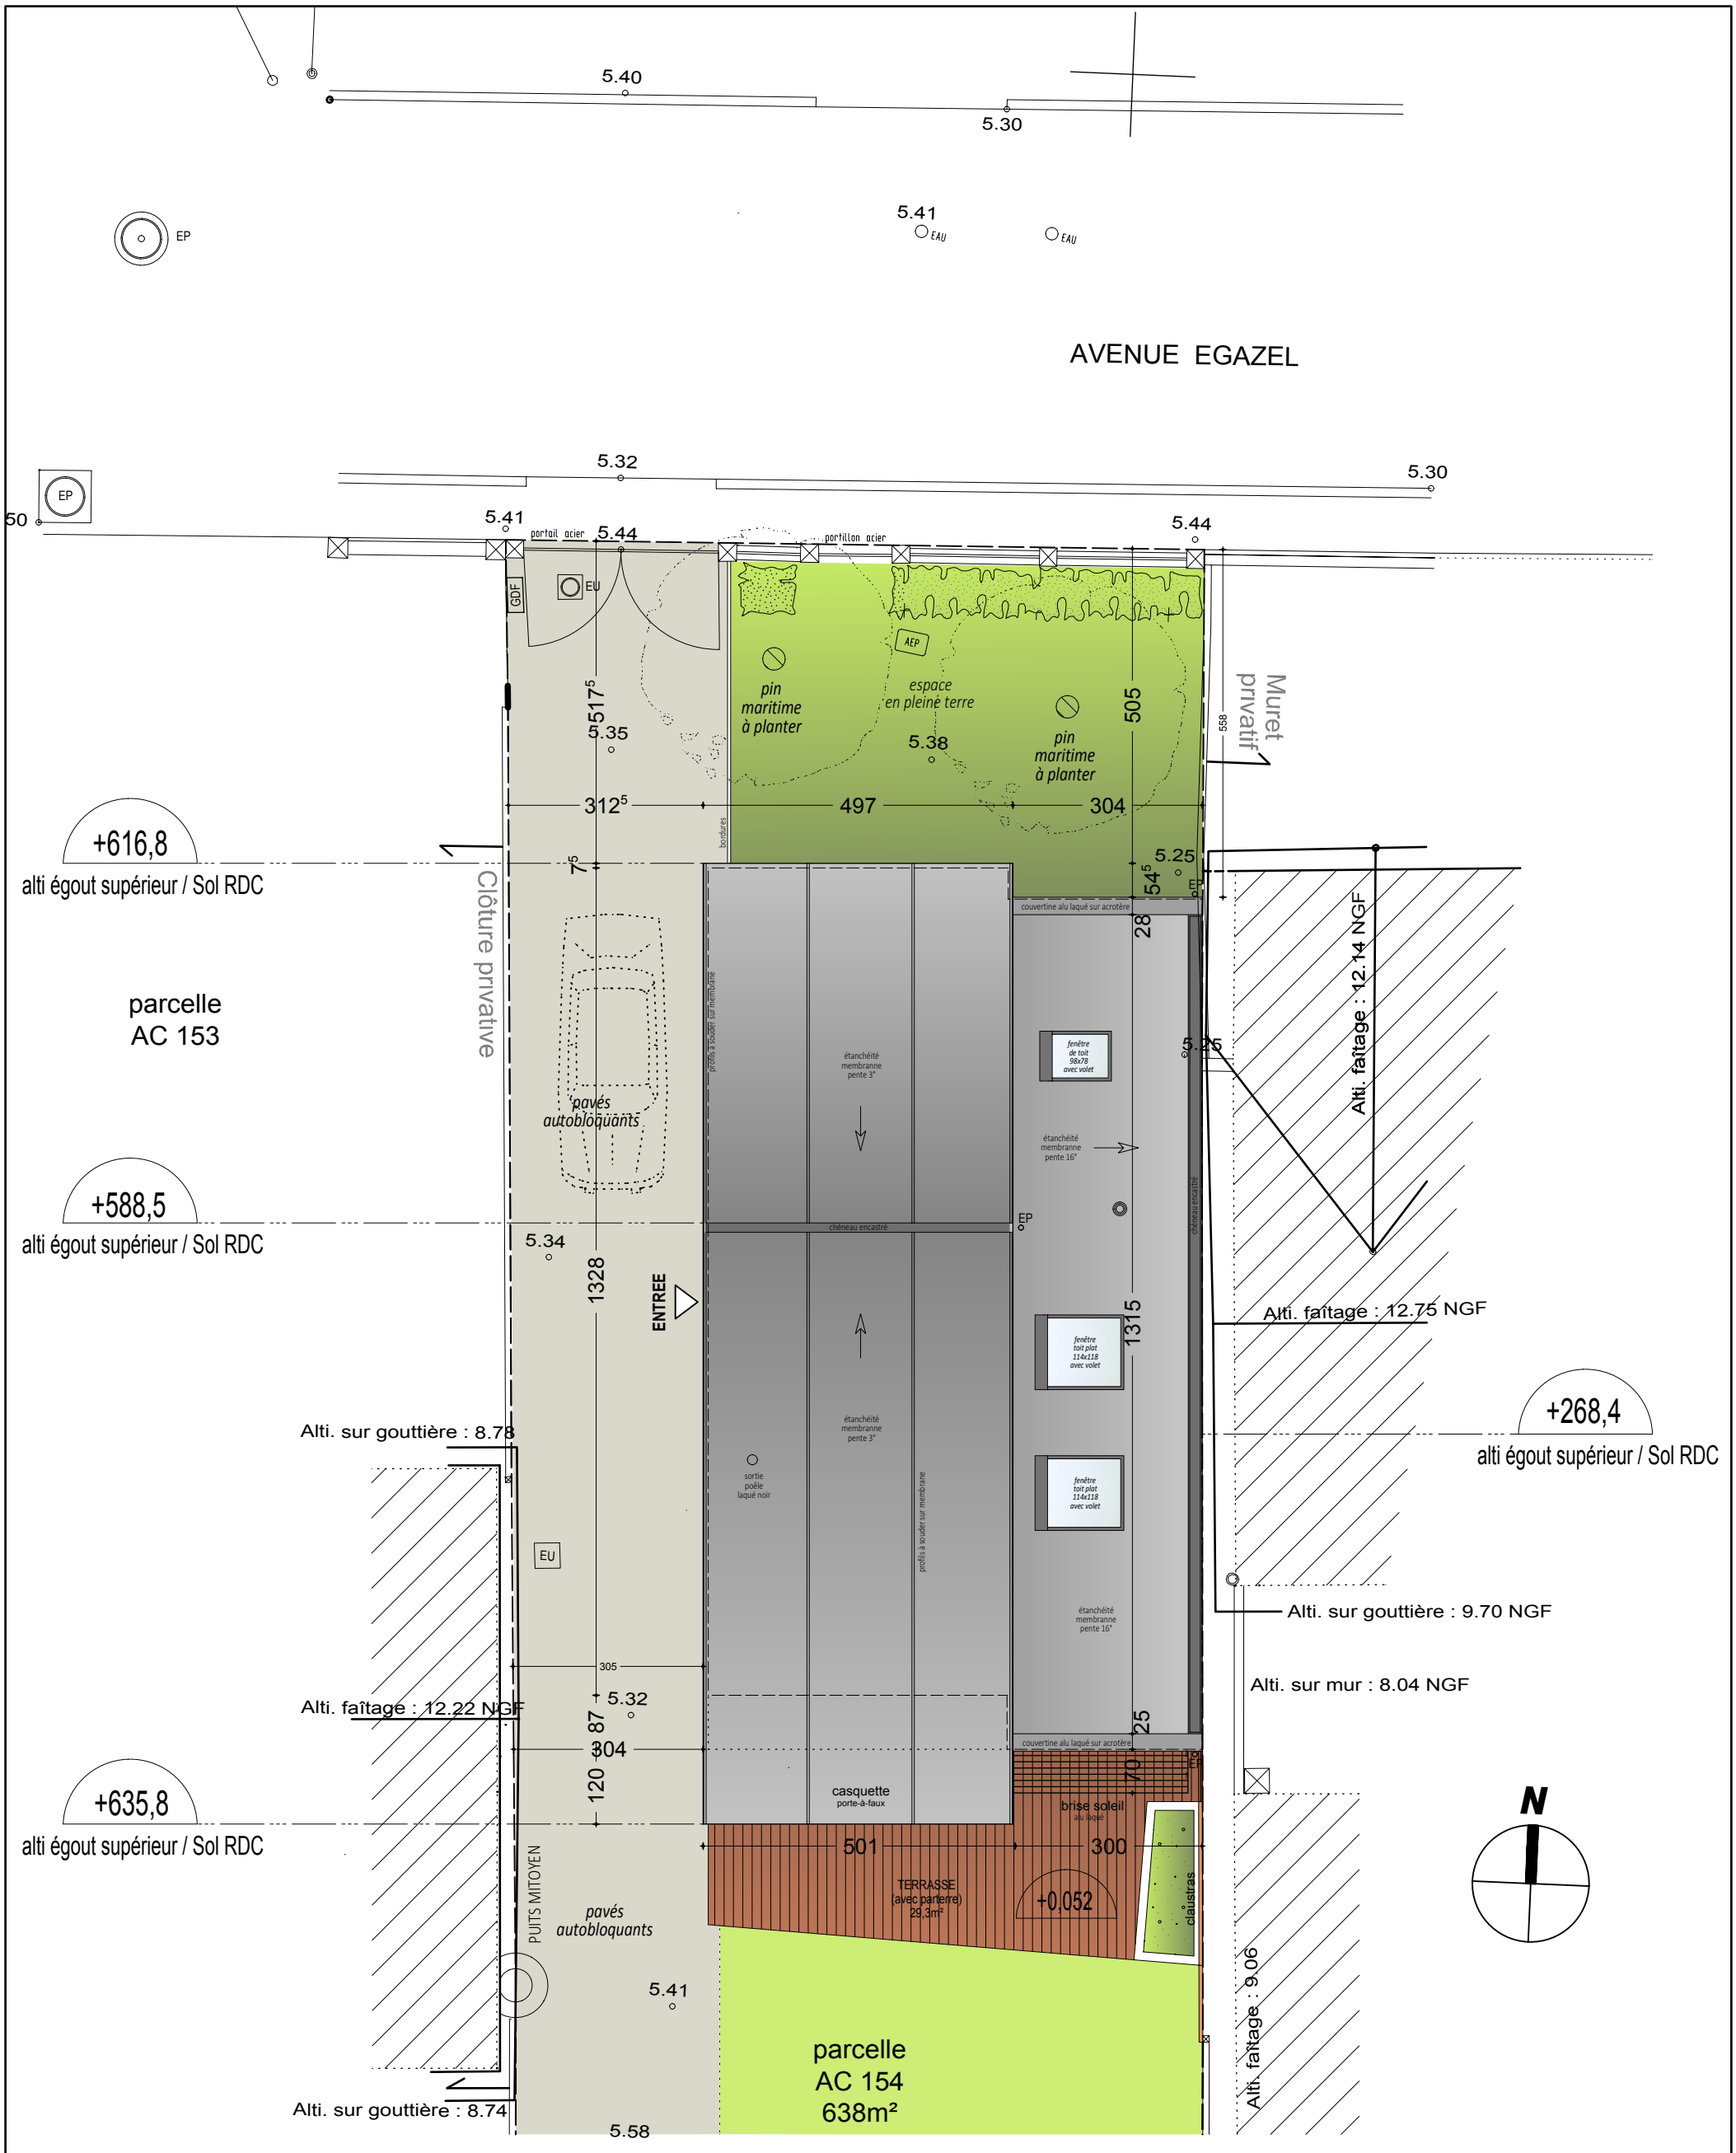

Ph. LHÉRITEAU **ARCHITECTE DPLG**	**MAISON DANET** 46 av. Egazel - 44250 ST BREVIN LES PINS	DOSSIER DE CONSULTATION PLAN N° : DAN_027/a
	PLAN de TOITURE	éch. : 1/100e
	Ph. LHERITEAU architecte DPLG 13 rue du Marché 44600 SAINT NAZAIRE tel: 02 40 42 98 19 / 06 61 83 62 31 fax: 09 81 62 98 19 ph.lheriteau@architectes.org www.lheriteau-architecte.fr	date: 12 janvier 2016 modifié le :