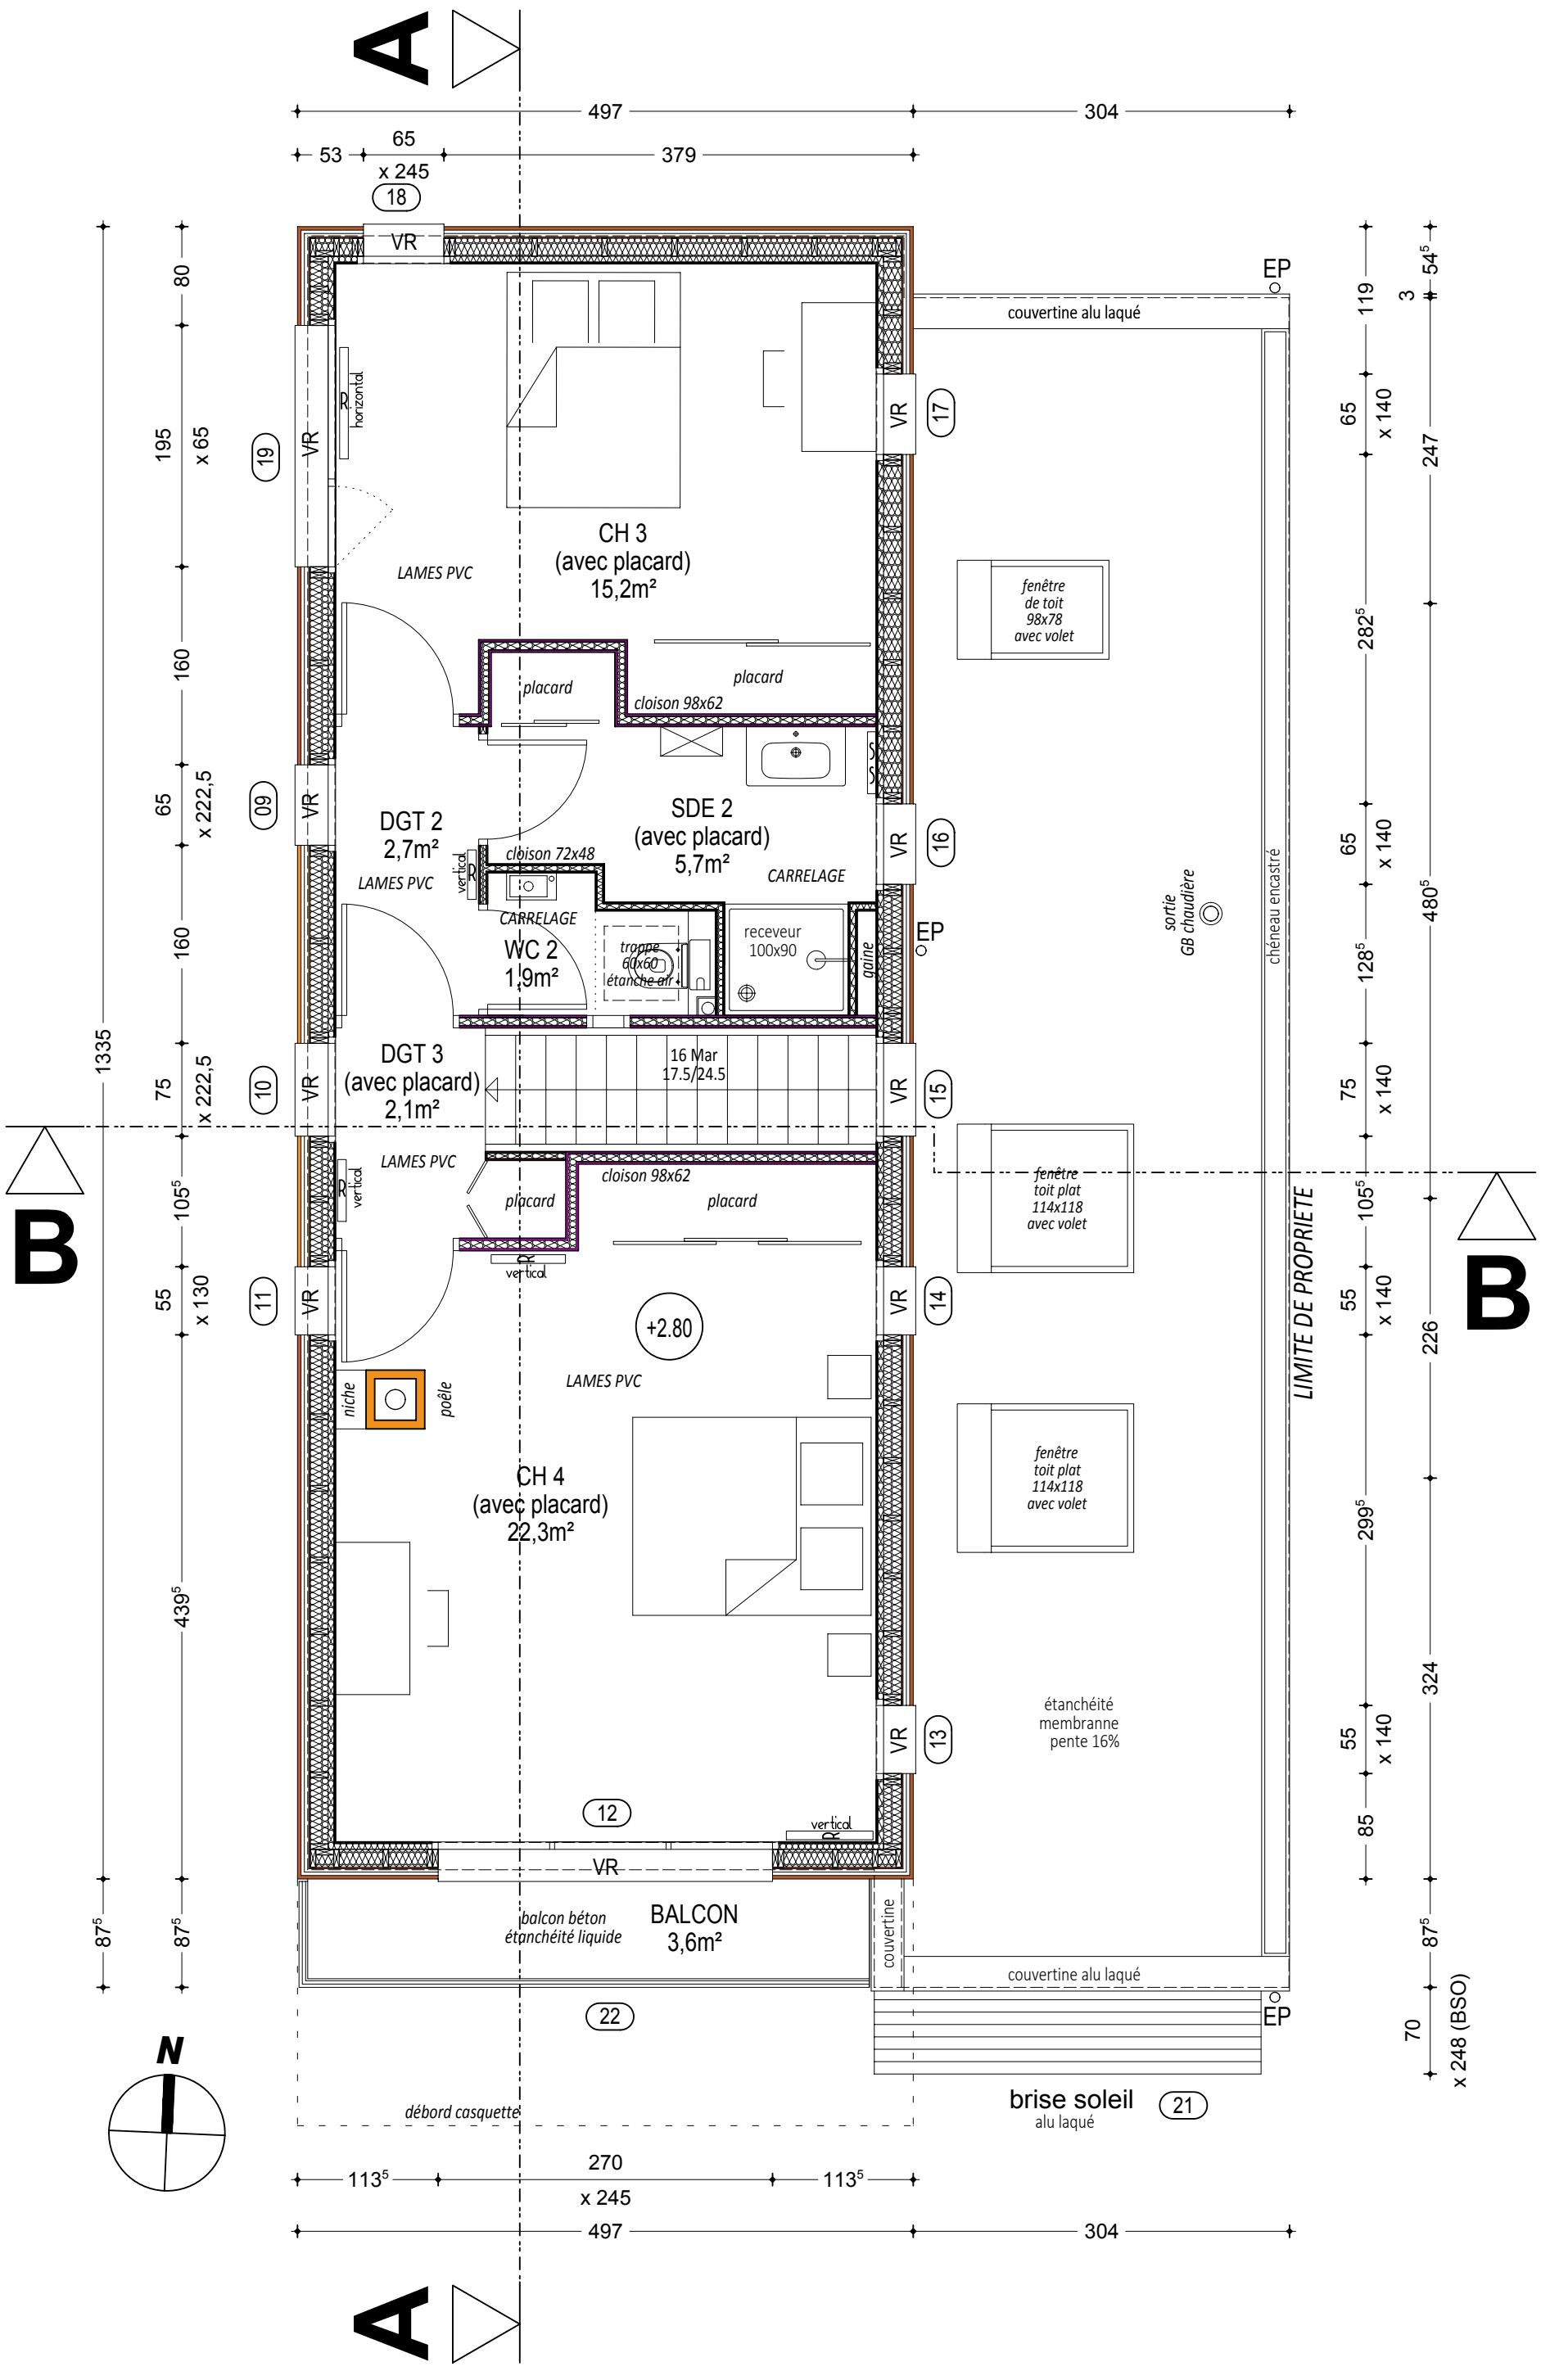

DOSSIER DE CONSULTATION

PLAN N° : DAN_029/b

éch. : 1/50e

MAISON DANET

46 av. Egazel - 44250 ST BREVIN LES PINS

PLAN de L'ETAGE

date: 12 janvier 2016
modifié le :

Ph. LHÉRITEAU ARCHITECTE DPLG

Ph. LHERITEAU architecte DPLG 13 rue du Marché 44600 SAINT NAZAIRE
tél : 02 40 42 98 19 / 06 61 63 21 31 fax : 09 81 62 98 19 philheriteau@architecture.org www.lheriteau-architecte.fr