




PHOTO PAYSAGE PROCHE - PCMI 7




PHOTO PAYSAGE LOINTAIN - PCMI 8



DOCUMENT GRAPHIQUE D'INSERTION - PCMI 6

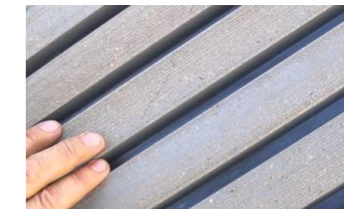

bardage composite projet  
91% de bois

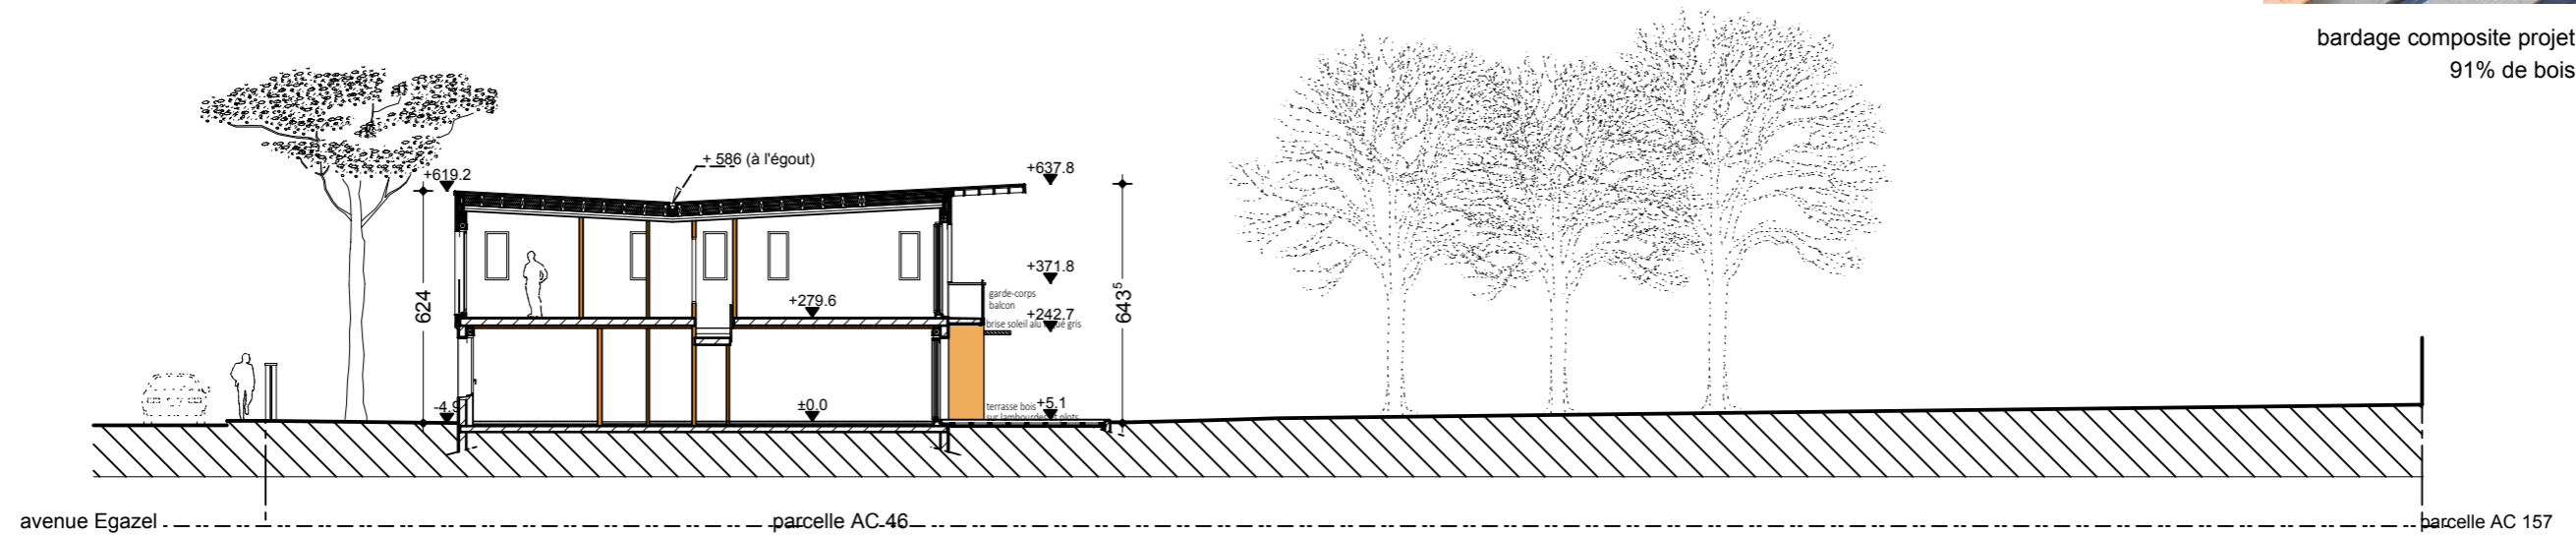

COUPE sur BATIMENT et TERRAIN - PCMI 3

<b>Ph. LHÉRITEAU</b> ARCHITECTE DPLG 	<b>MAISON DANET</b> 46 av. Egazel - 44250 ST BREVIN LES PINS	PERMIS DE CONSTRUIRE PLAN N° : DAN_021/a
	<b>PLAN en COUPE sur le TERRAIN (PCMI 3)</b> <b>PHOTO dans PAYSAGE PROCHE (PCMI 7) et PAYSAGE LOINTAIN (PCMI 8)</b> <b>DOCUMENT GRAPHIQUE D'INSERTION (PCMI 6) et PHOTO ASPECT BARDAGE</b>	éch. : 1/200e date: 10 août 2015 modifié le :
<small>Ph. LHÉRITEAU architecte DPLG 13 rue du Marché 44600 SAINT NAZAIRE          tel: 02 40 42 98 19 / 06 61 83 62 31 fax: 09 81 62 98 19 ph.lheriteau@architectes.org www.lheriteau-architecte.fr</small>		