

limite de terrain

Entrée principale

NGF 160.54

Rue de la Victoire



Coupe D: coupe sur terrain

limite de terrain

parcelle 439  
zone INA8 au POS

parcelle 440  
zone INA8 au POS

parcelle 286  
zone UB1 au POS

Aménagement paysage projeté  
(cf plan Acte 2 paysage)

Entrée secondaire


branchement  
courants forts et  
faibles sur réseau  
existant du site

branchement des  
eaux pluviales sur  
réseau existant du  
site

Construction lieu  
de méditation

Entrée bâtiment

Entrée principale  
Bâtiment  
Accueil public

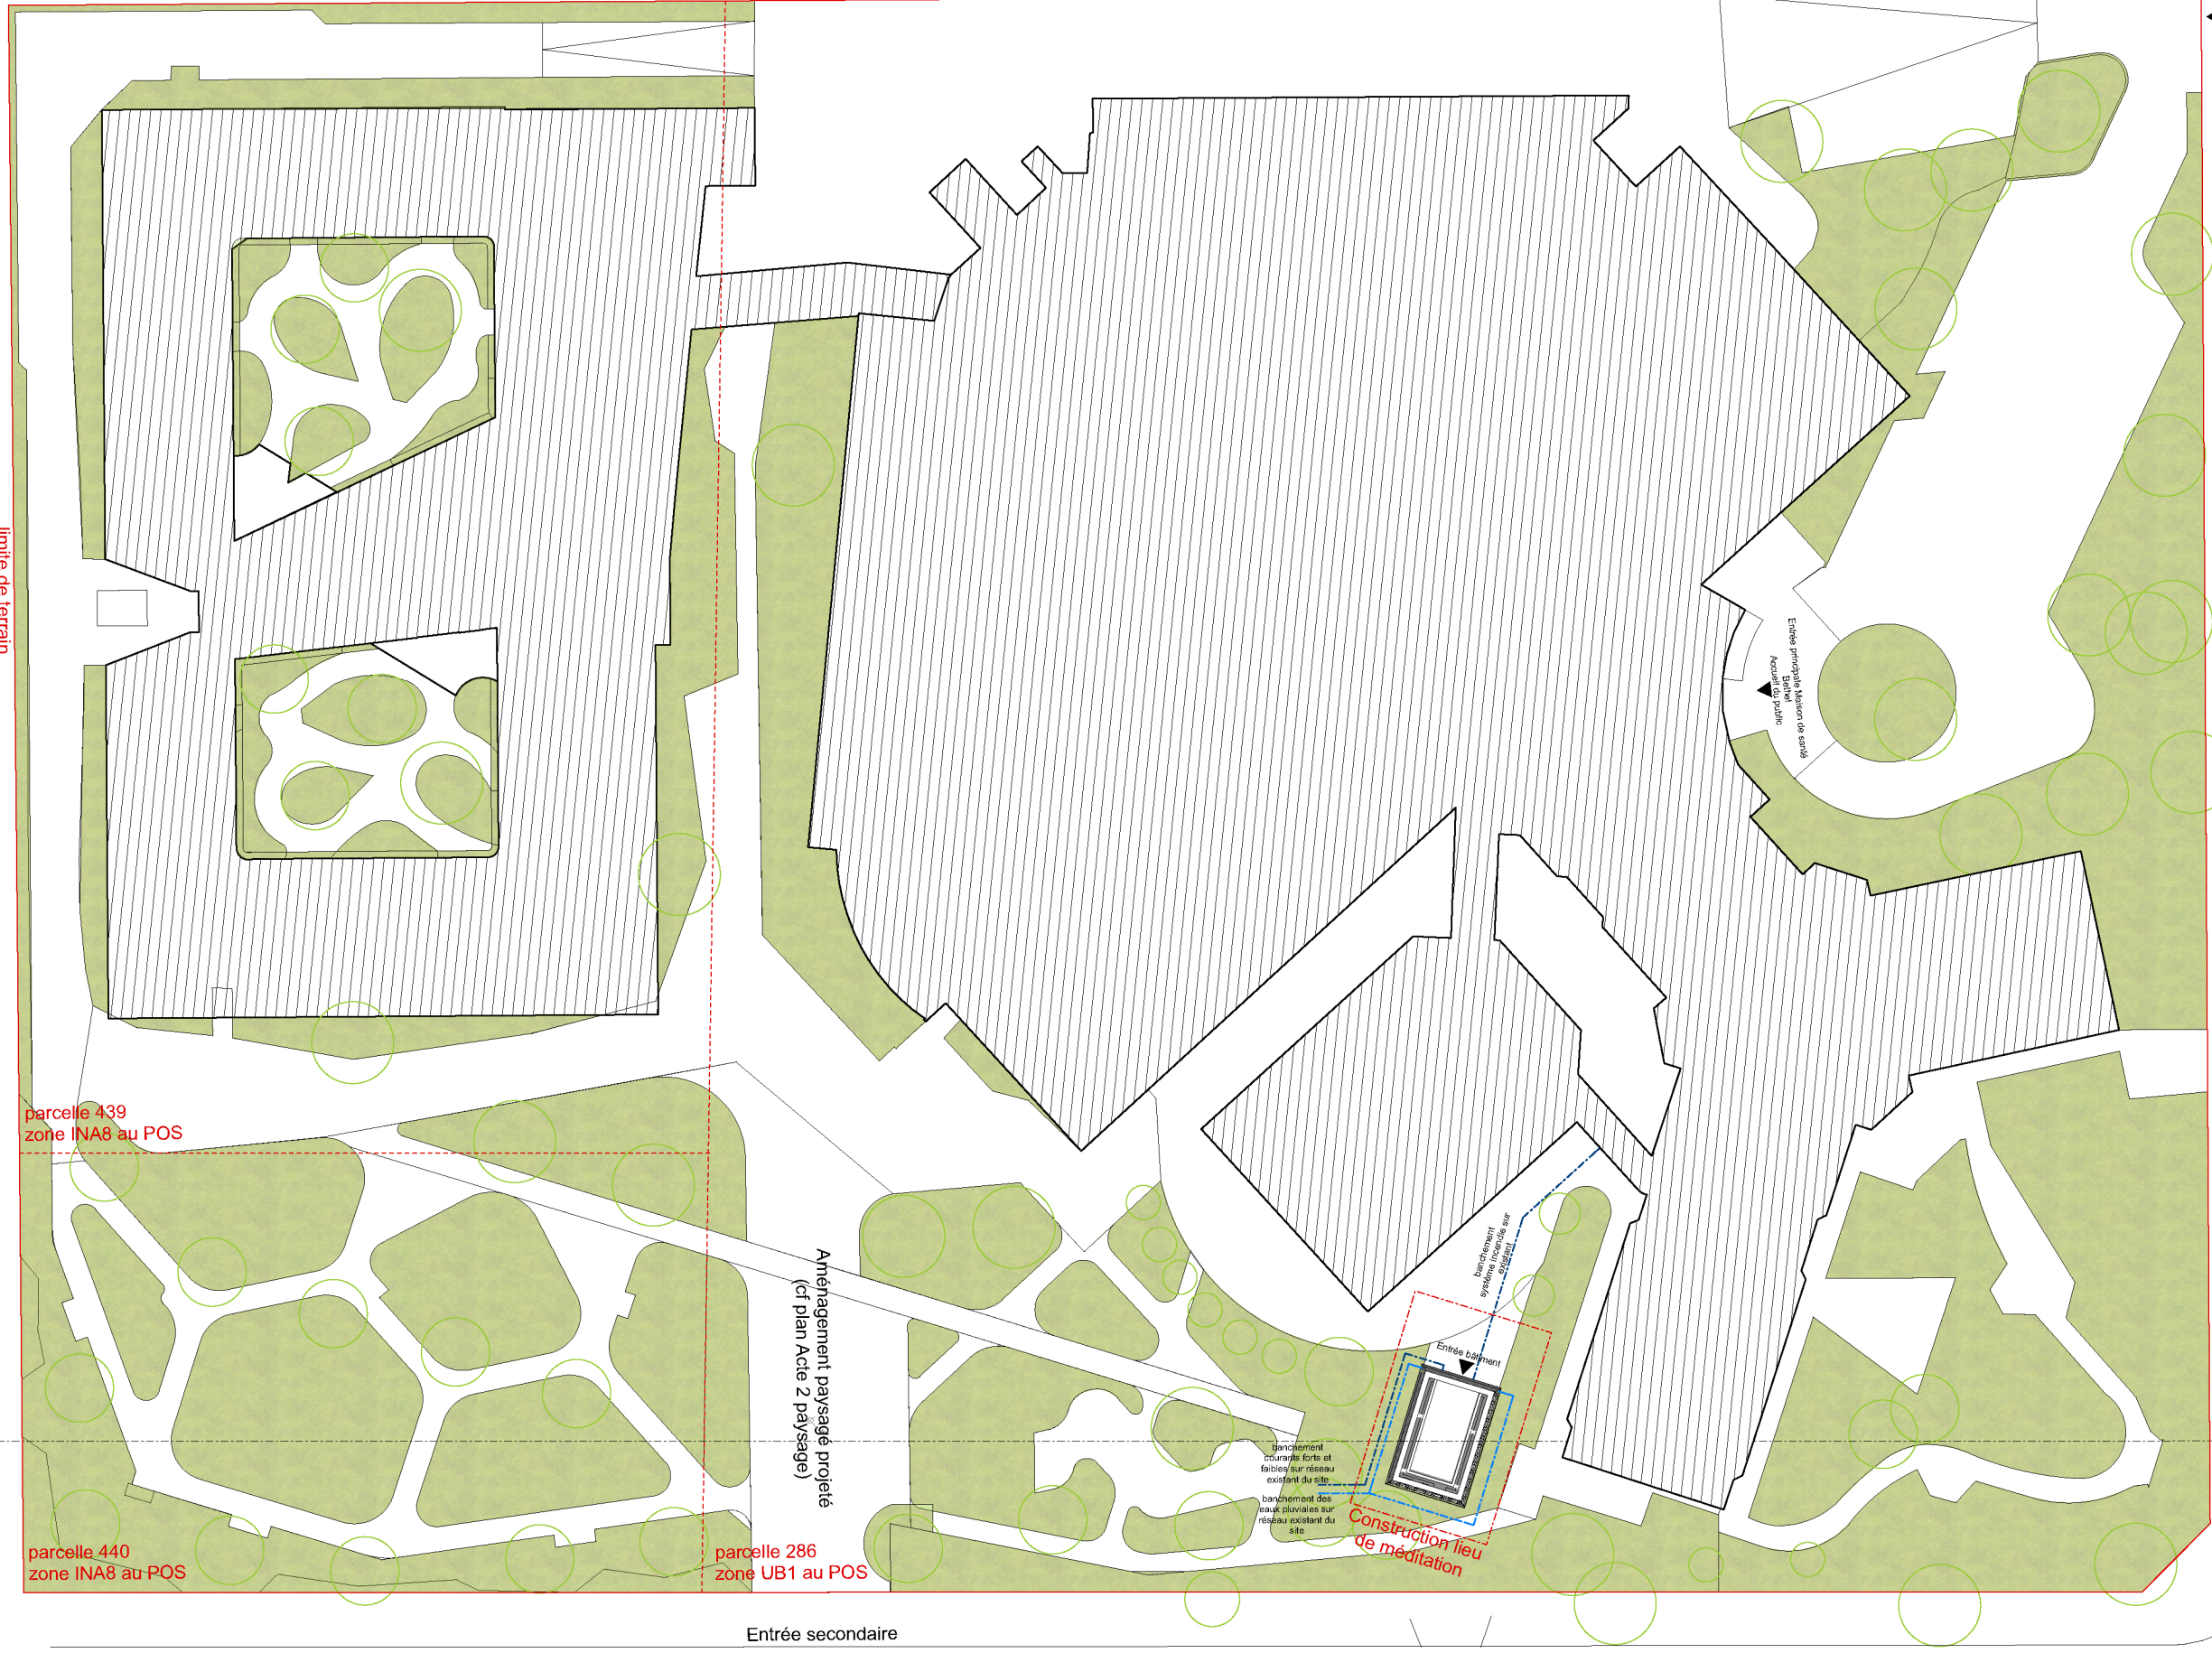

1.500