


C-22 détail



C-23 détail

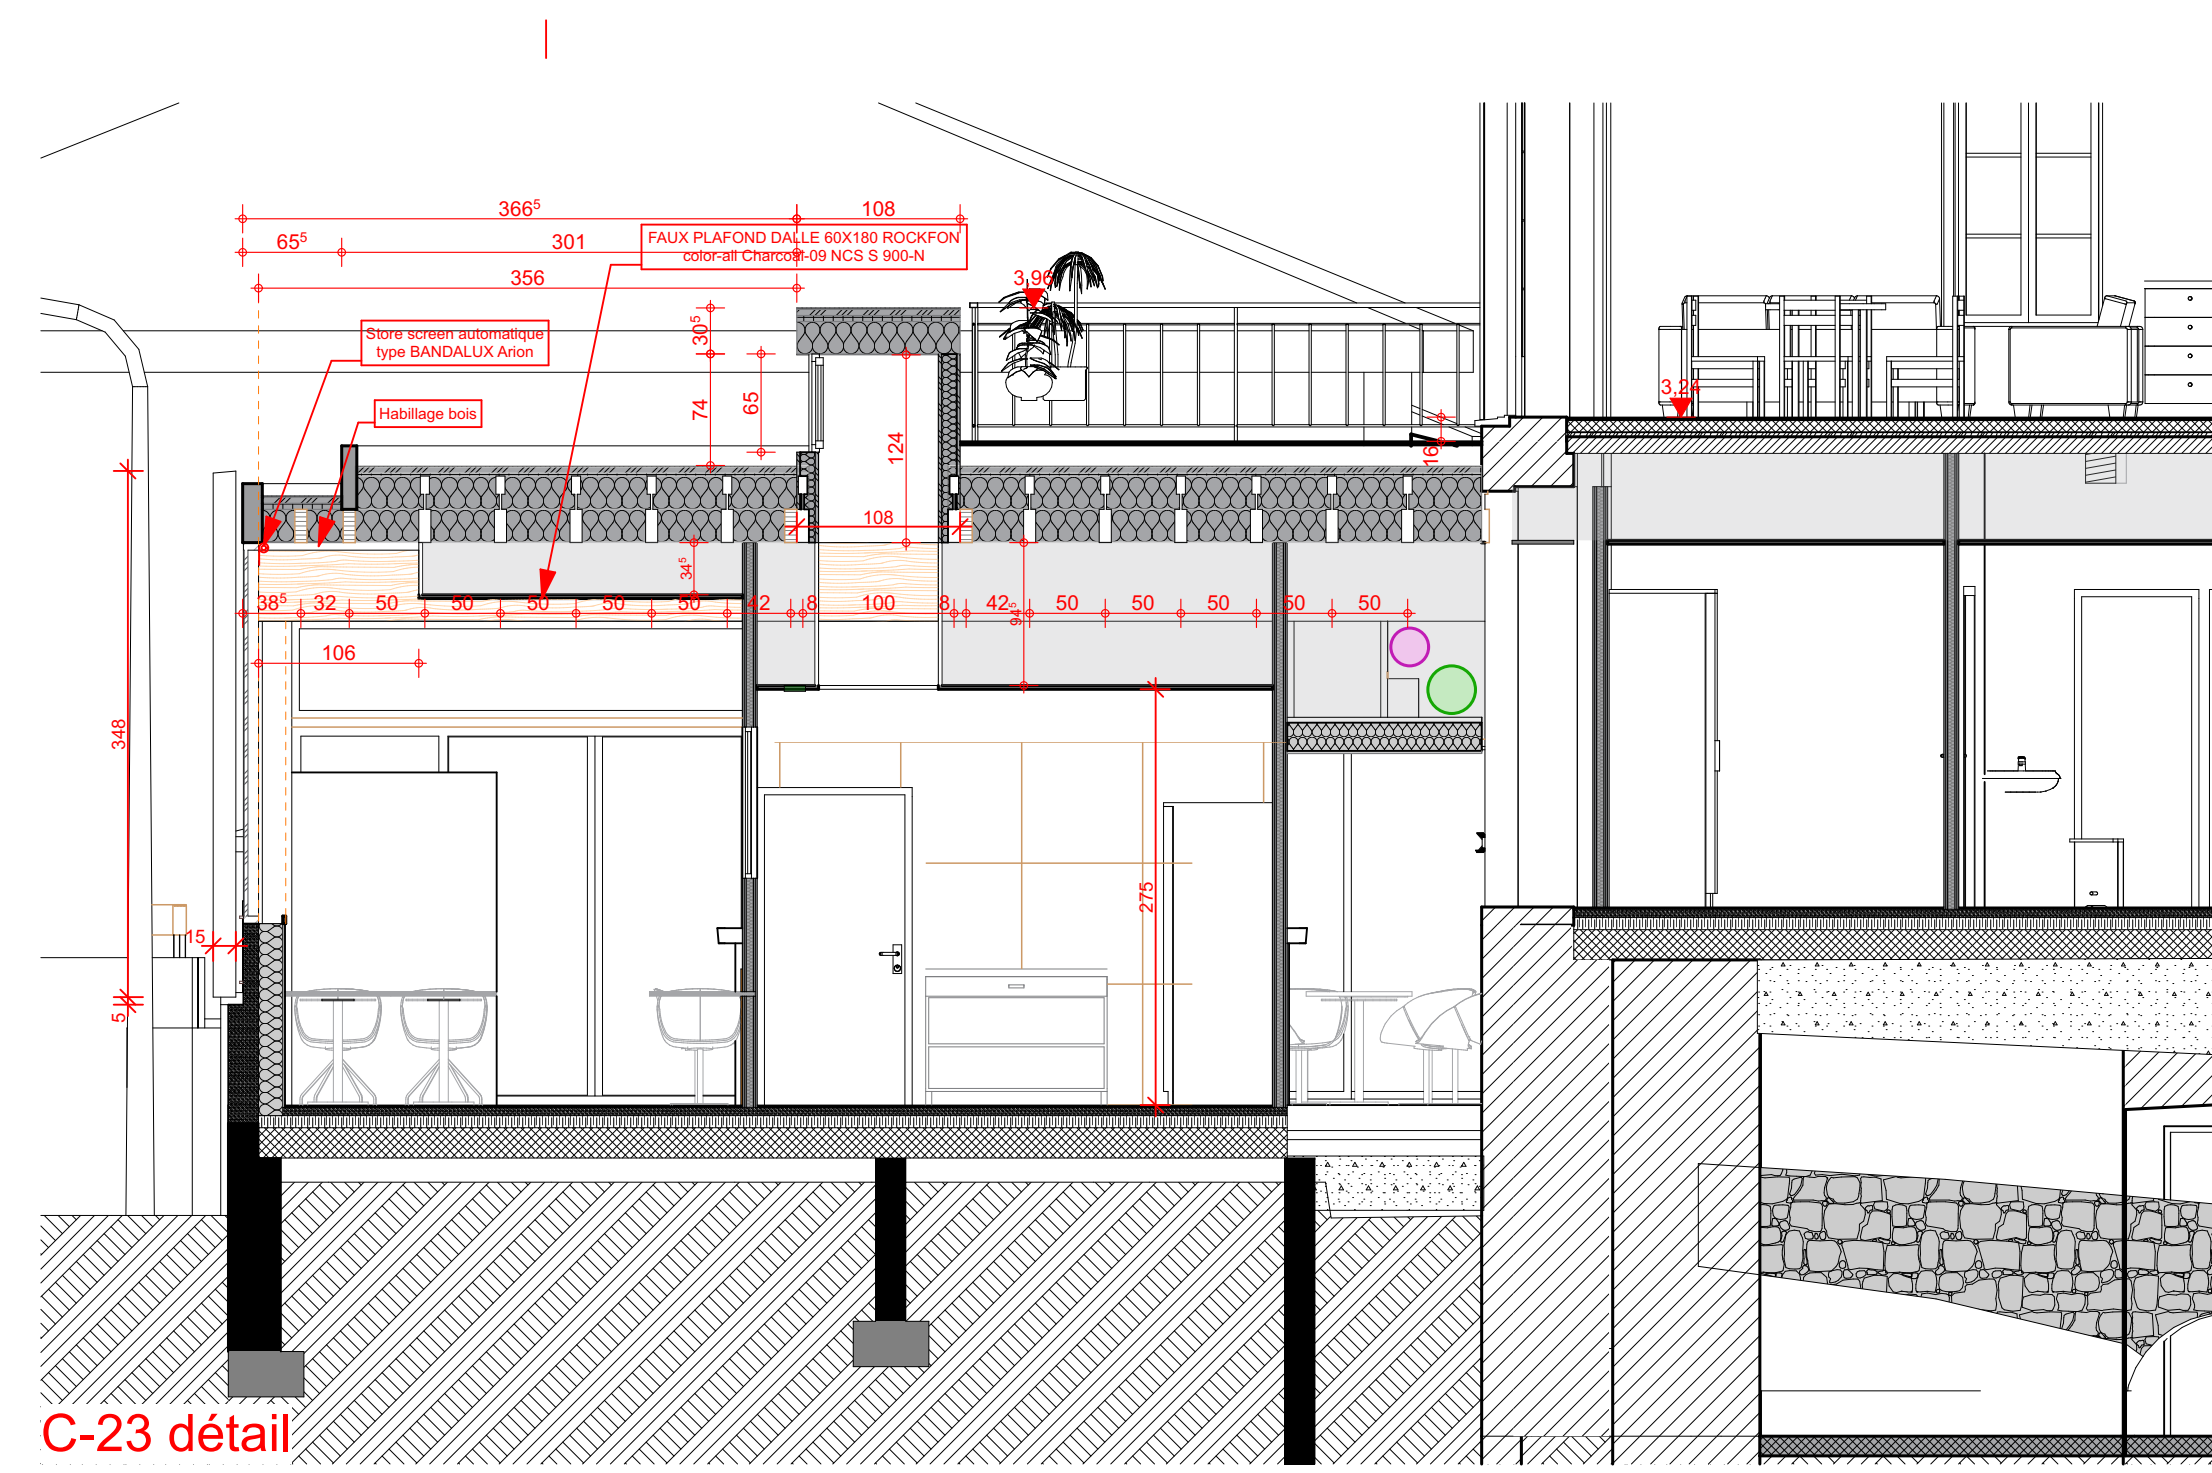

Mairie de Saint Georges d'Espéranche
 Place de l'Hôtel-de-Ville BP 5 38790 Saint-Georges-d'Espéranche
 Tél. 04 74 59 01 22 Fax. 04 74 59 10 91

**REAMENAGEMENT ET AGRANDISSEMENT
 DE LA MAISON MATHIVET**
 Place de la Mairie 38790 SAINT GEORGES D'ESPÉRANCHE


EXE
EXE-05B
Coupes DÉTAILS

N° de l'Affaire:
 16027
 Dessiné par:
 Hervé PATURAL
 Date de création:
 14-12-18




2 Allée Marcel Gonin
 42000 Saint-Etienne
 04 77 33 49 63
 atelier@ej-architectes.fr

Ind:	Date:	Modifications:
A	23/01/19	mise à jour dimensionnement salle d'eau, divers et escaliers suite à RICT
B	04/02/19	mise à jour suite plan structure du 01-02-19
C	22/02/19	mise à jour cotations et implantations (cuisine) suite à réunion du 21/02/19
D	18/03/19	mise à jour cotations, charpente toiture terrasse et niveaux fini étage
E	27/03/19	modifications façade Est du restaurant

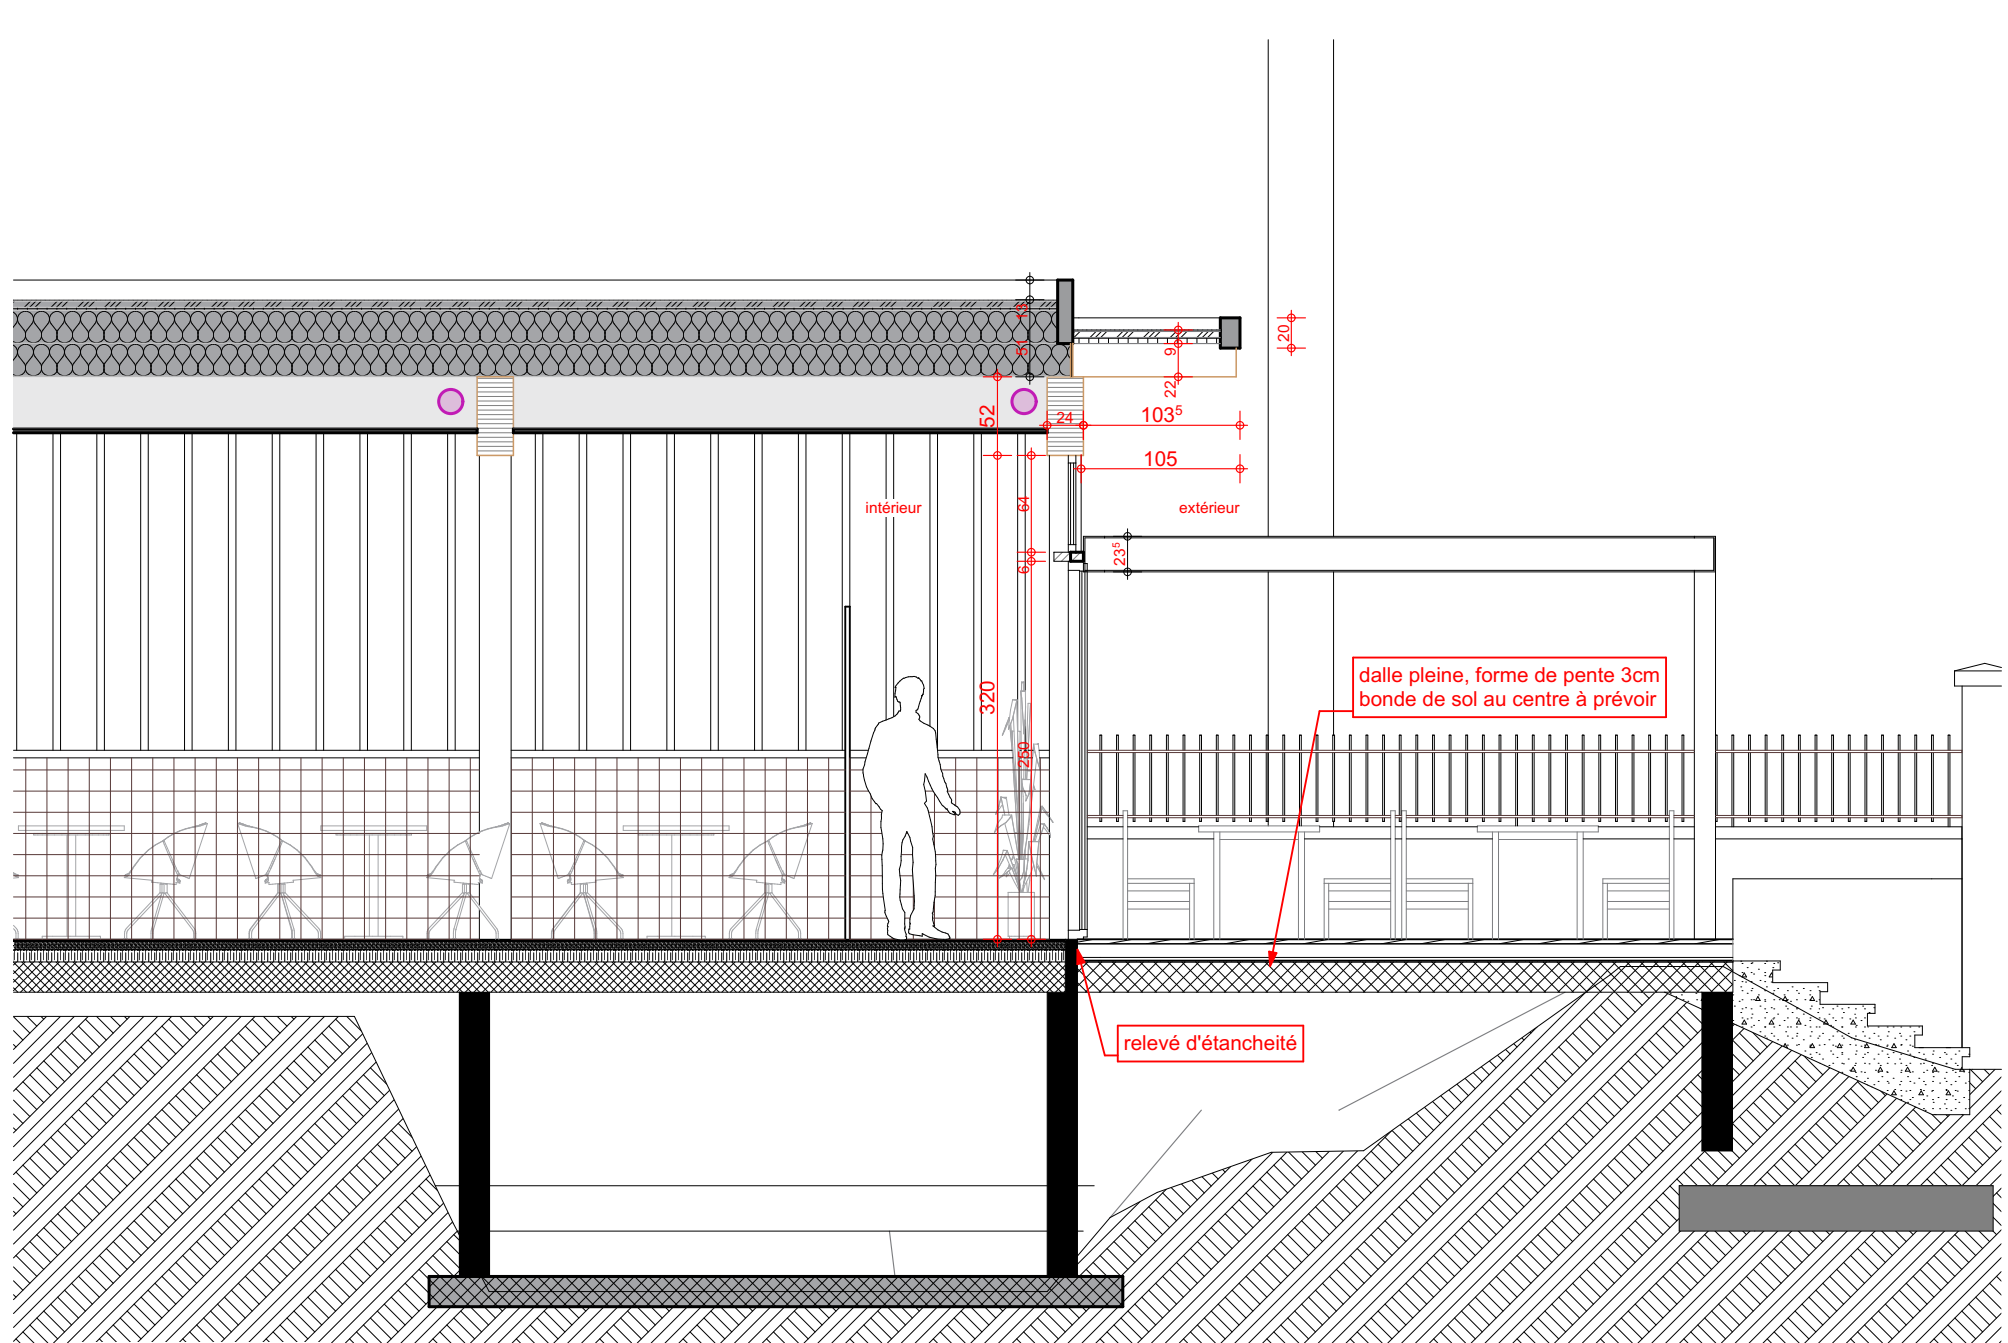

C-25 détail

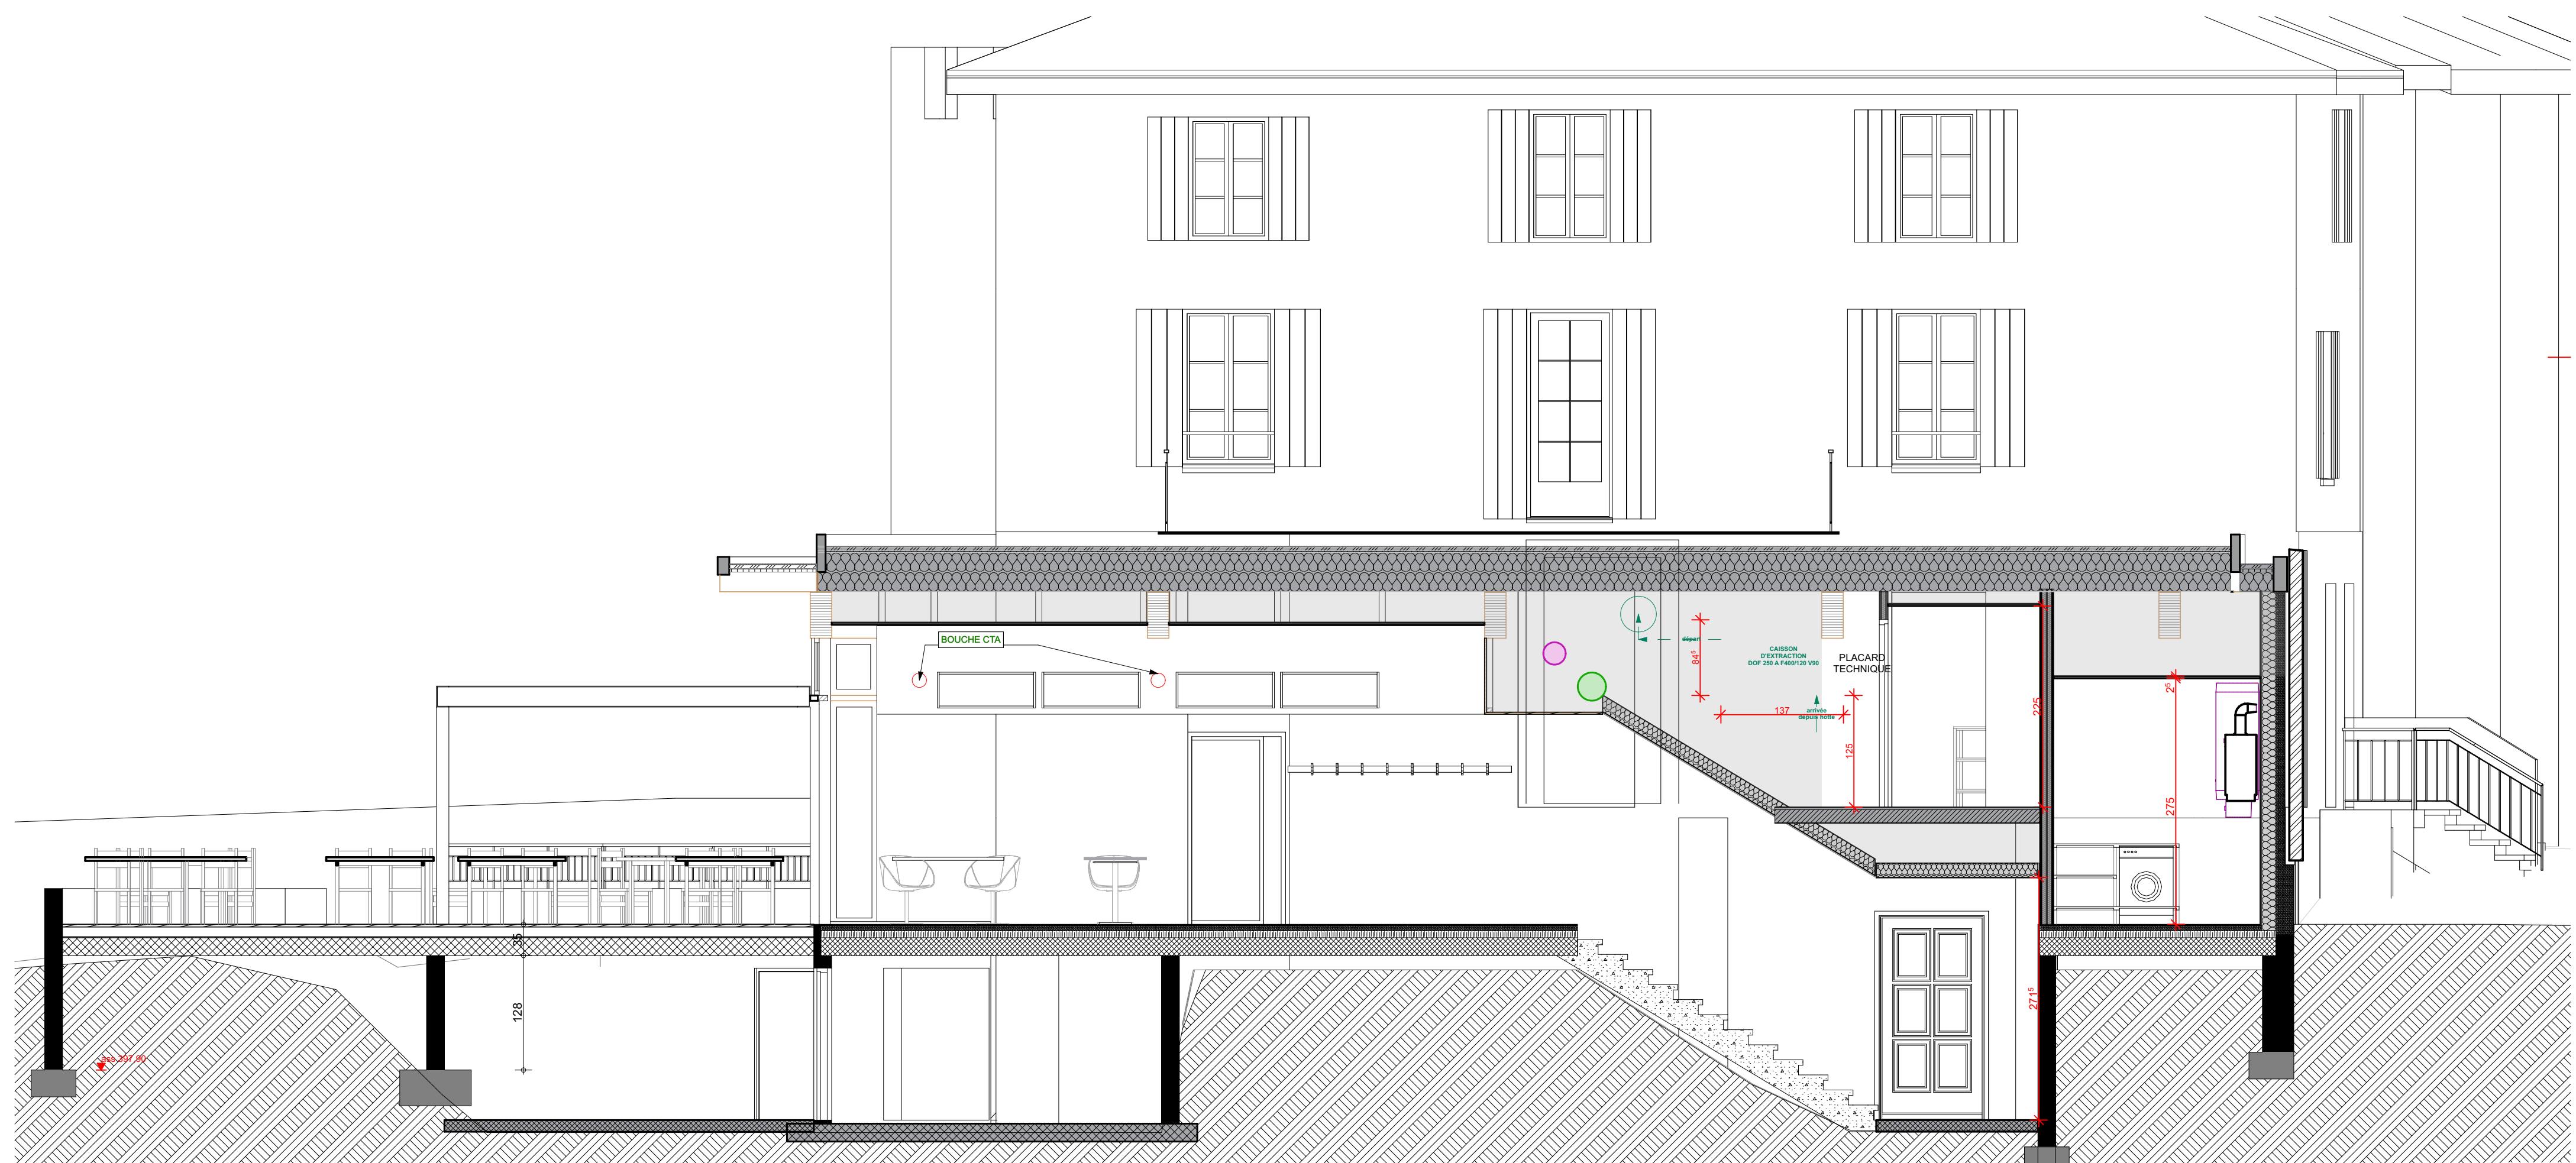

C-15