


PROJET

+8.10m

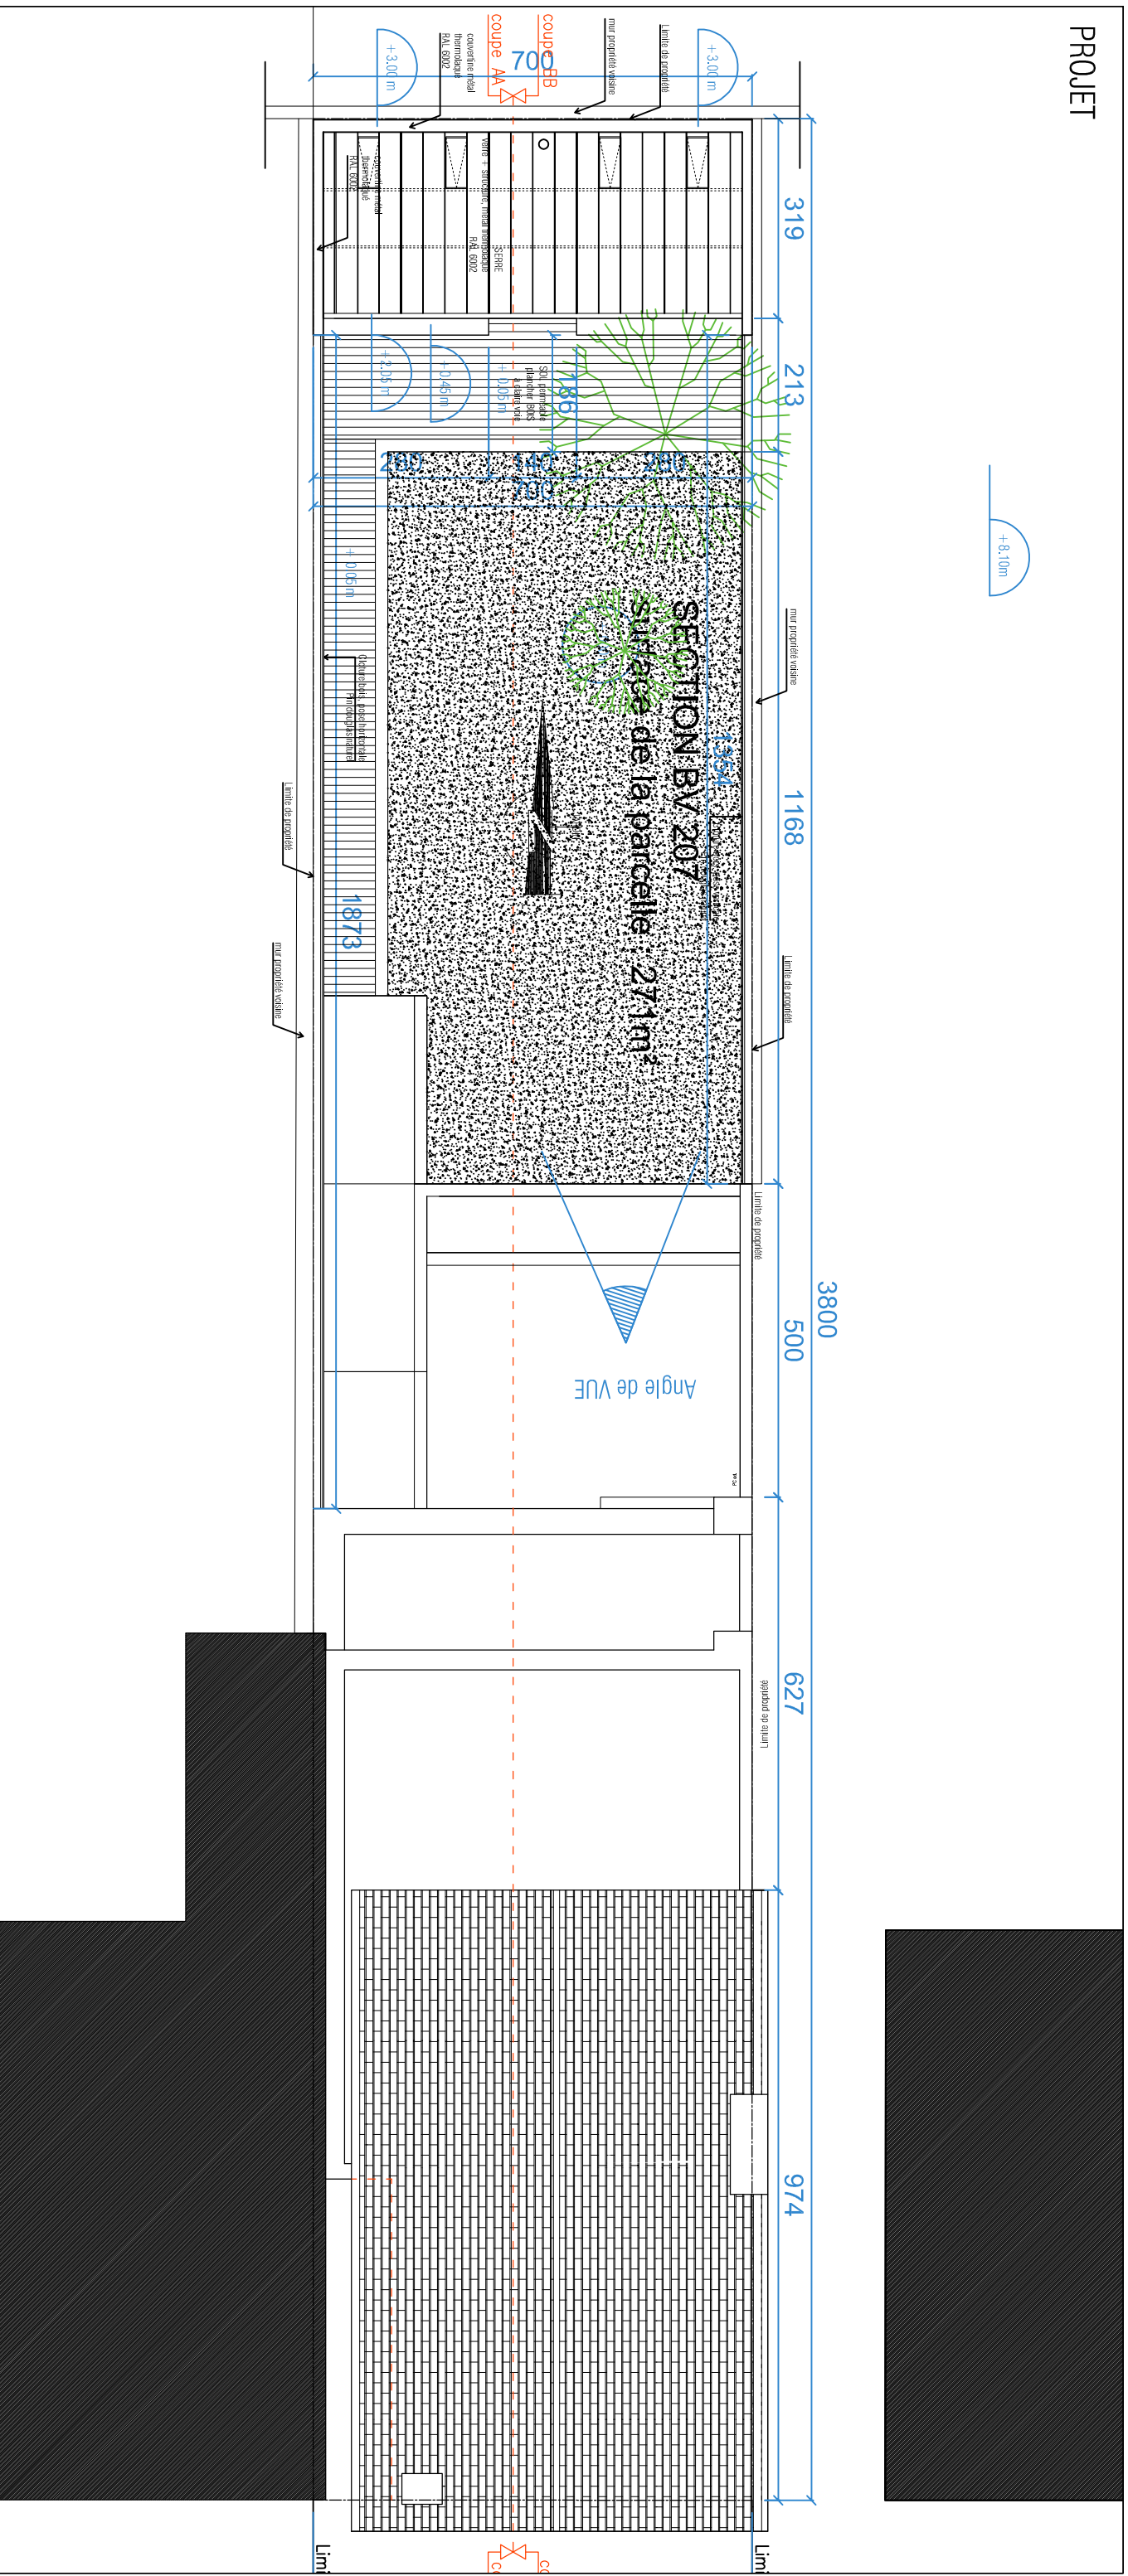

MATRE D'OUVRAGE
Mme et Mr P1

MATRE D'OEUVRE
D H - architecte D.P.L.G

RESTRUCTION ET EXTENSION D'UNE MAISON INDIVIDUELLE
PLAN MASSE

1/200

DP2