




Soubassement béton en partie basse
Mur à ossature bois pour le garage

SPECTRE EMPLACEMENT GARAGE

ZONE DE REMBLAIS

RETALUTAGE

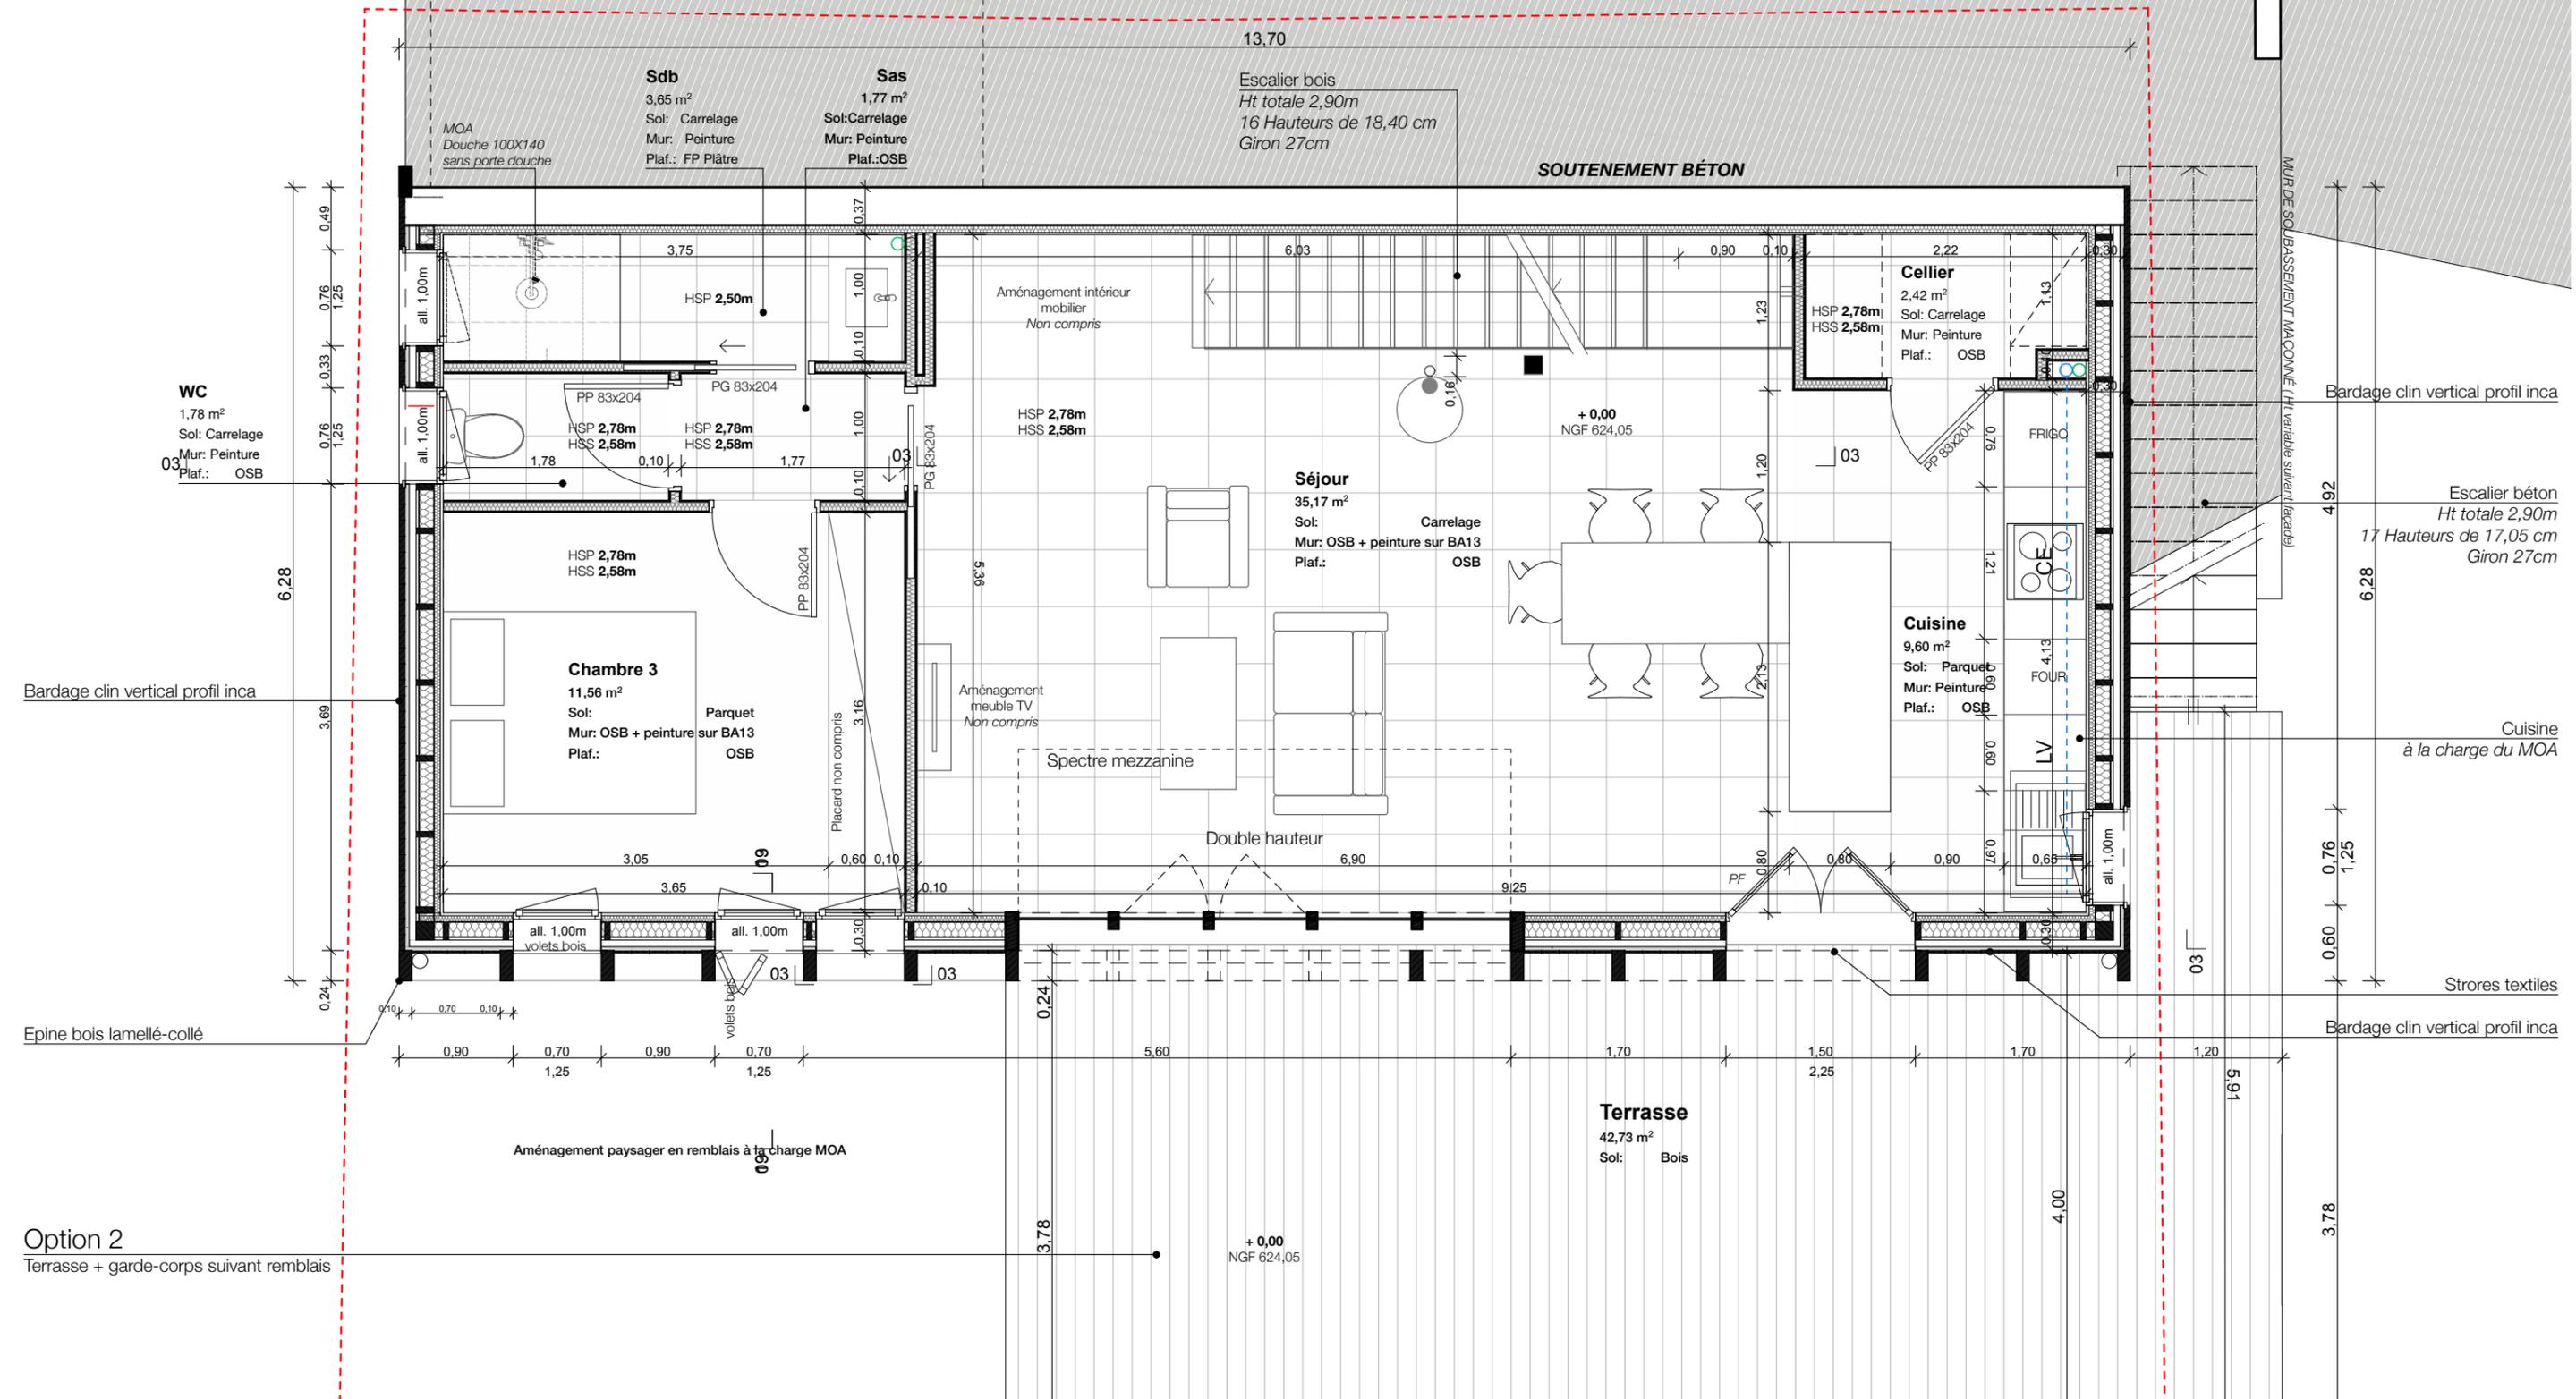

WC
1,78 m²
Sol: Carrelage
Mur: Peinture
Plaf.: OSB

Sdb
3,65 m²
Sol: Carrelage
Mur: Peinture
Plaf.: FP Plâtre

Sas
1,77 m²
Sol: Carrelage
Mur: Peinture
Plaf.: OSB

Escalier bois
Ht totale 2,90m
16 Hauteurs de 18,40 cm
Giron 27cm

SOUTÈNEMENT BÉTON

Cellier
2,42 m²
Sol: Carrelage
Mur: Peinture
Plaf.: OSB

Séjour
35,17 m²
Sol: Carrelage
Mur: OSB + peinture sur BA13
Plaf.: OSB

Cuisine
9,60 m²
Sol: Parquet
Mur: Peinture
Plaf.: OSB

Chambre 3
11,56 m²
Sol: Parquet
Mur: OSB + peinture sur BA13
Plaf.: OSB

Terrasse
42,73 m²
Sol: Bois

Bardage clin vertical profil inca

Epine bois lamellé-collé

Option 2

Terrasse + garde-corps suivant remblais

Les plans en phase **DET** ne sont pas des plans d'exécution. En aucun cas, ils ne pourront être utilisés sur le chantier.
Tous ces plans sont la propriété intellectuelle de la SAS LEJEUNE+MOUREAUX ARCHITECTES.



06 - DET

PLAN DE REZ-DE-JARDIN 50°

Date: 08/03/2021 - Echelle: 1:50 - Numéro de plan: 06-10

CONSTRUCTION D'UNE MAISON
D'HABITATION