


coupe sur rampe + sanitaires

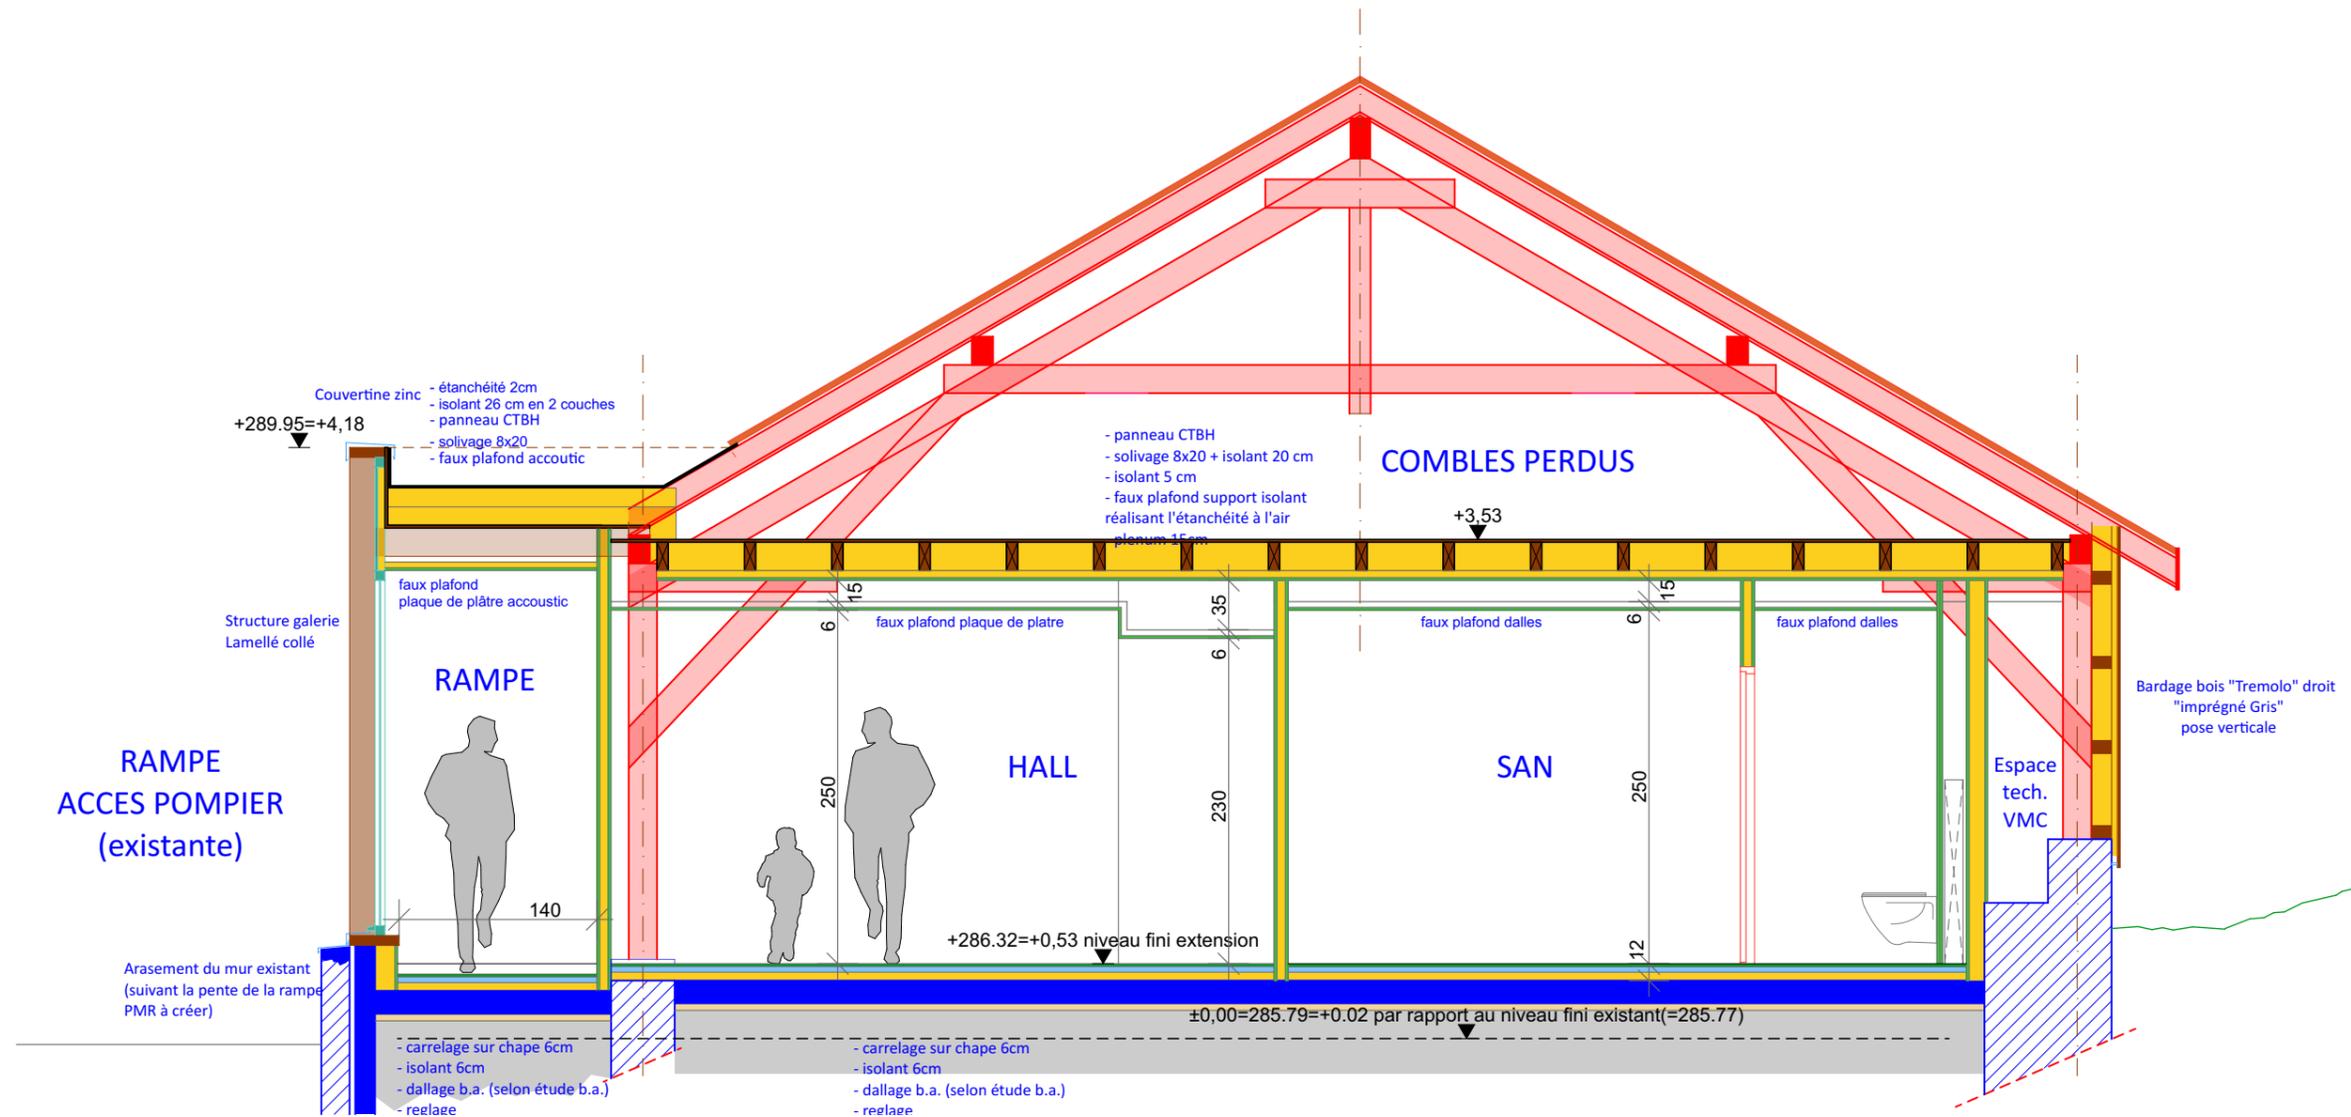

<p>MAITRE D'OUVRAGE</p> <p>COMMUNE DE SAINT ALBAN DE ROCHE</p> <p>14, rue de la Roche 38080 - St ALBAN DE ROCHE</p>	<p>AFFAIRE</p> <p>1706</p> <p>EXTENSION DU RESTAURANT SCOLAIRE</p> <p>Promenade des Magnauds 38080 SAINT ALBAN DE ROCHE</p>	<p>archi cube</p>		
<p>07/15</p>	<p>COUPE DE PRINCIPE SUR RAMPE D'ACCES</p>	<p>Echelle : 1:50</p>	<p>DOE</p>	<p>Date : 26/09/2019</p>