


OPERATION Construction de Bureaux
Lot11A, ZAC DES RIVES DE
LA HAUTE DEULE, LILLE
AMENAGEUR SORELI

MAITRE
D'OUVRAGE TERENEO
10 RUE HORUS VILLENEUVE D'ASCO
(59491)
T : 03 20 64 54 67

ARCHITECTE MANDATAIRE
matador
Belgique - 1190 Bruxelles - Avenue
Van Volxem 284/A2
t +32 2 534 30 84
info@matador.be
www.matador.be

ARCHITECTE ASSOCIE
de Alzua+
Jérôme de Alzua + Vanessa Barrois architectes
125 RUE DU MARCHÉ
59000 LILLE
T : 03 20 300 211
F : 03 20 300 212
dealzua@dealzua.com

29 OCT. 2018
VU POUR ETRE ANNEXE
A MON ARRÊTÉ DU

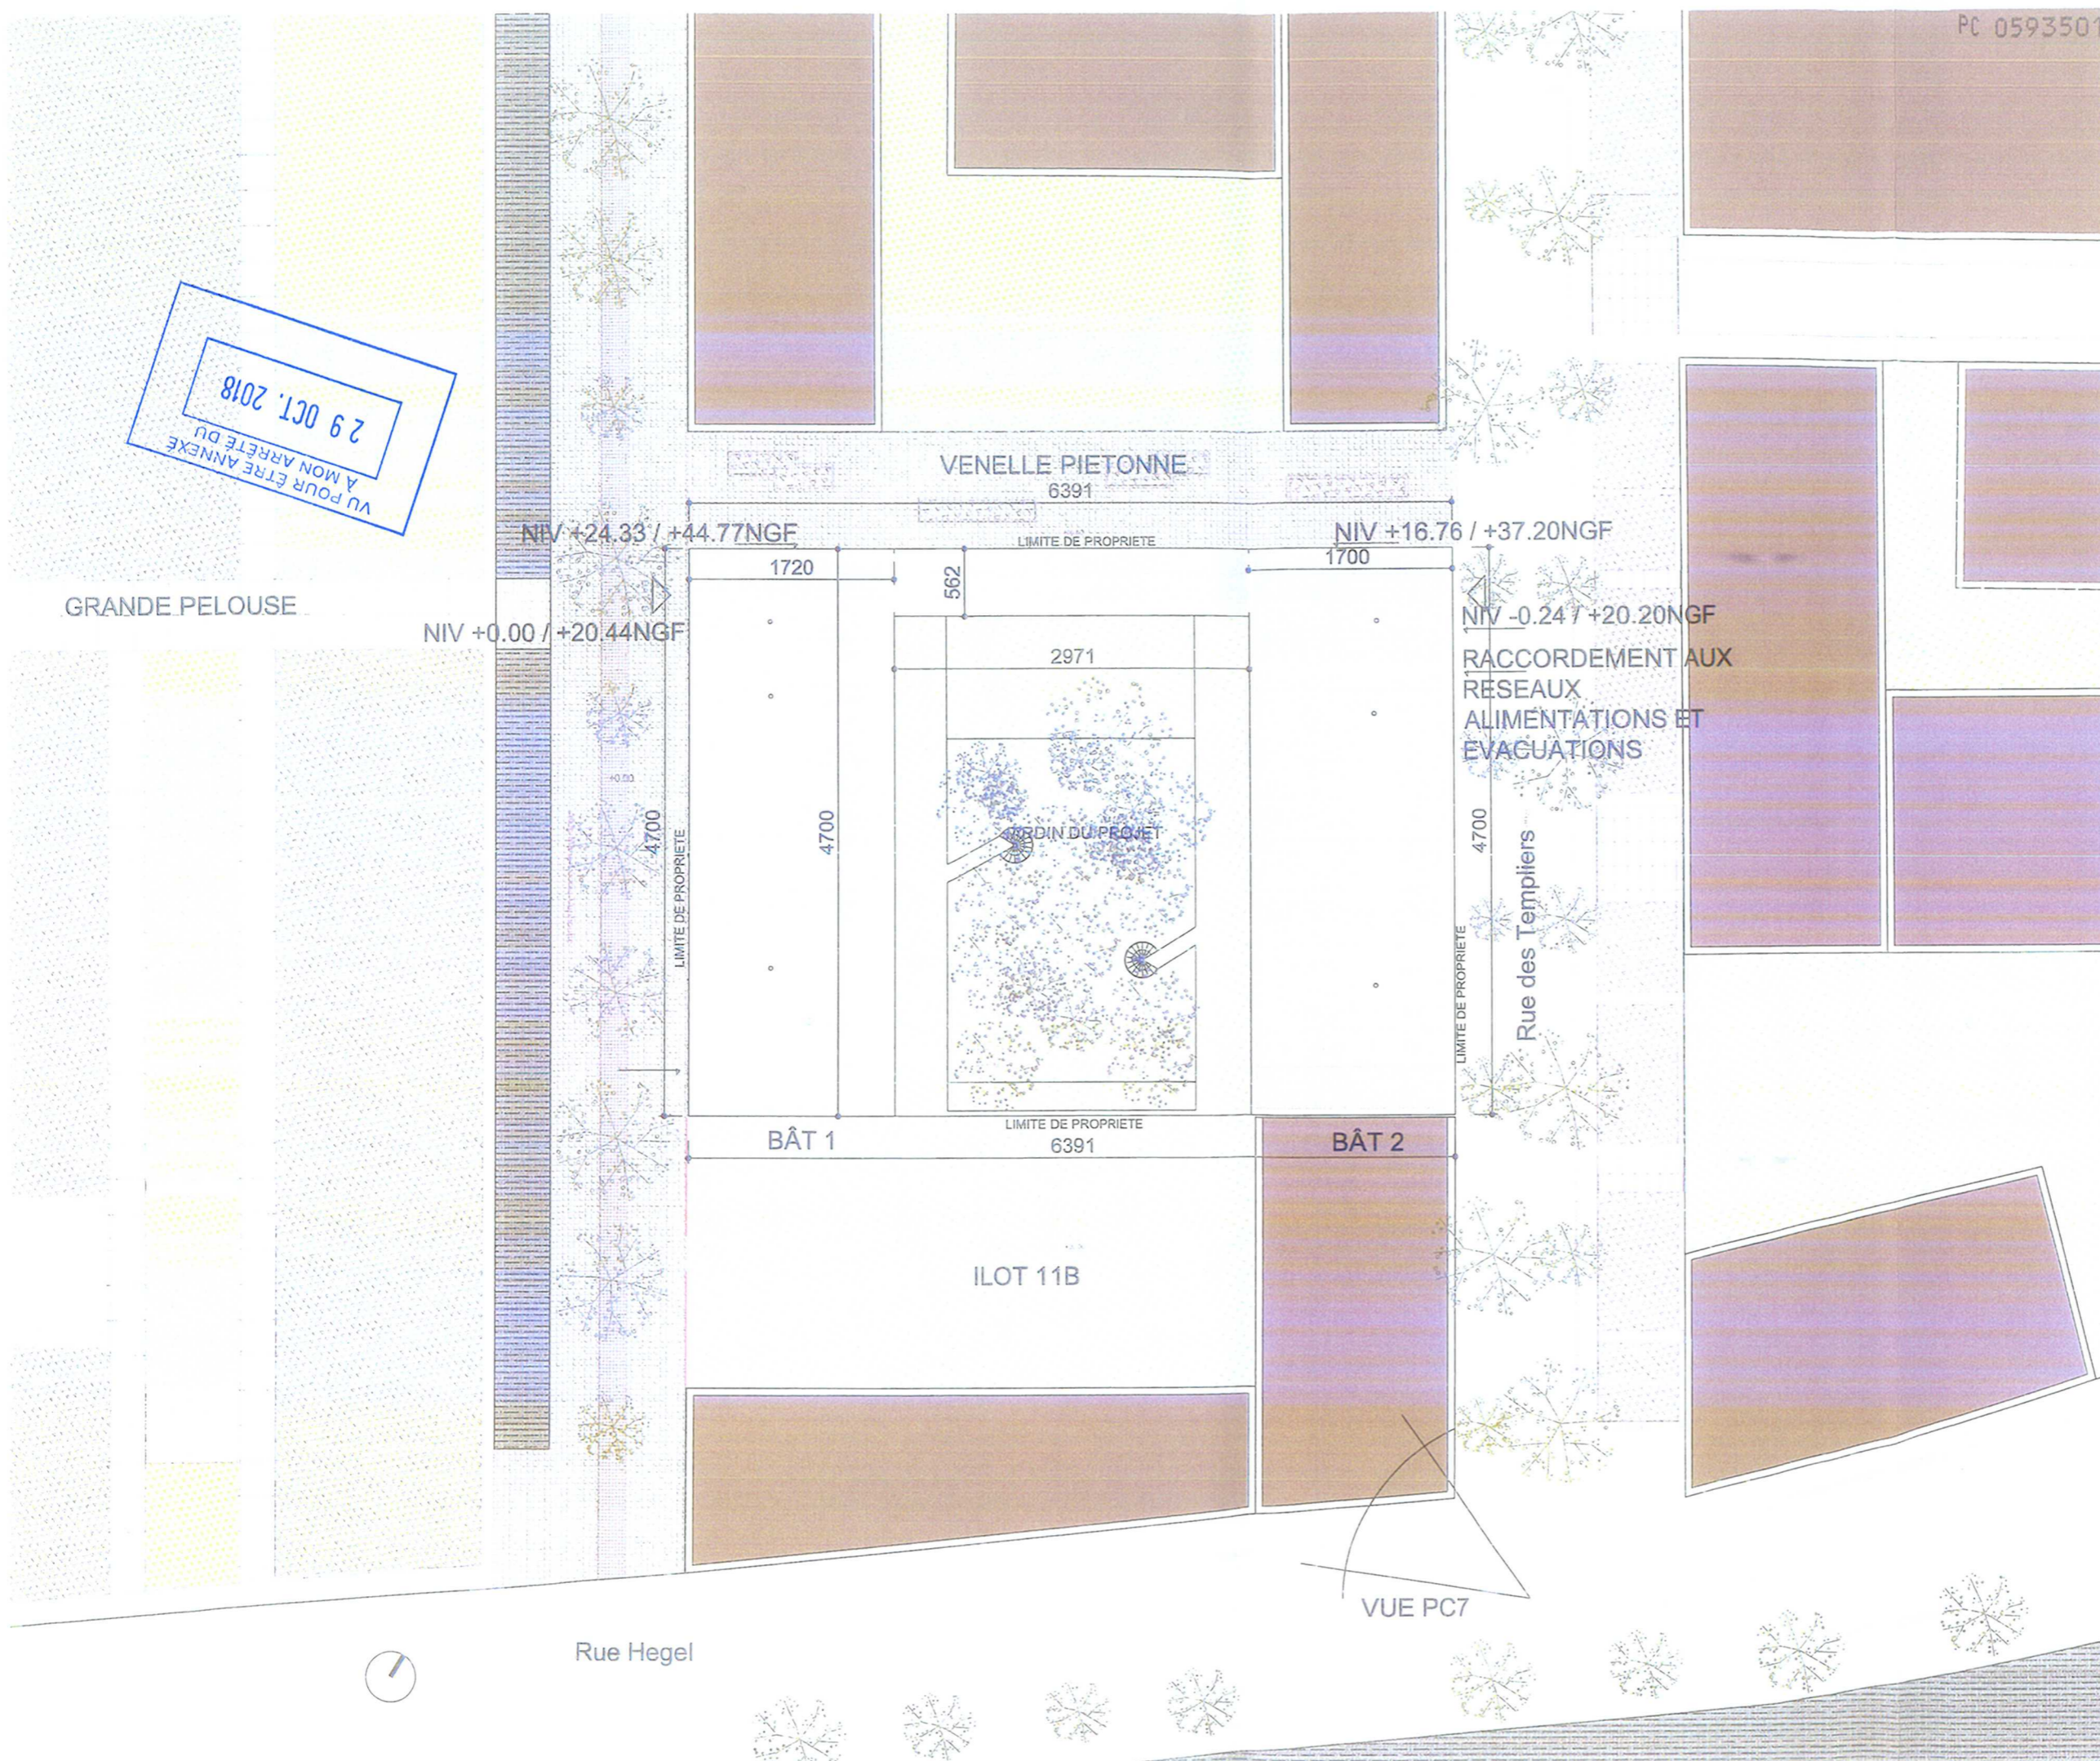

PHASE	INDICE	NUMERO
PC	A	PC02A

DOCUMENT PLAN DE MASSE
EHELLE 1-500
DATE MAI 2018

EMETTEUR > NW

INDICE	DATE	NATURE
A		
B		
C		
D		